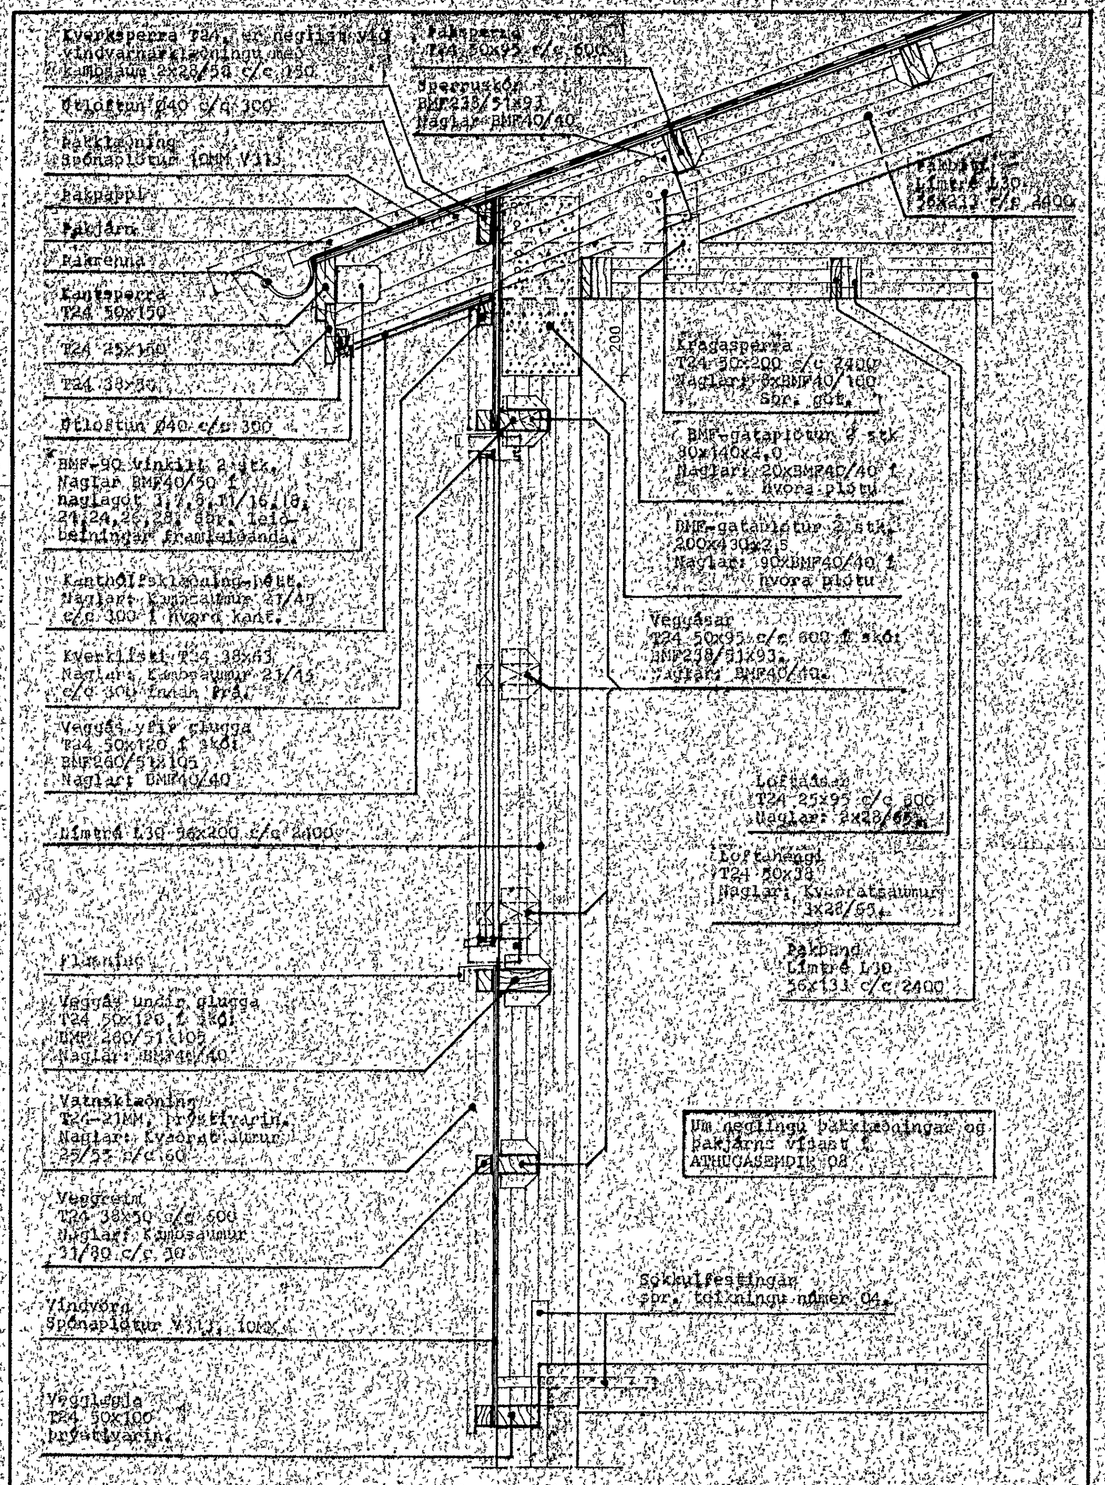

MÁT-HÚS 100

Breytingar		
Nr	Dags	Nafn

Einiberg 25 Hf

Ásmundur Ásmundsson verkfræðingur
Hjallavegi 44. Kóp. sími 44473

Dagur | S
M 1:10
Nr. M84-006
Dags 22-03-97

Athugasemdir 08

Vatn úr á á á