


MAT-HÚS
100

Breytingar			Einberg 25 Hf	Mál. IS
Nr.	Dags.	Nafn		
			Asmundur Asmundsson verkfræðingur	M 1:50
			Hlíðarvegur 44, Kóp. sími 44473	Nr. MB4-006
				Dags. 25.03
				05

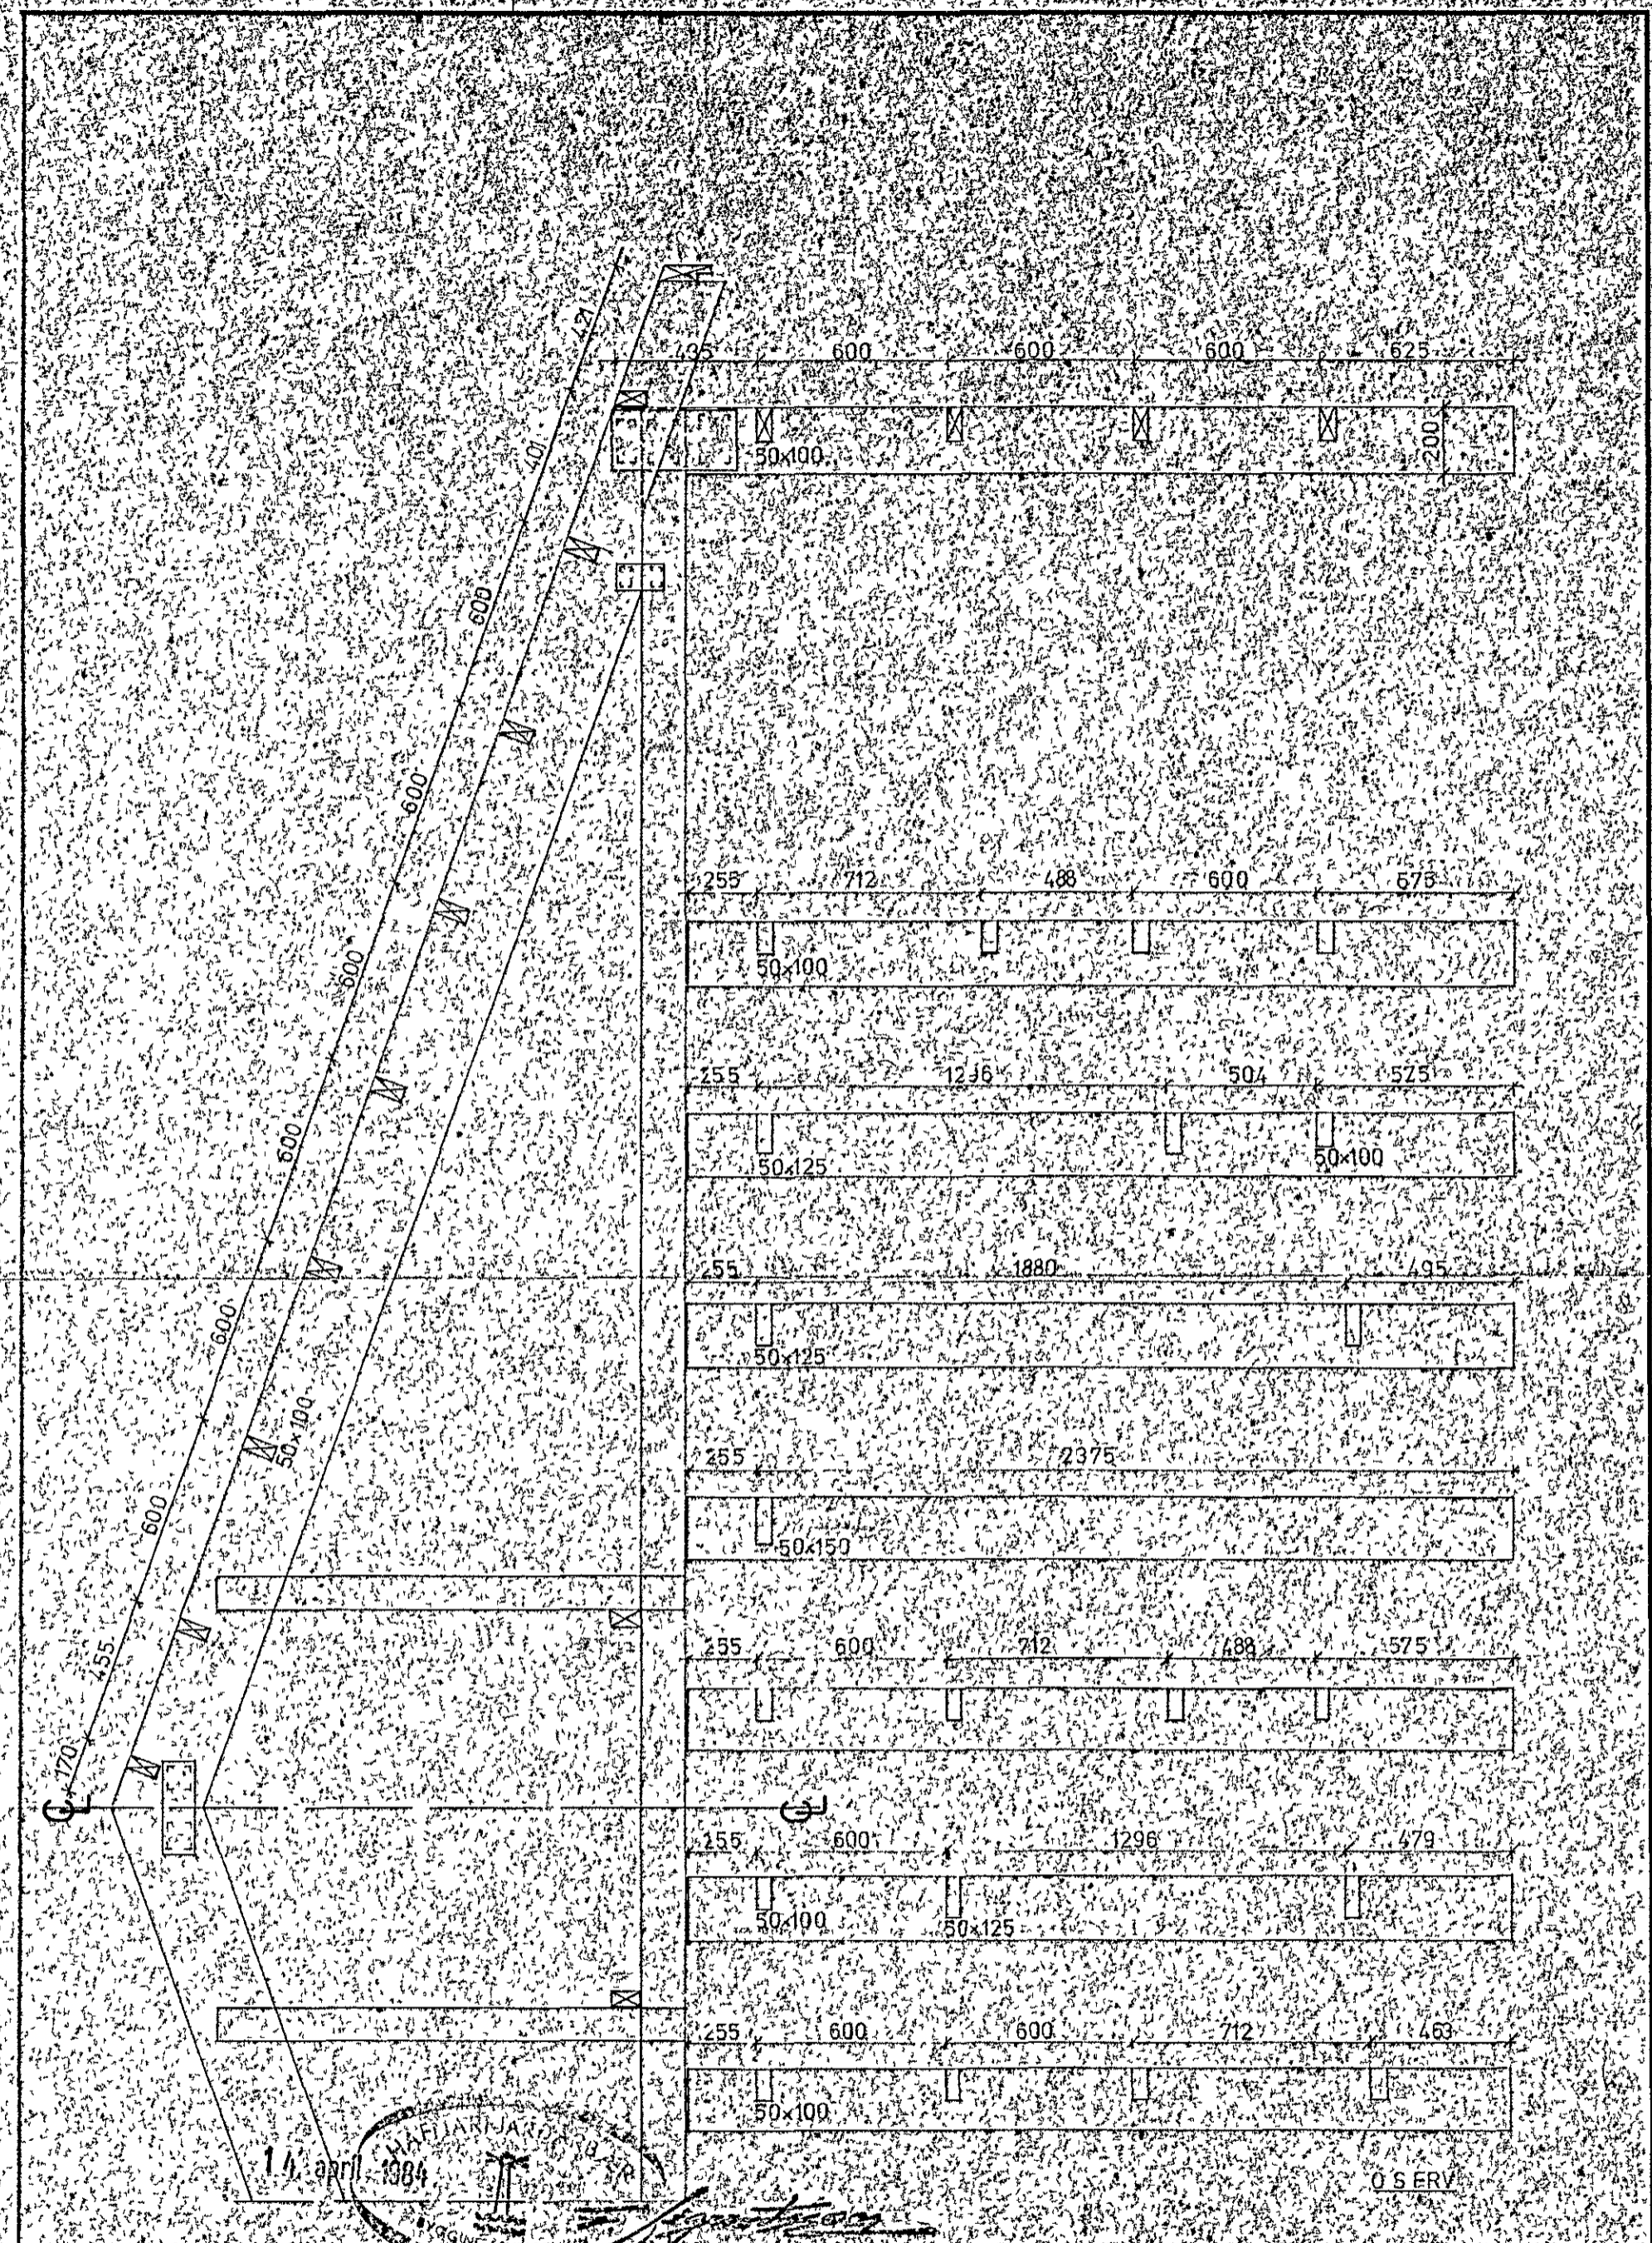

MAT-HÚS
100

Breytingar			Einberg 25 Hf	Mál. IS
Nr.	Dags.	Nafn		
			Asmundur Asmundsson verkfræðingur	M 1:20
			Hlíðarvegur 44, Kóp. sími 44473	Nr. MB4-006
			MATFRÆÐINGUR	Dags. 25.03
			GNÍÐI & FVIRKT HÚS	06