




SÖKKLAR
1:50

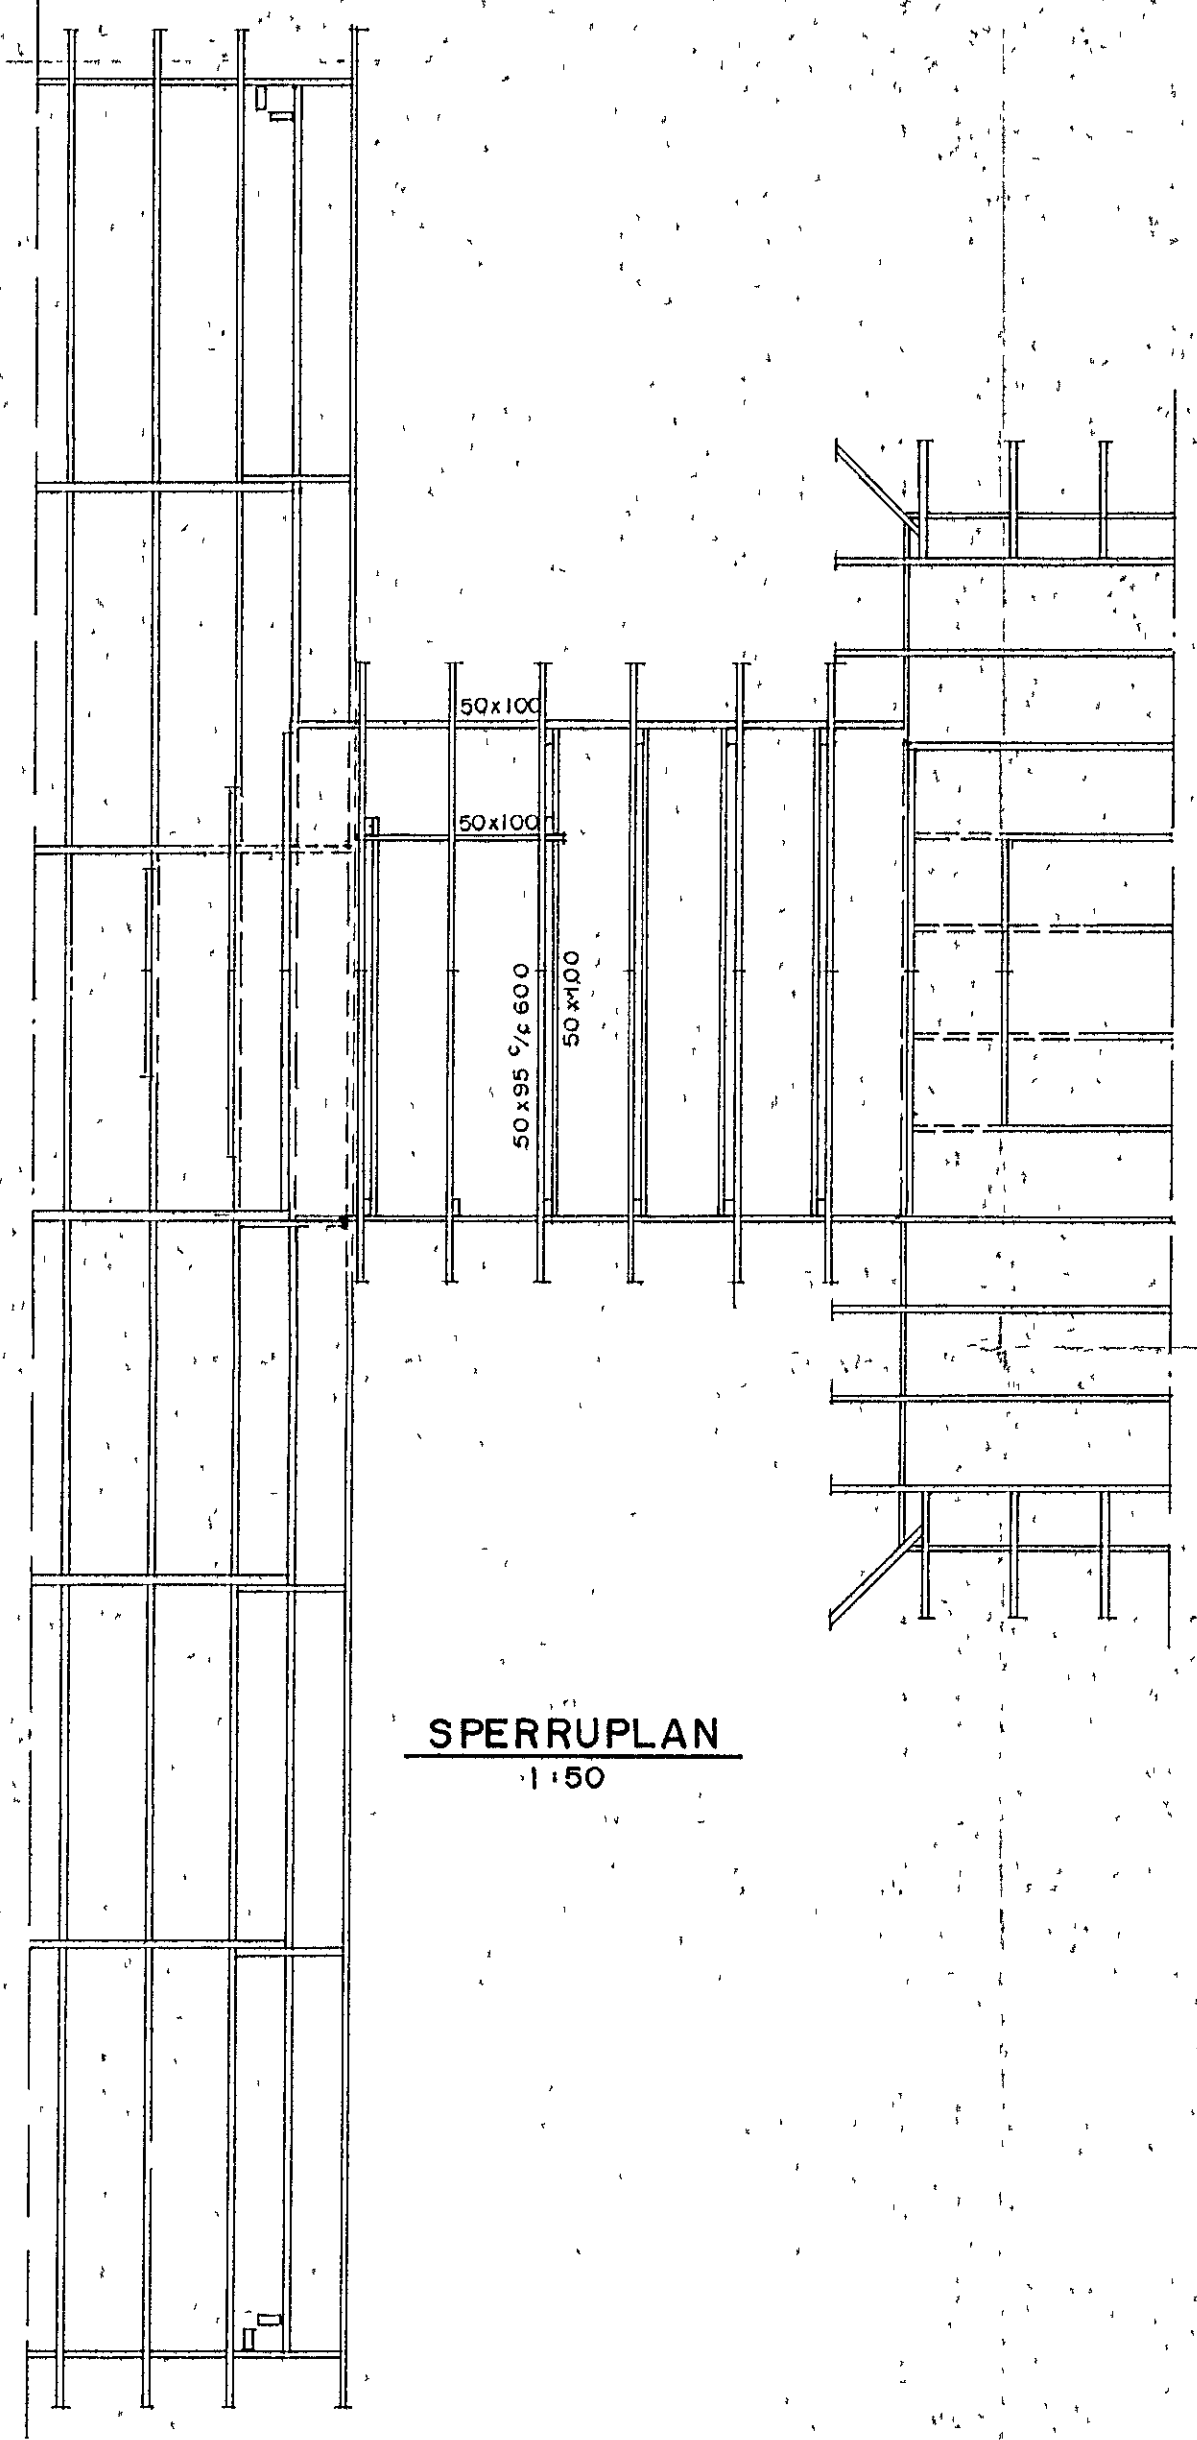

SPERRUPLAN
1:50

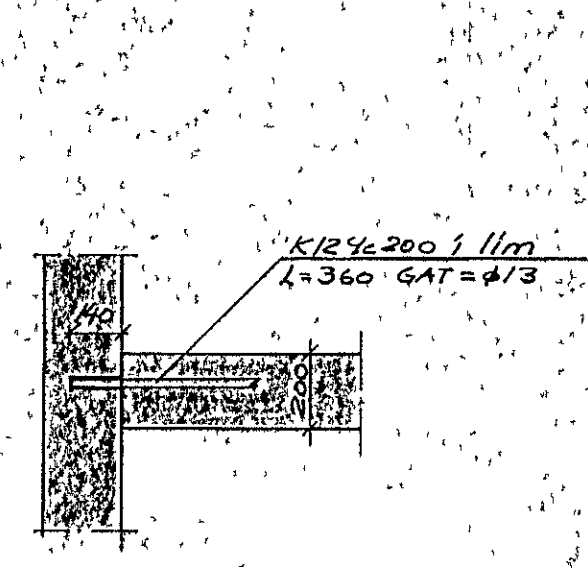


DEILI A19
1:20

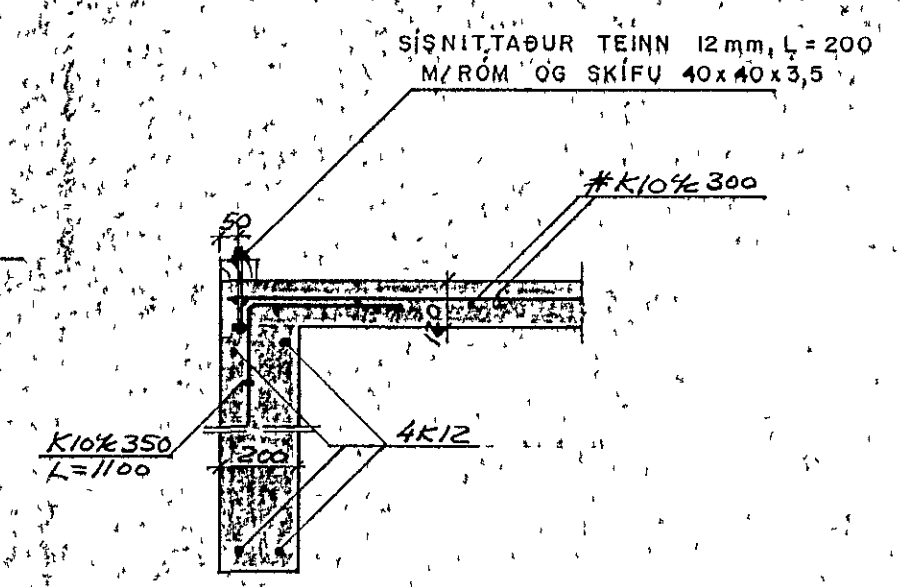

SNIÐ A19
1:20

ALLUR FRAGANGUR ÚTVEGGJA OG ÞAKS
SKAL VERA SKV. LÝSINGU Á BÍLSKUR Á BLS 17 OG 18
ATH. SKÝRINGAR Á BLS 02 OG 08

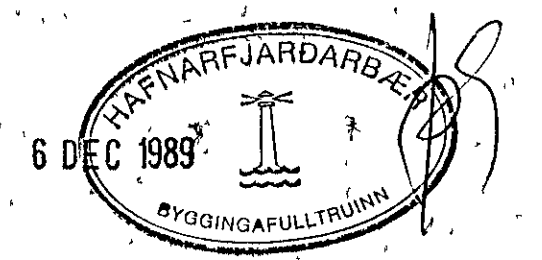

Breytingar			EINIBERG 25, HAFNARFIRÐI	
Nr	Dags	Nafn		
			Ásmundur Ásmundsson verkfræðingur Hlíðarvegi 44, Kóp. sími 44473	HAFNARFIRÐI IS M 1:50/20
			SKALI SÖKKLAR OG ÞAK	Nr. M04-006 Dags MARS '89
				19