
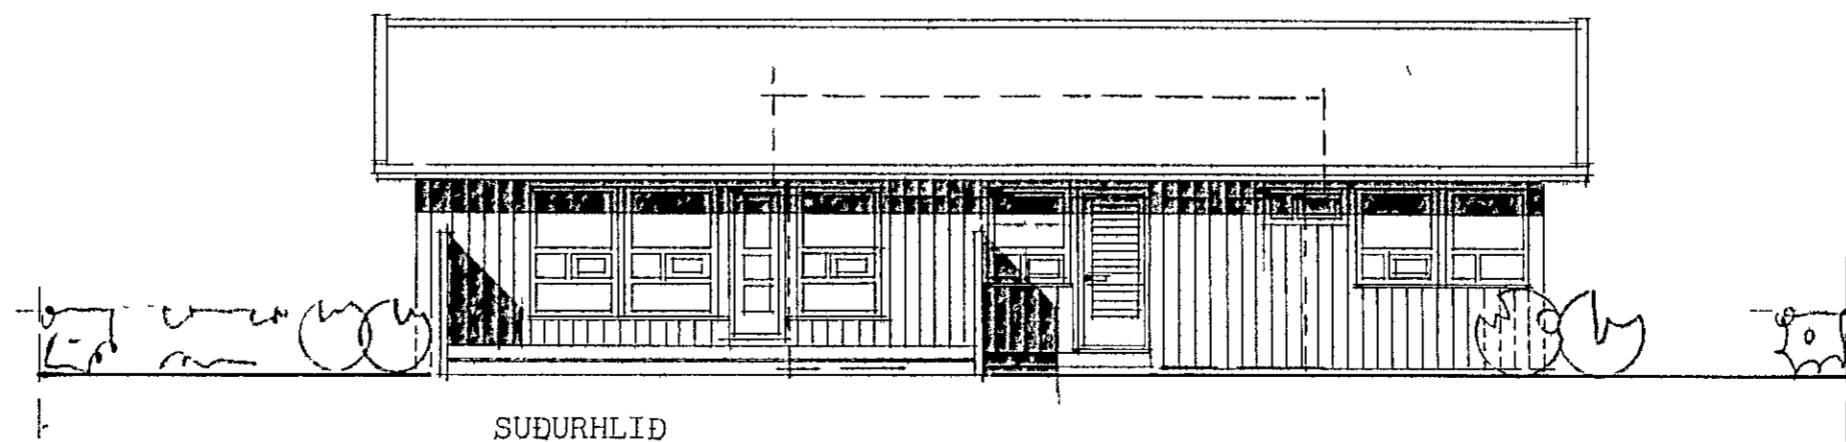
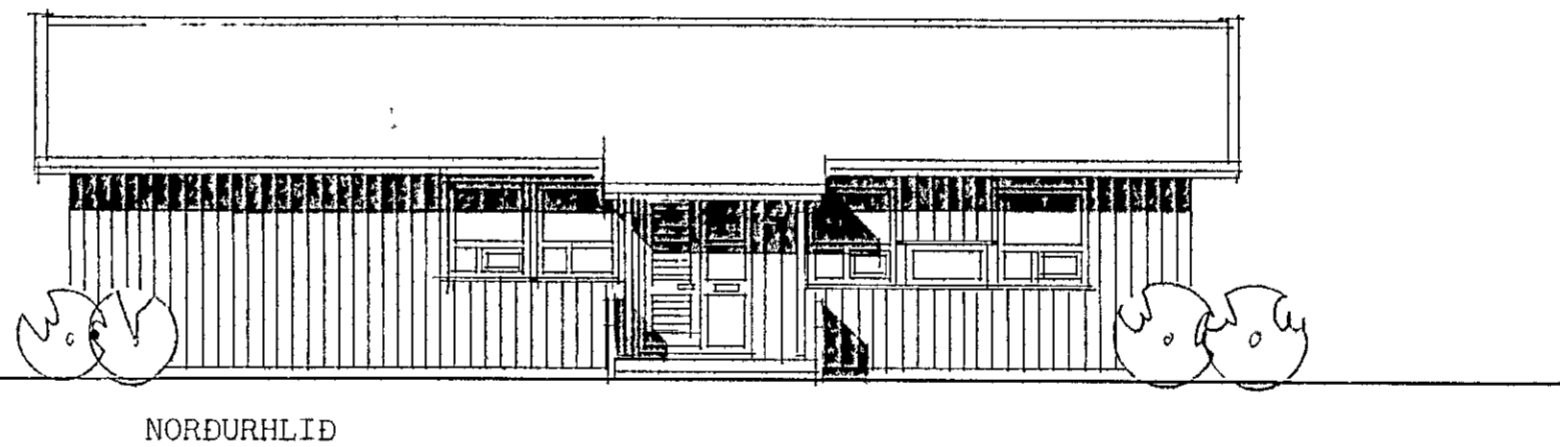
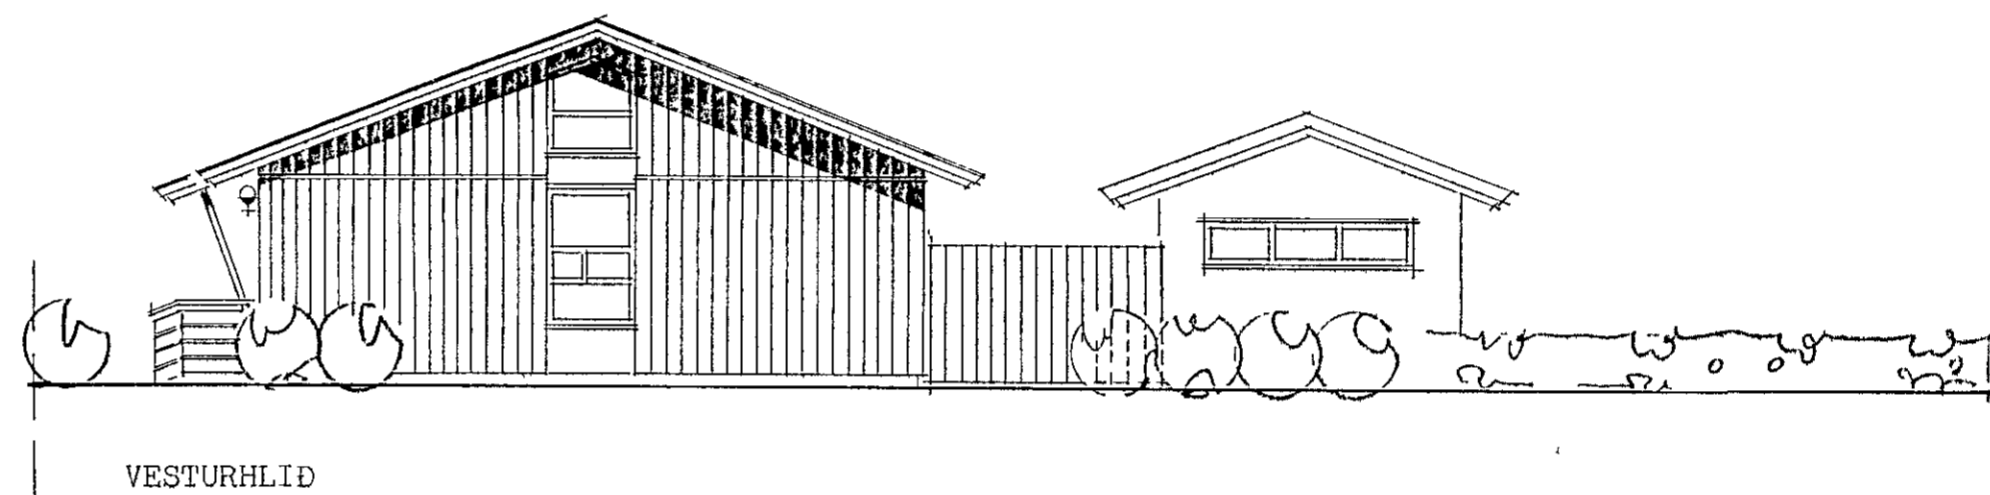
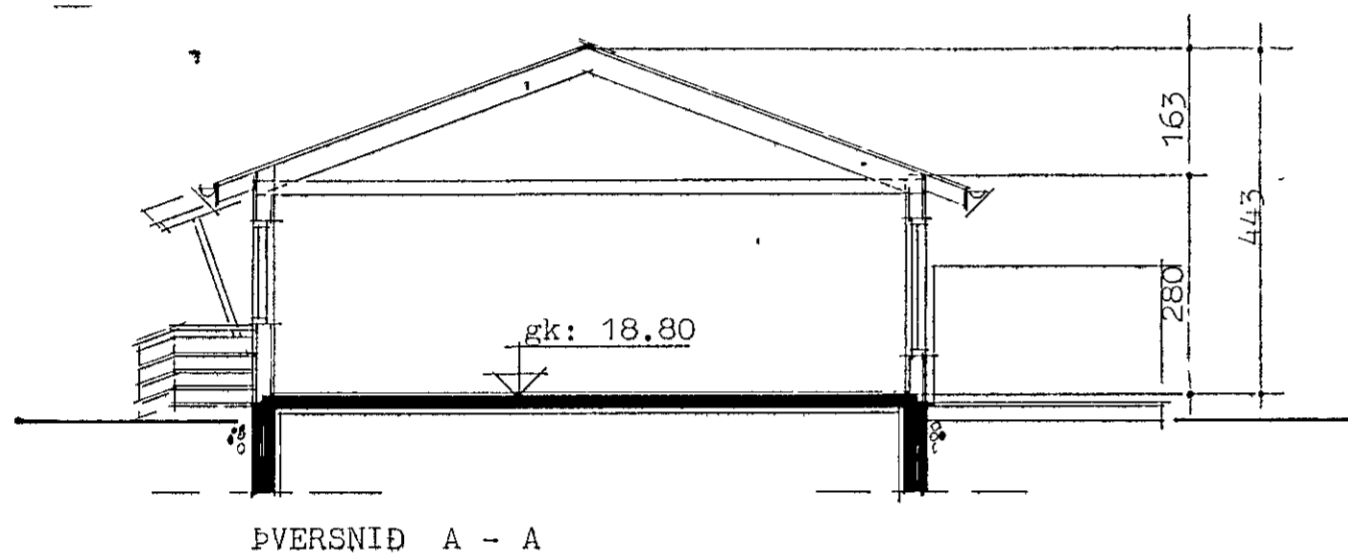


Far þykkt á fundi bygginga-
 nemis þ. 4/4 1984
 BYGGINGA-
 I HAINARFIRÐI
 E. Sigurðsson

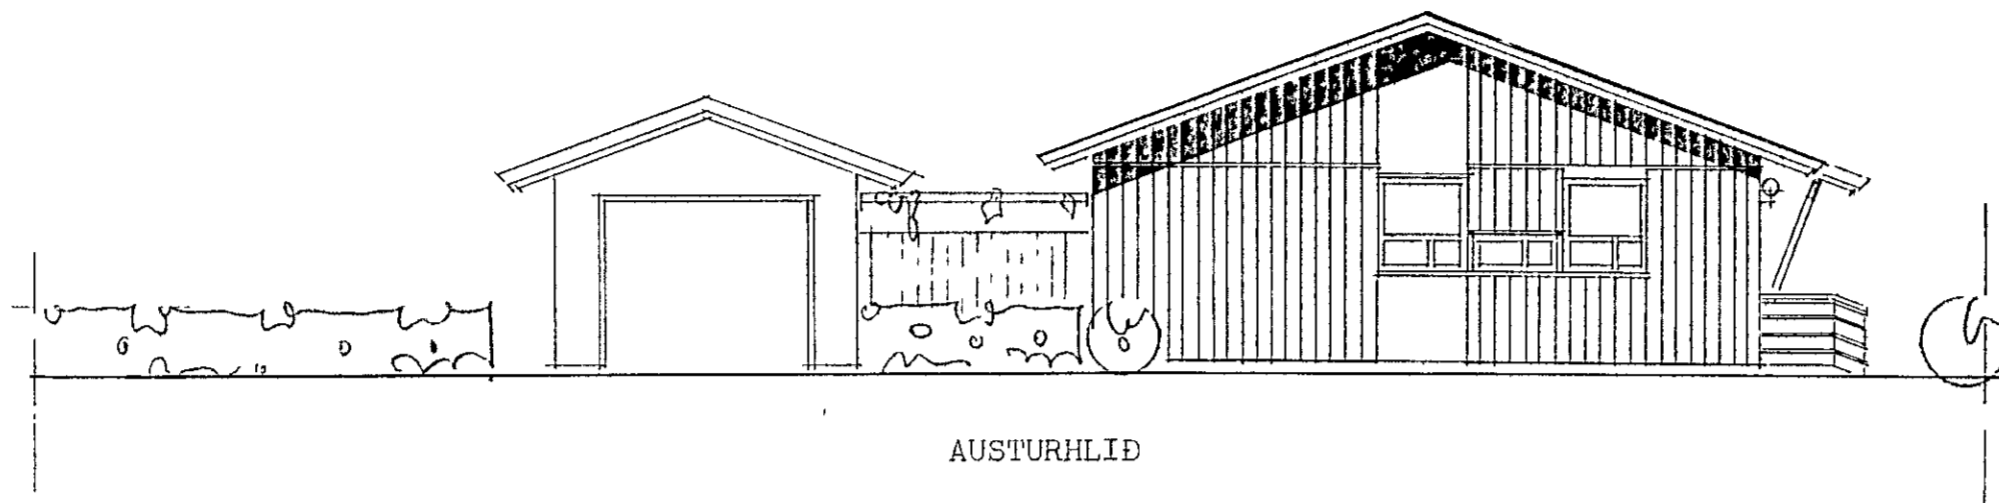

2000-0250-01
 02

MÁT - HÚS NR. 107

EINIBERG 25, Hainarfirði
 aðaltekning: útlit og snælding

mkv. 1.100	teikn. nr.
teikn. mars 1984	02

árn fríðráksson og páll gunnlaugsson
 arkitektar faf
 aðalstræti 7, 101 R. sími 1 10 10

Stjórnendur Paul Gunnlaugsson