


Snið í þakkant á hliðum húsa með þakhalla 15-20°.

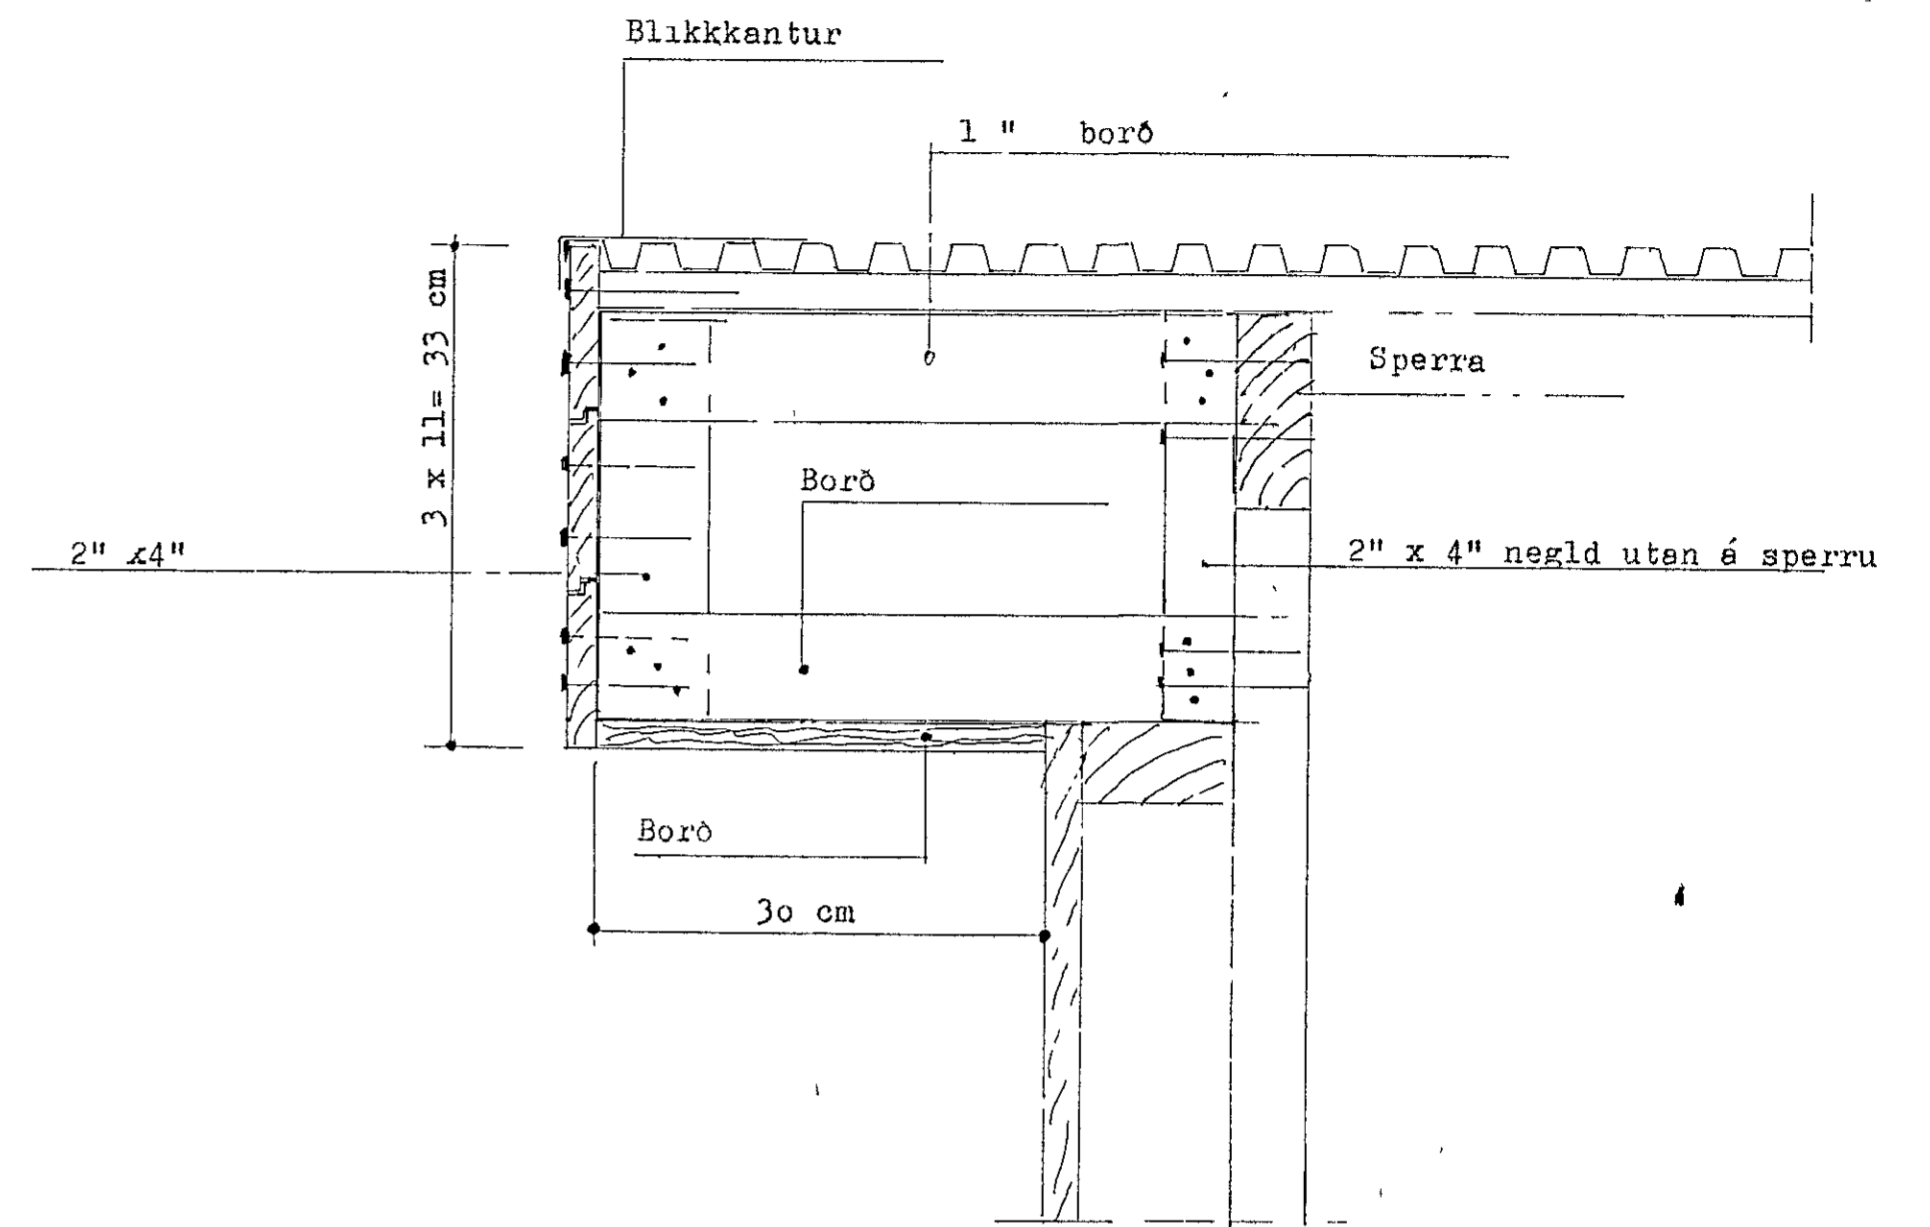


Snið í þakkant á góflum húss með þakhalla 15-20°

Mælikvarði 1:5.



VERKHÖNNUN
VERKFRÆÐI - OG TEIKNISTOFA

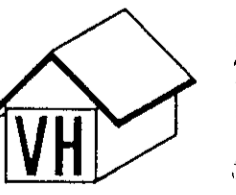

Brautarholt 20 Reykjavík Sími 16820

Verknr	stoðlun	Teiknad
Teiknr		Hannad
Mælikv.	1. 5	Samþykkt.
Dags	sept. 1984	Breytt.

Verkefni Ymis hús

Heiti teikn Þakkantar