



SNID I-I, M=1:10

Útfærsla á þakskeggi og fleiru sest á sniði A-A.

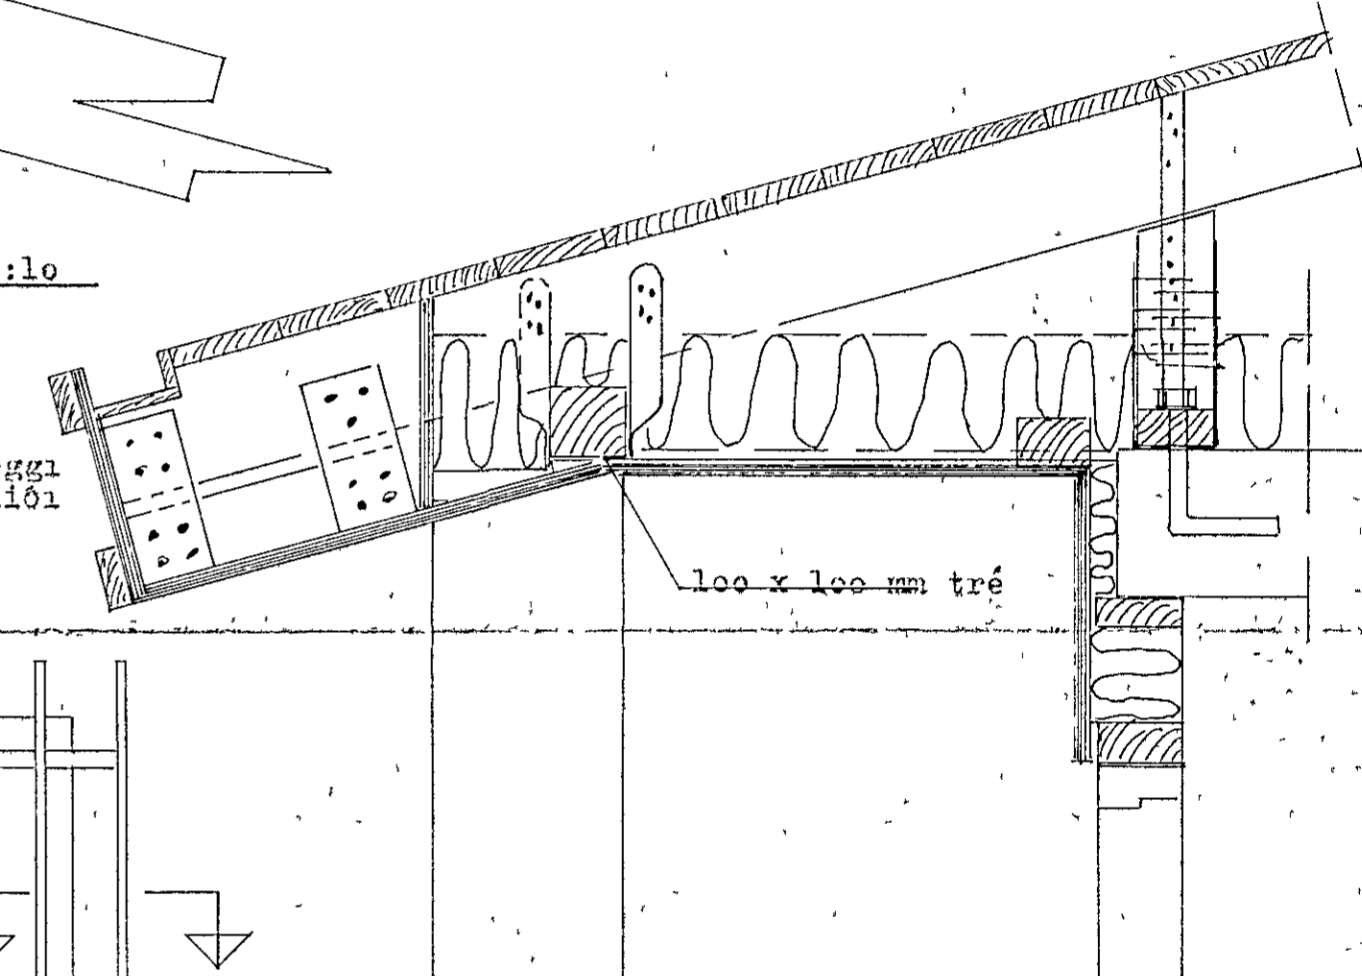


SNID N-N, M=1:10.

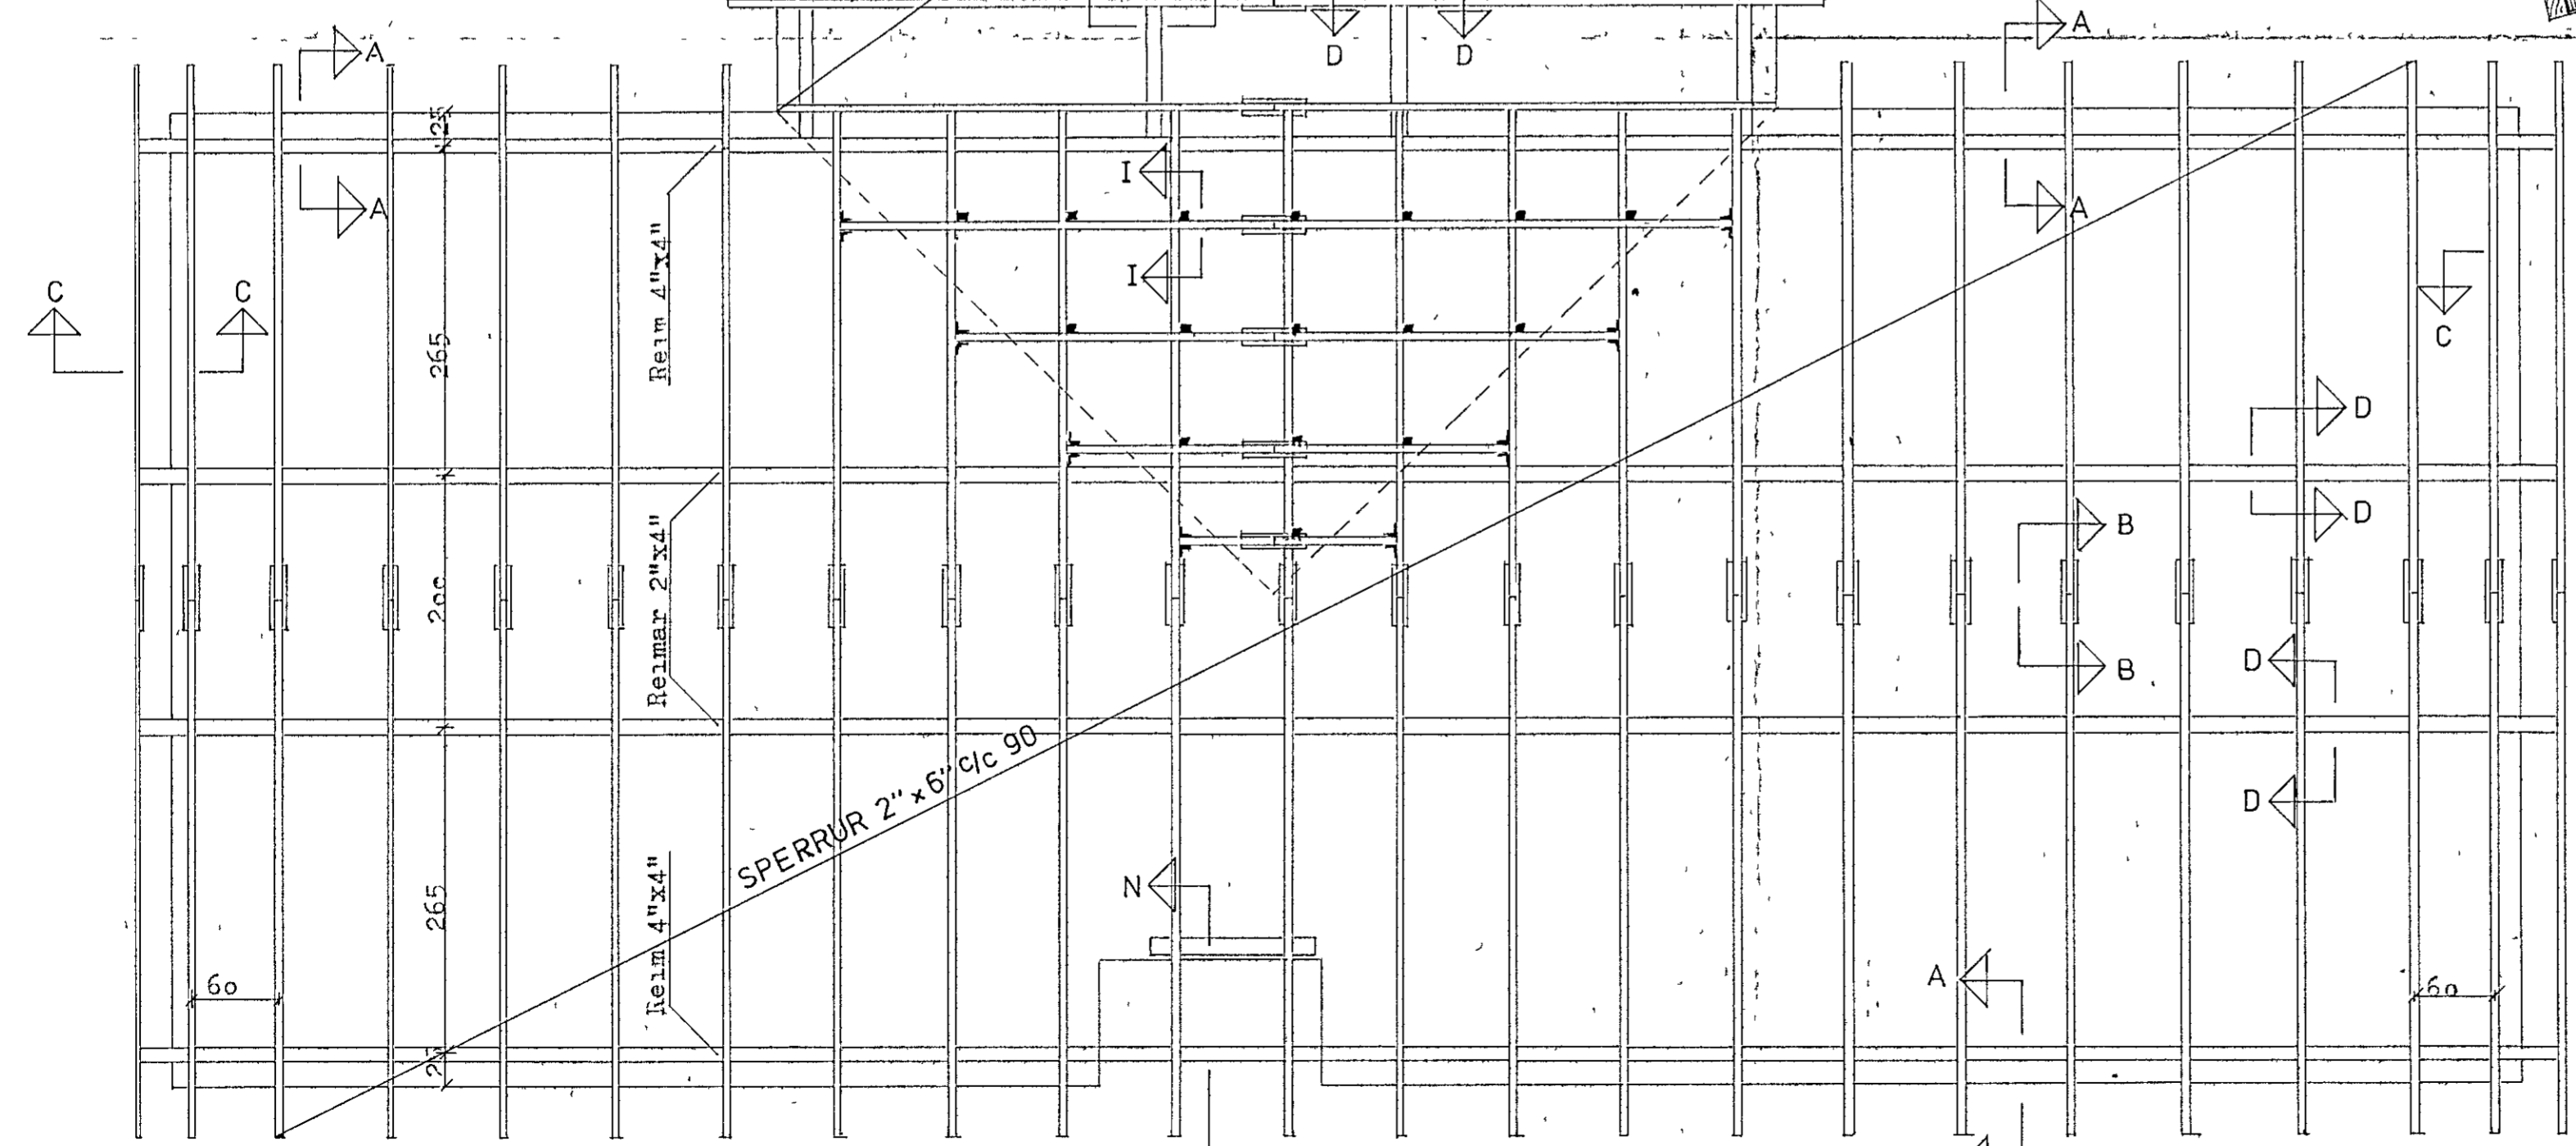

GRUNNMYND, M=1:50.

Snið A-A, B-B, C-C og D-D eru á teikn. 109.

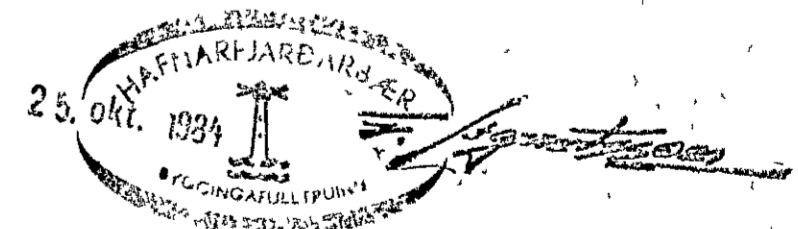

VERKHÖNNUN
VERKFRÆÐI- OG TEIKNISTOFA



BRAUTARHOLT 20, REYKJAVÍK. Sími: 91-16820.
Verknr. 215 Teiknad. G.B.G.
Teikn. nr. 108 Hannad
Mælikv. 1:50, 1:10. Samþykkt *Guinn Tuglsson*
Dags Maf 1984. Breytt
Verkefni ELMIBERG 129, HAFNARFÆRÐI.

Heiti teikn. ÞAKVIRKI, GRUNNMYND, SNID.