

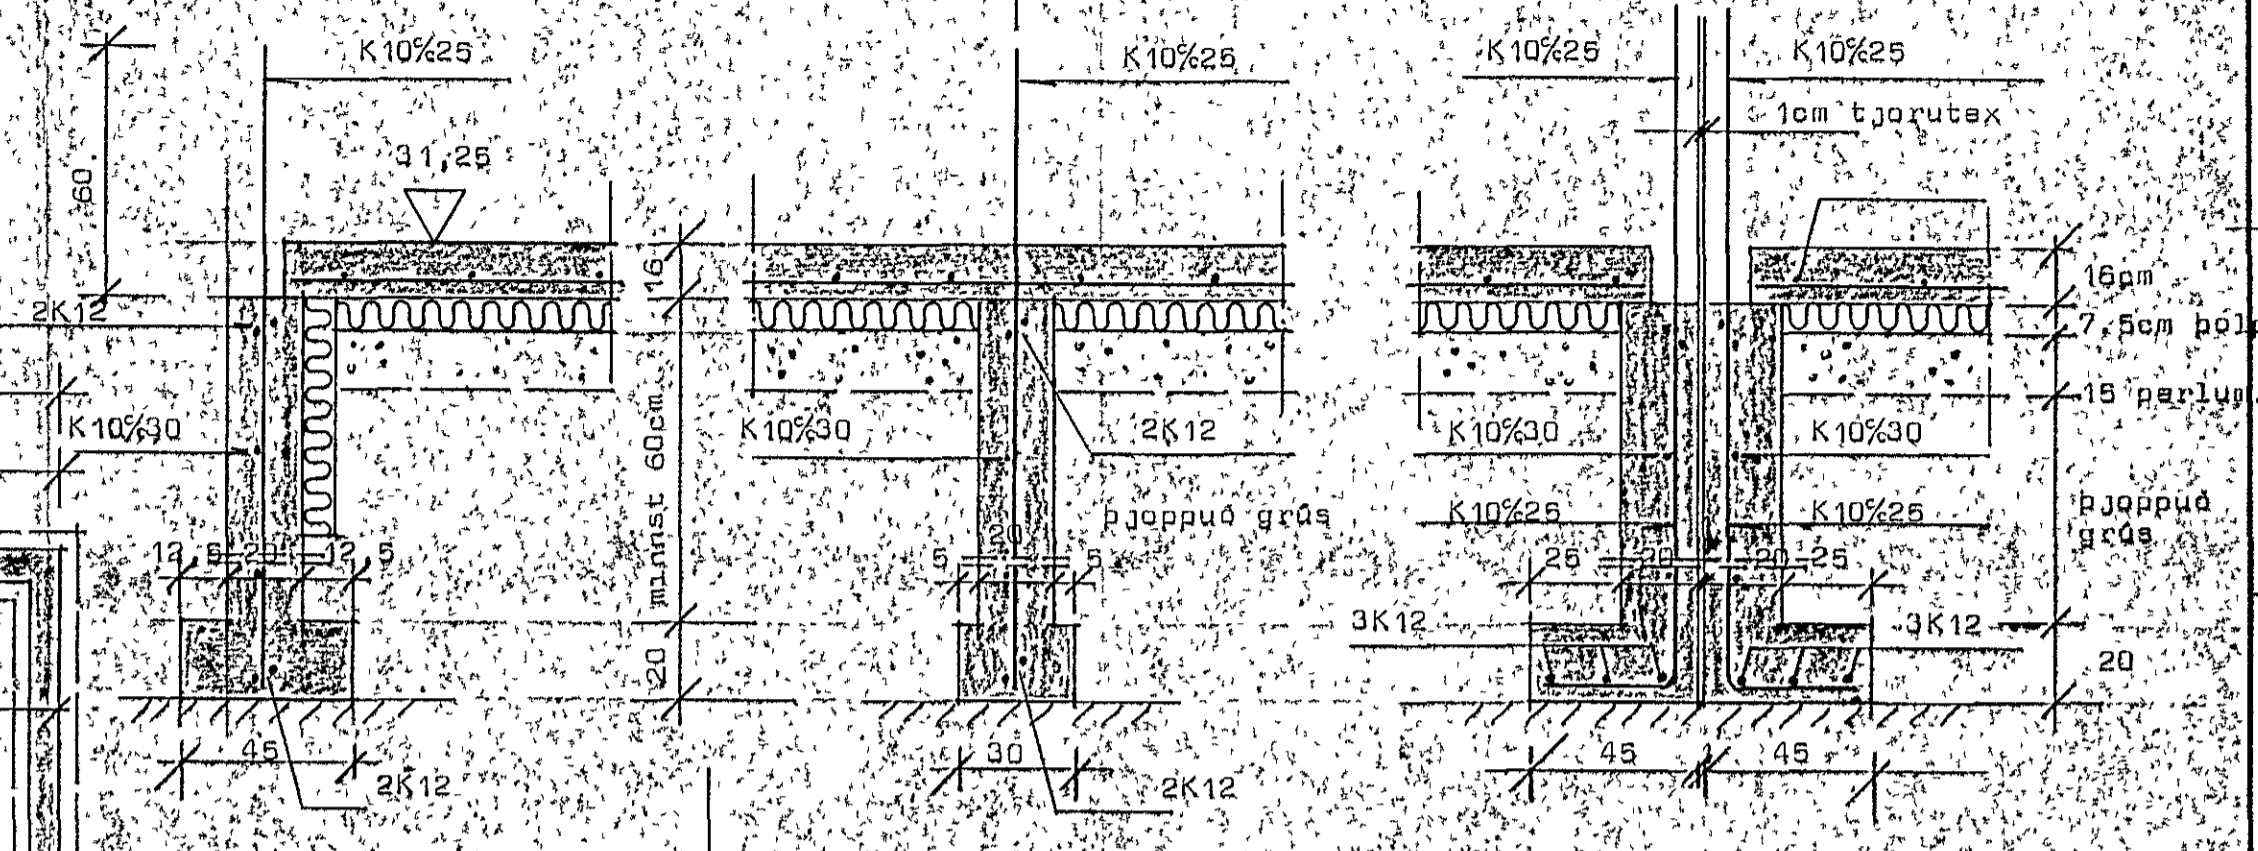


Stuðlaberg 108-110 Hafnarfirði

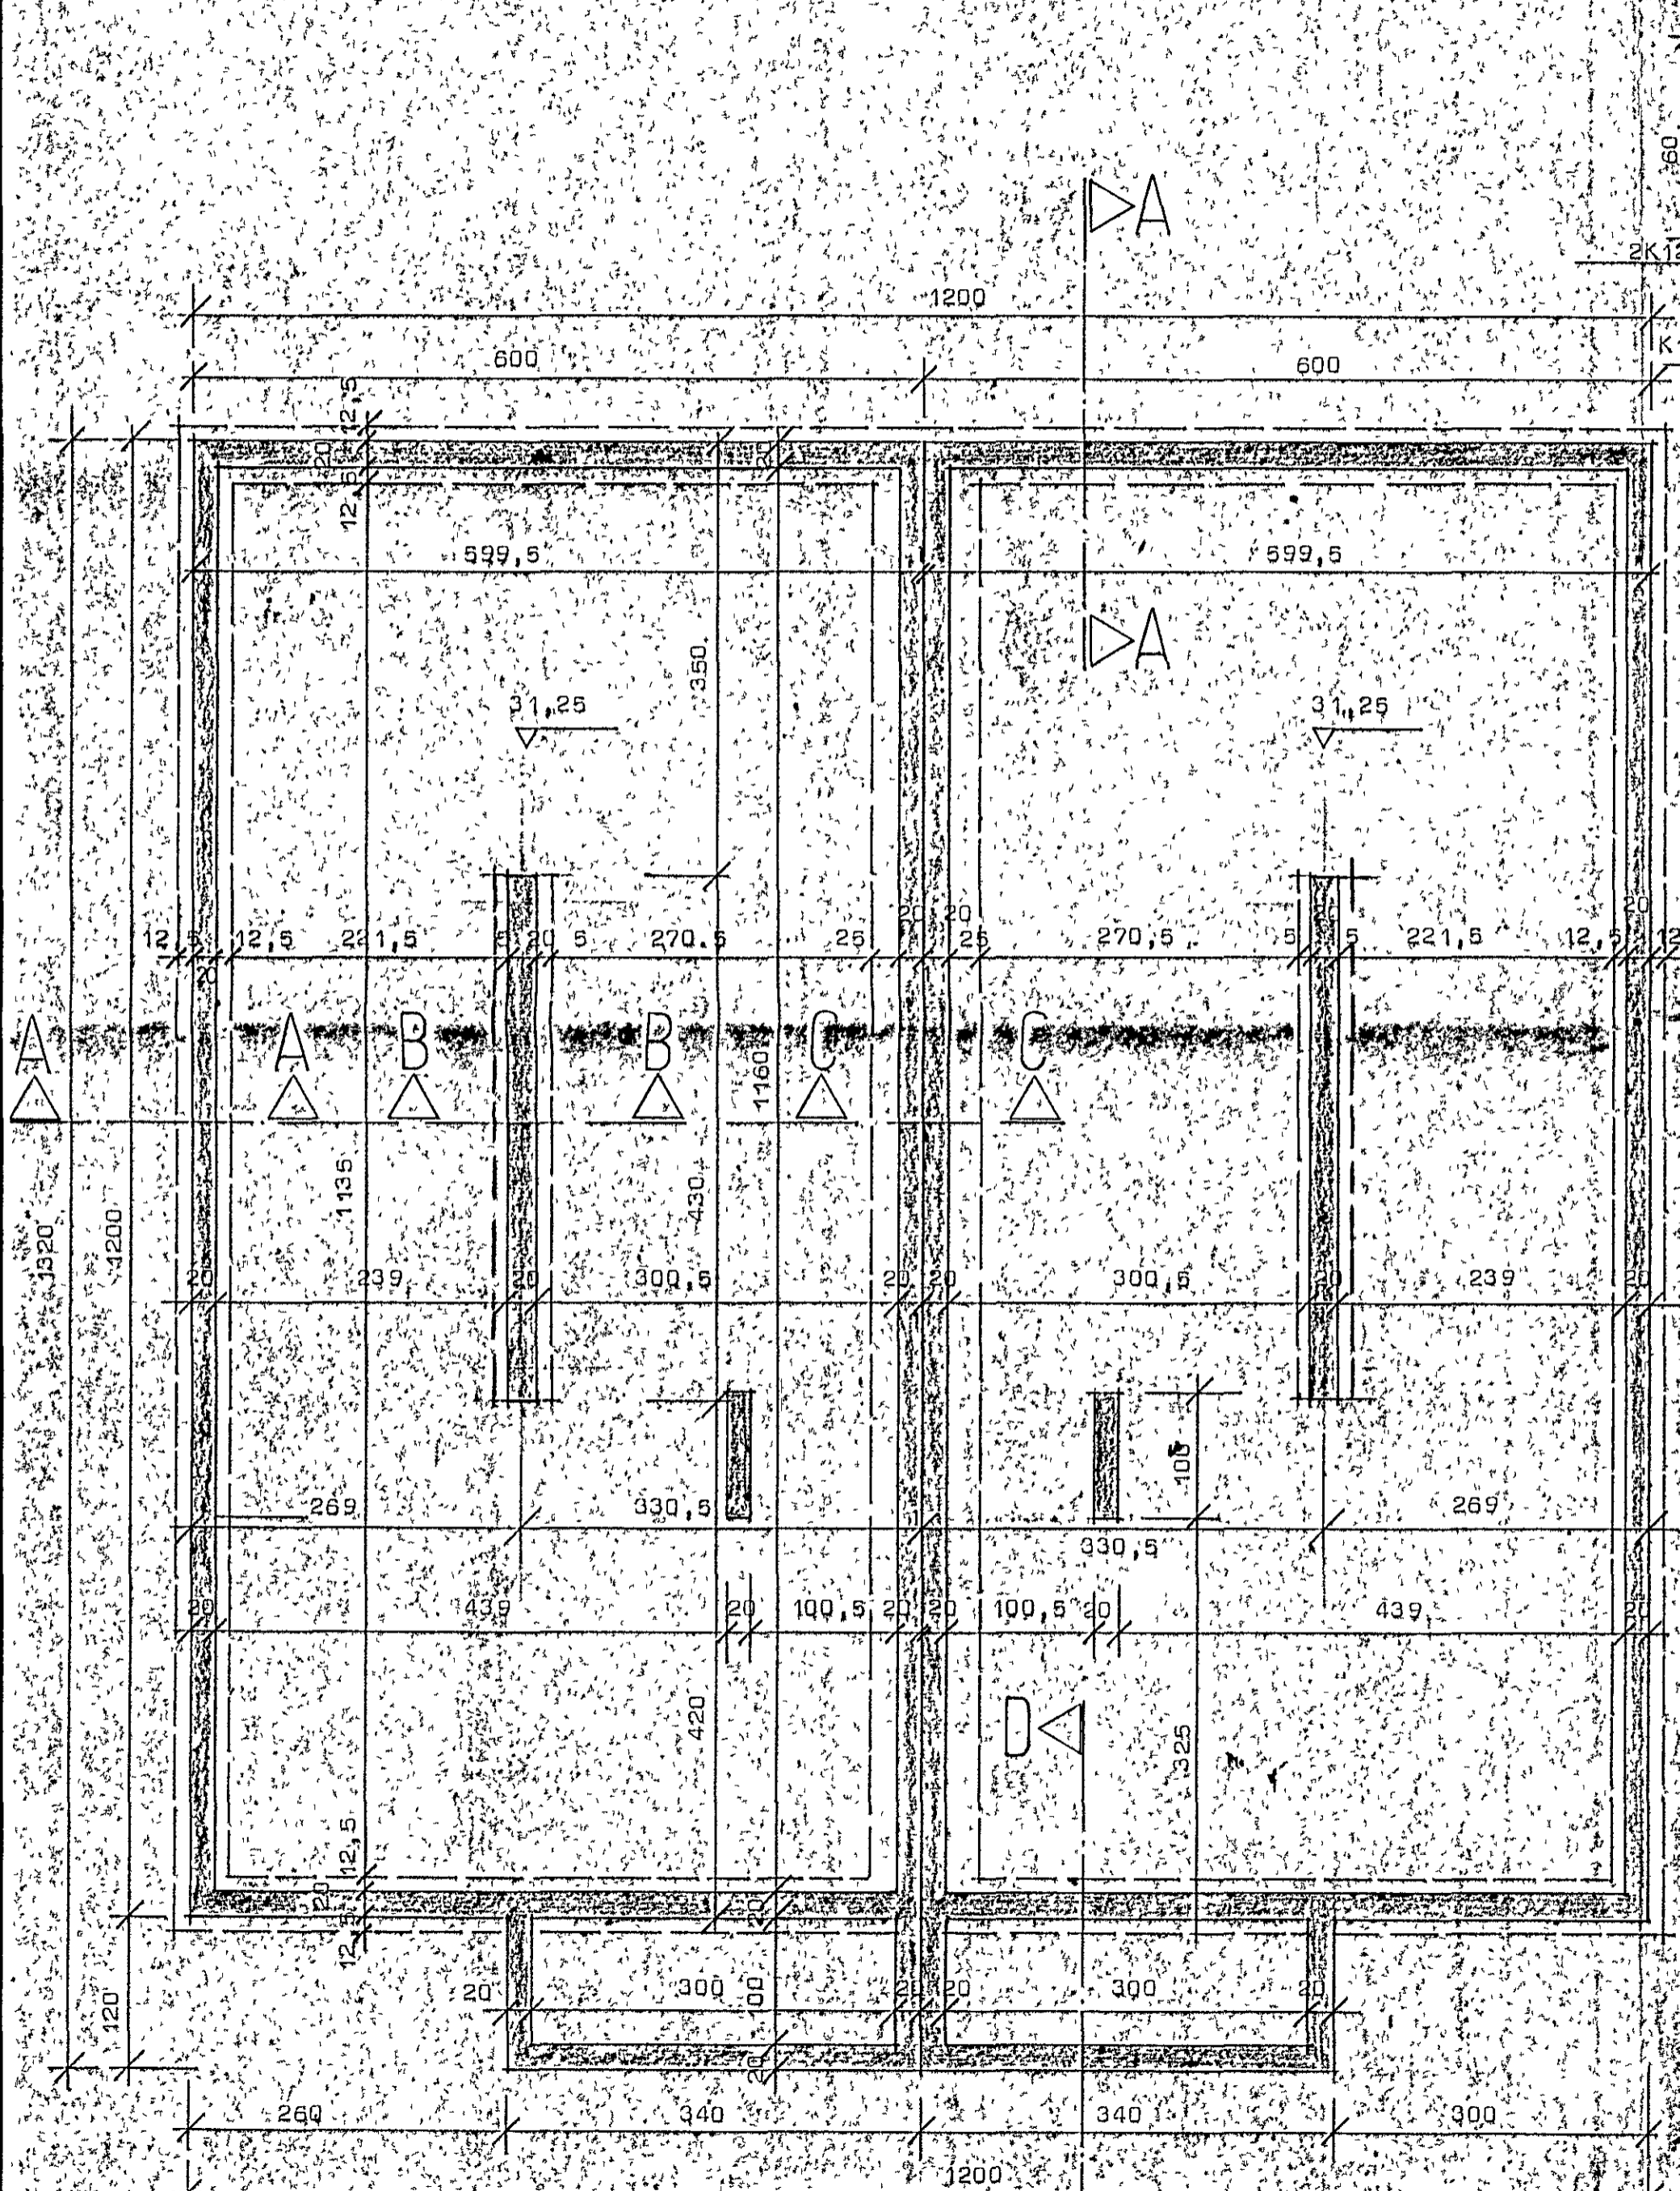

Þykkingar:
 Grafa skal allan lavaan jarðveg úr grunnri niður á fastan botn (móhelli) og fylla undir adkkulveggjum með bogglabergi og þjappa í mest 80cm þykkum lagum með 8-10 t titraravaltrara. Þjoppud fylling skal ná a.m.k. eins langt út fyrir útvegg og sént er á leiðsögutækningu. Bændistál auðkennt með K er kambstál Ks 40 en stál auðkennt með B er alétt stál nr 37. Bending er í samrám við þverenið í nk 1:20. Steypa sé 9.250 skv íst 10 sigmál 6-8 cm. Sementsinnihald 300 kg/m³ loftinnihald 5-6% v/d-hlutfall 0,55.
 Fylla skal samtíms báðumegin að adkkulveggjum með hreinni grás og þjappa í 30cm þykkum lagum með plötus titrara, vata skal hvert lag áður en þjoppud hefat.

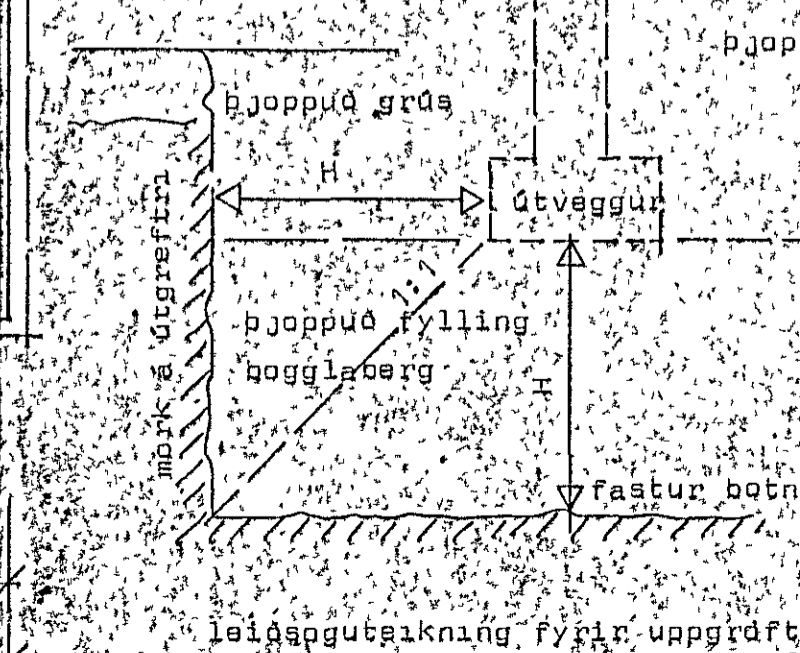

STADHÚS S.F.
 TEIKNISTOFA SIÐUMULA 31 SIMI 83141

VERKEFNI Undirstöpur, járnþent steypa	DAGS: 23. febr. 1988	VERK NR
Stuðlaberg 108-110 Hafnarfirði	MKV: 1:60 1:20	88-2
	BLAD NR 2,01	

SIGURDUR GUDMUNDSSON SIGURDUR P. KRISTJÁNSSON FTFI