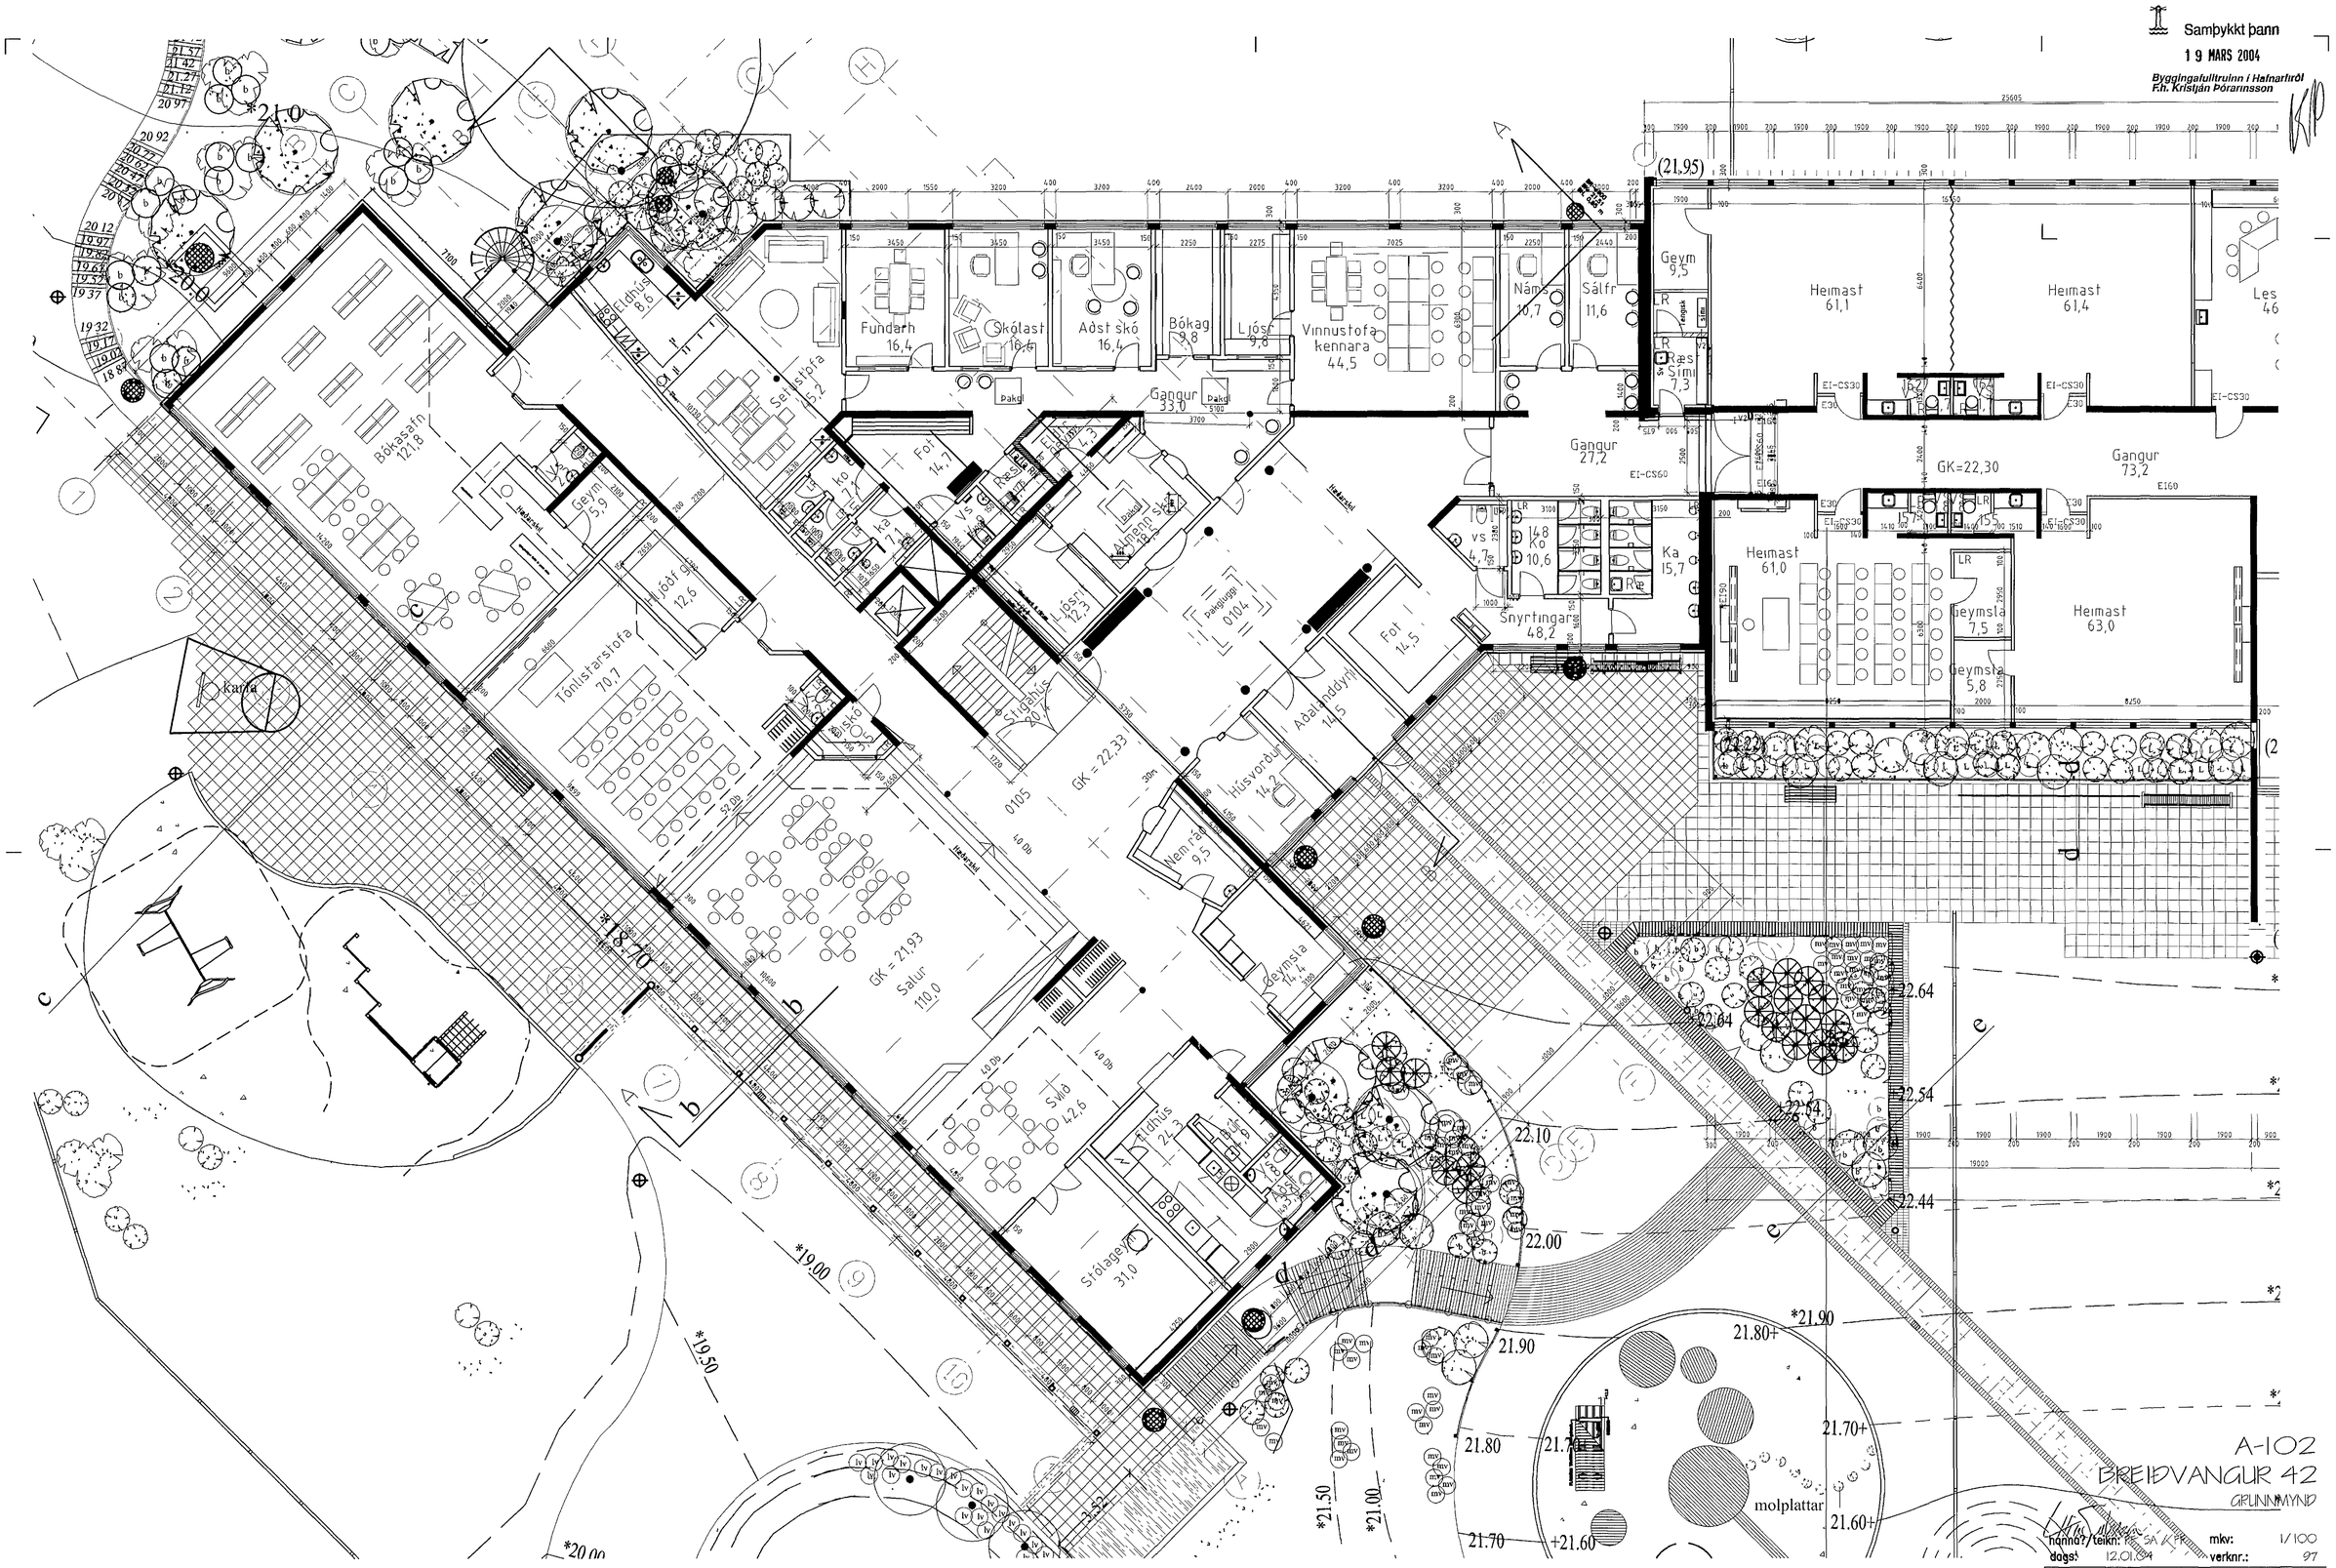
Samþykkt þann
19 MARS 2004
Byggingafulltruinn í Hafnarfirði
F.h. Kristján Þórarinsson
Fundarh 16,4
Skólast 16,4
Aðst skó 16,4
Bókag 9,8
Ljósr 9,8
Vinnustofa kennara 44,5
Náms 10,7
Sálfr 11,6
Geym 9,5
Heimast 61,1
Heimast 61,4
Gangur 33,0
Gangur 27,2
Gangur 73,2
GK=22,30
Heimast 61,0
Heimast 63,0
Geymsla 7,5
Geymsla 5,8
Snyrtingar 48,2
Ka 15,7
Bókasafn 121,8
Geym 5,9
Tónlistarstofa 70,7
Ljódf gg 12,6
Setustofa 15,2
Eldhús 8,6
Fot 14,7
Almenn sk 18,5
Ljósri 12,3
Stigahús 20,7
Fot 14,5
Aðalanddyri 14,5
Húsvorður 14,2
Nem rád 9,5
Geymsla 14,4
GK = 22,33
GK = 21,93
Salur 110,0
Svið 42,6
Eldhús 24,3
Stólageym 31,0
Kanta
molplattar
A-102
BREIÐVANGUR 42
GRUNNMYND
hanna?/teikn: RE SA / FR
mkv: 1/100
dags: 12.01.04
verknr.: 97
FRIÐRIK FRIÐRIKSSON ARKITEKT FAÍ, 2H250-4510, FFARK@ISLANDIAIS
KLAPPARSTIG 10, 101 REYKJAVÍK, SÍMI 551 10 00, FAX 551 10 00
TEIKNISTOFAN THAK