

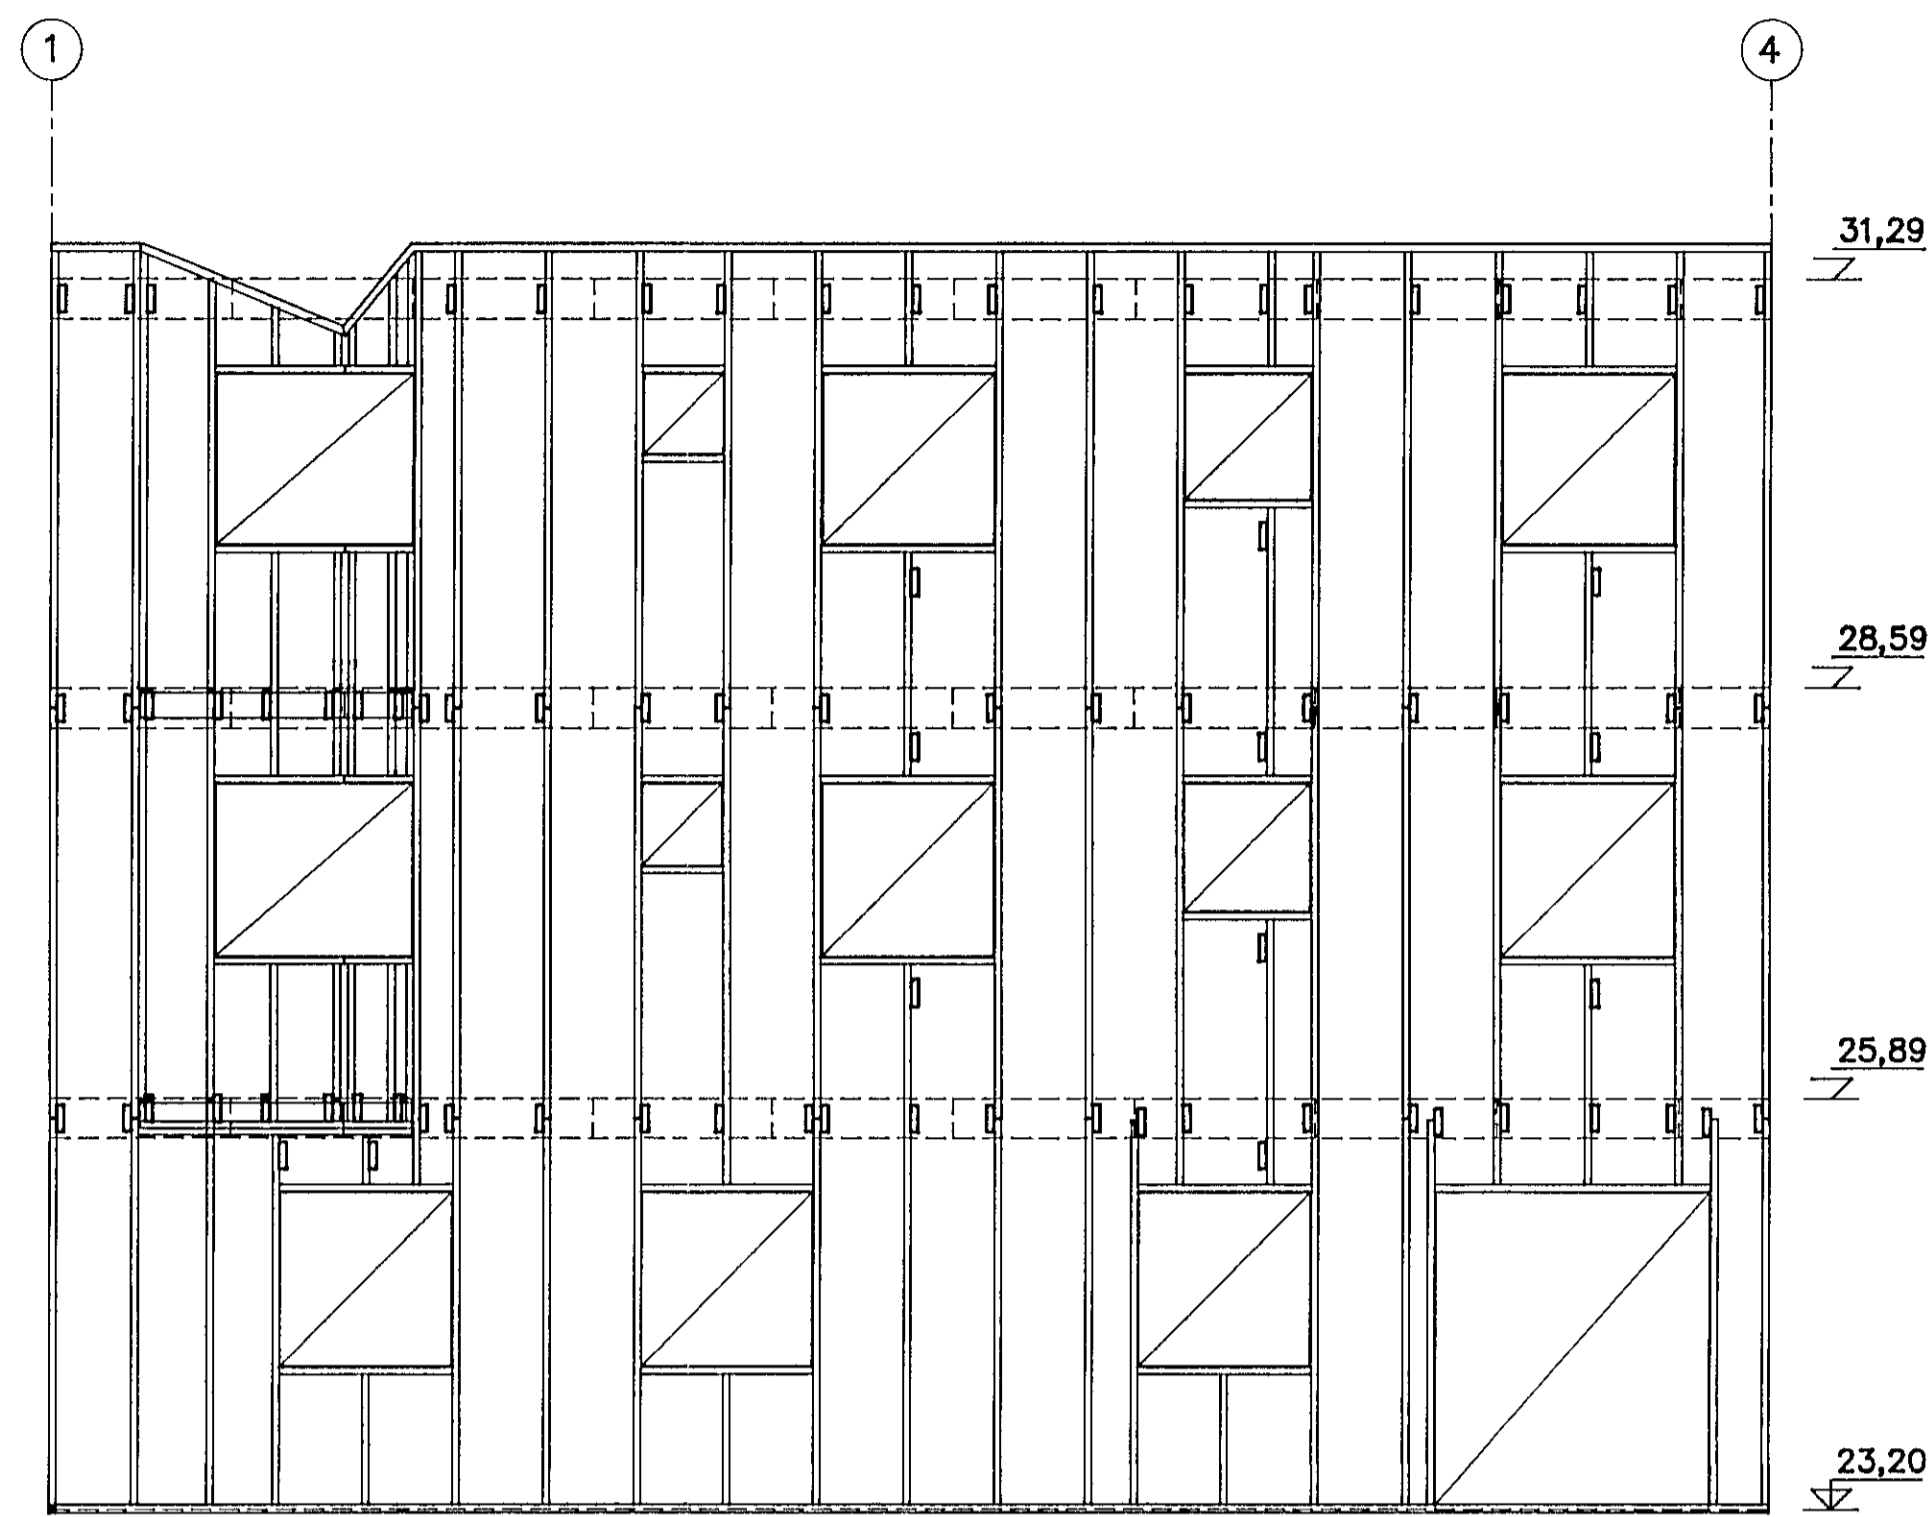


VEGGUR Í LÍNU A 1:50

VEGGUR Í LÍNU D 1:50

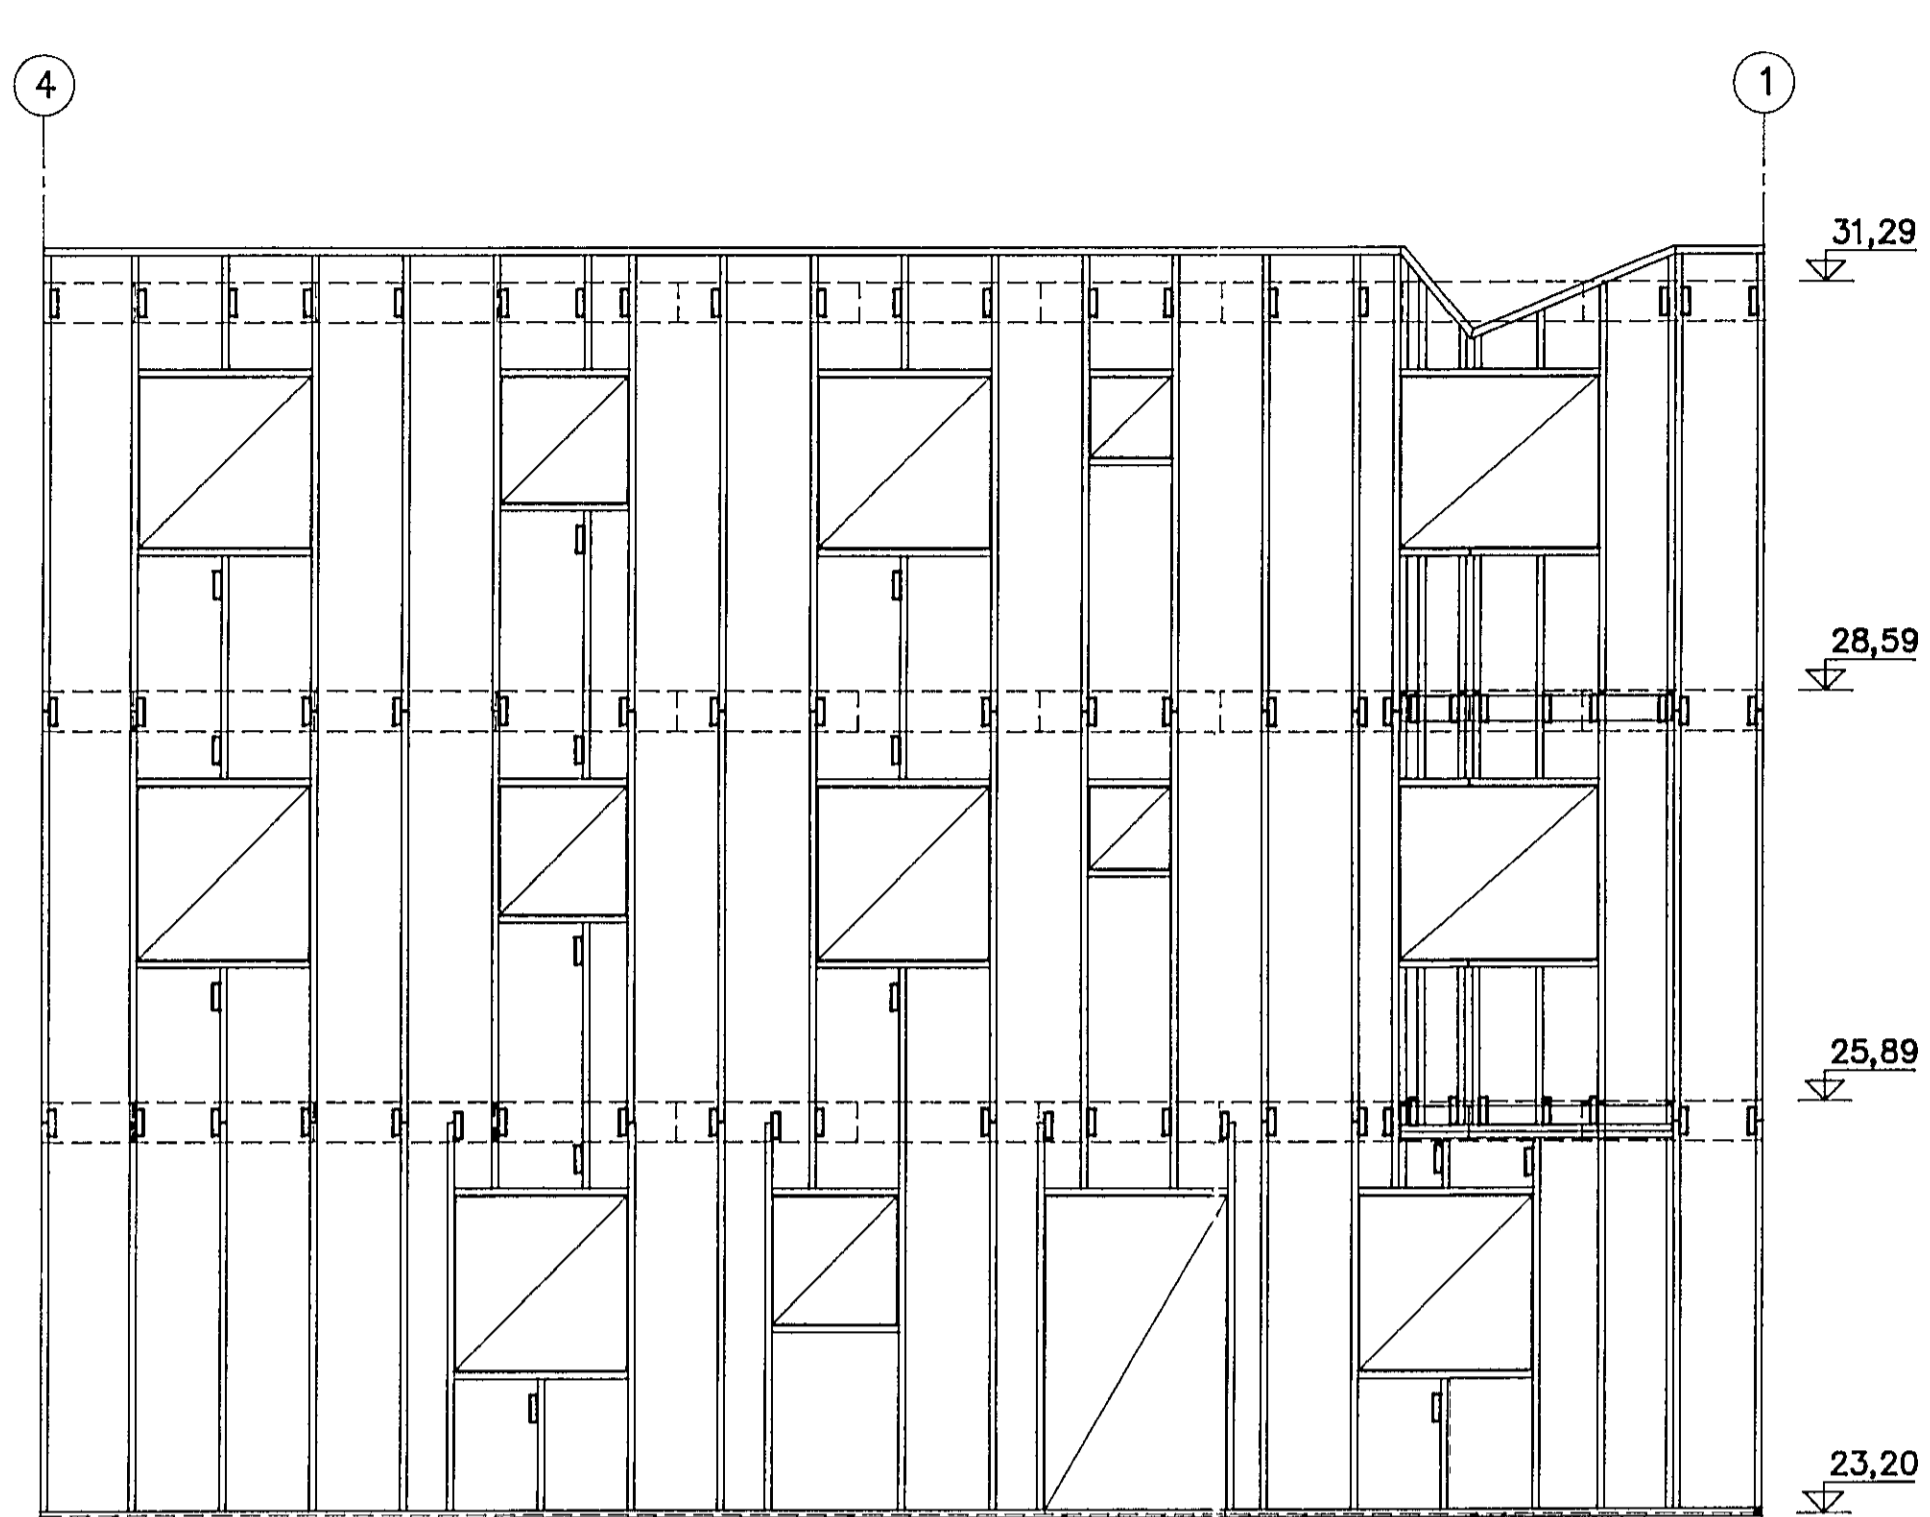


VEGGUR Í LÍNU 1 1:50

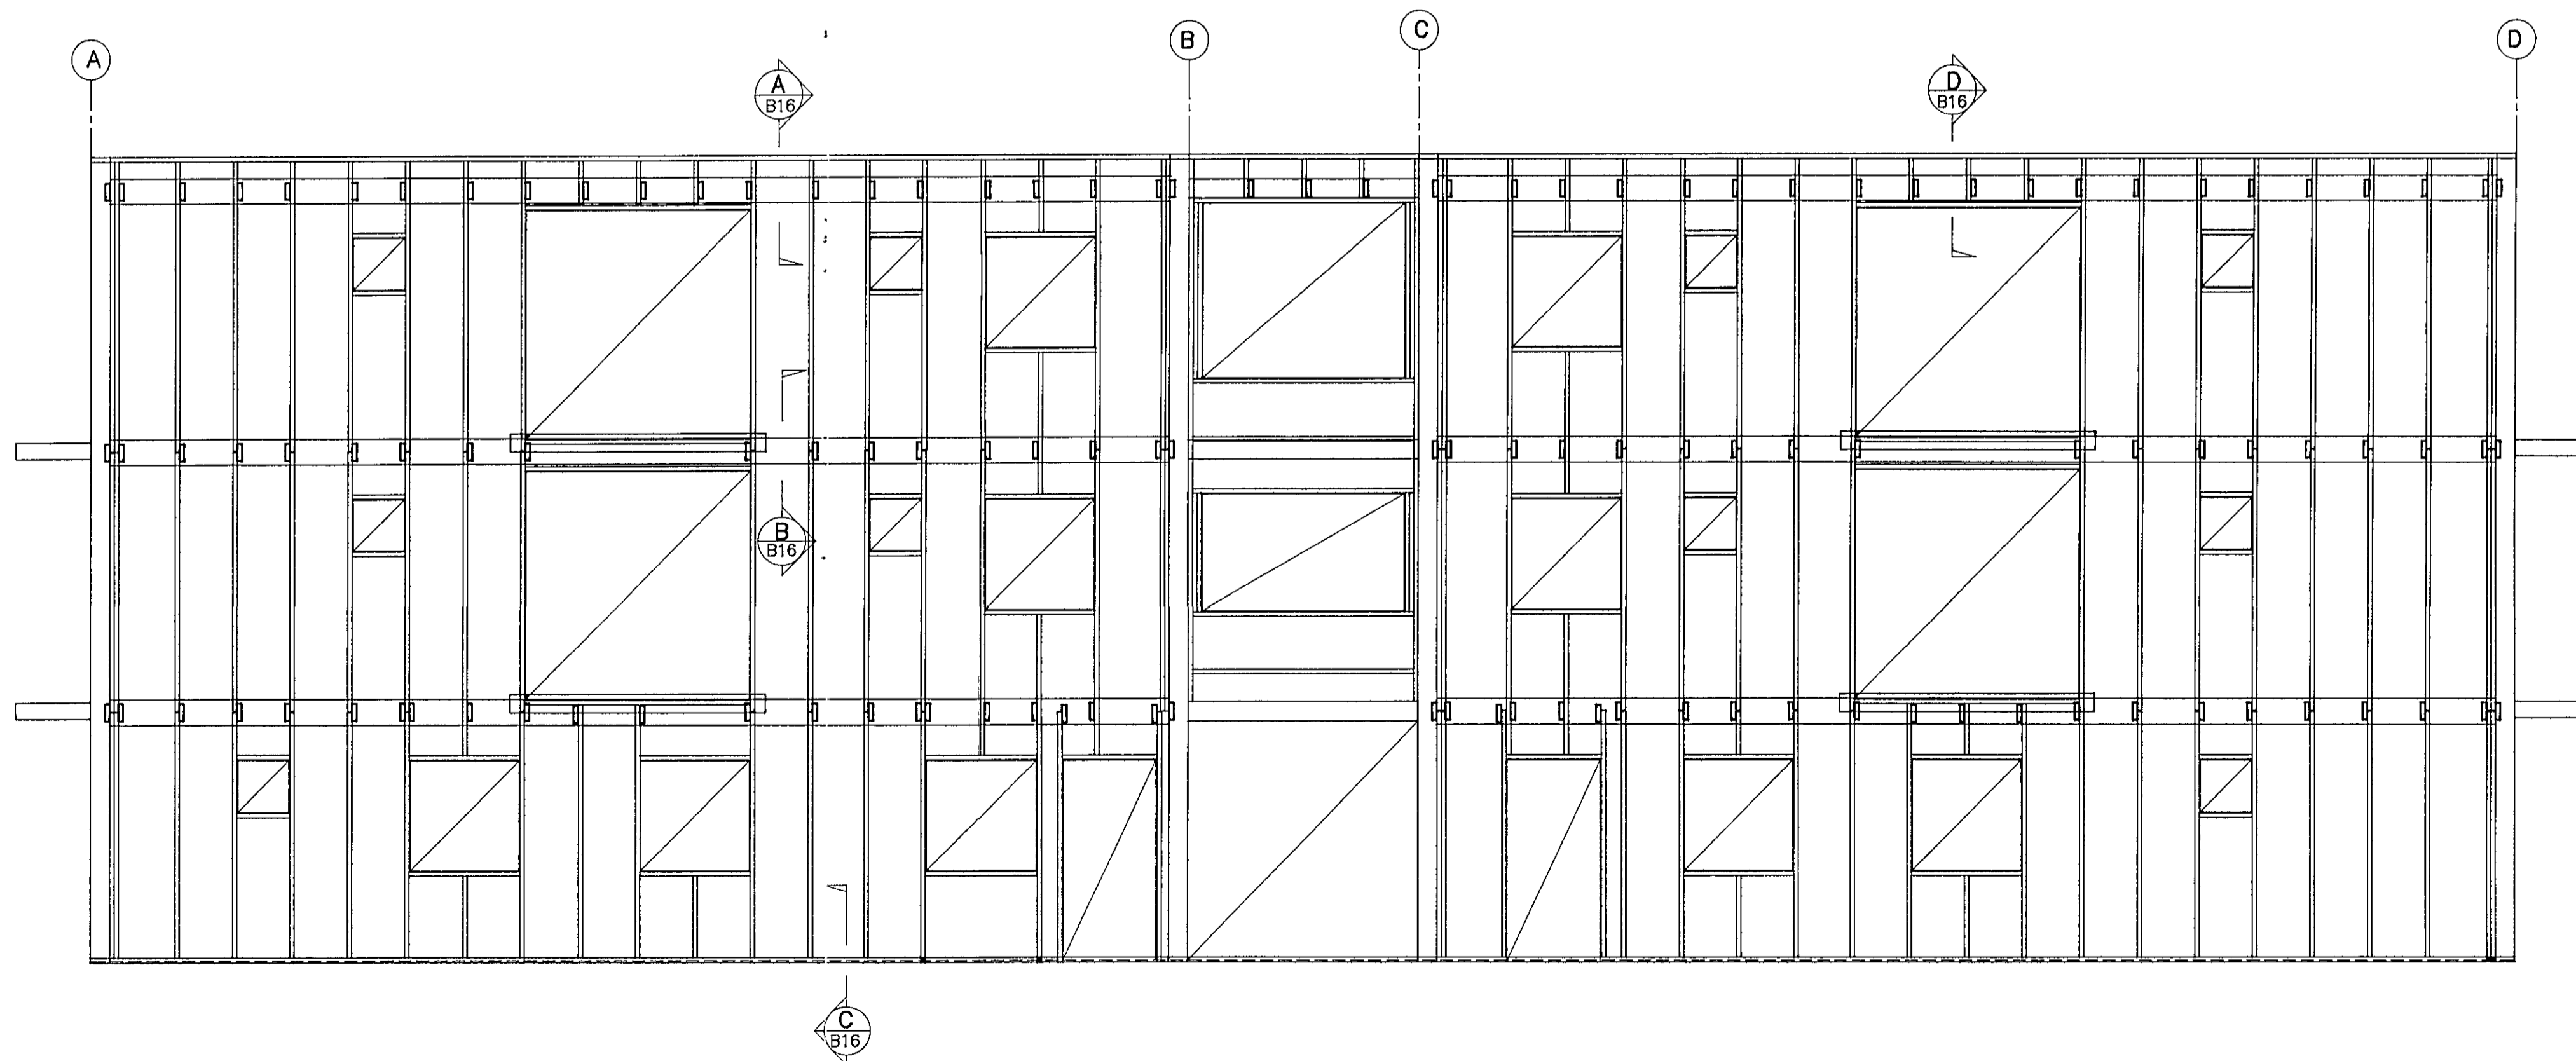

SKÝRINGAR

SKÝRINGAR SJÁ BLNR B16

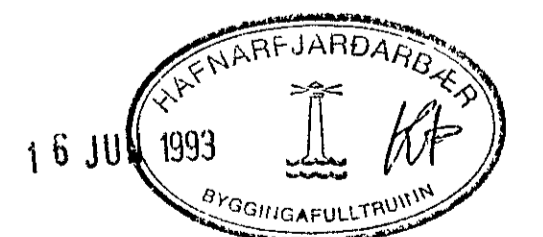

ENGJAHLÍÐ 1, HAFNARFIRÐI		
STÁLVRKI HJÚÐARMYNDIR VEGGIR Í LÍNU A, LÍNU D OG LÍNU 1.		
Verkfræðistofa Stefáns og Björns sf. FRV kt 610188-1419 Reykjavíkurvegi 68, 220 Hafnarfirði sími 91-651340 myndsendir 651341	Hannað BG Mkv 1:50 Dags 15.05.1993	Teiknað GT Yfirferið Samþykkt Nfr 9303-B15-A