



SNID - H 1:20

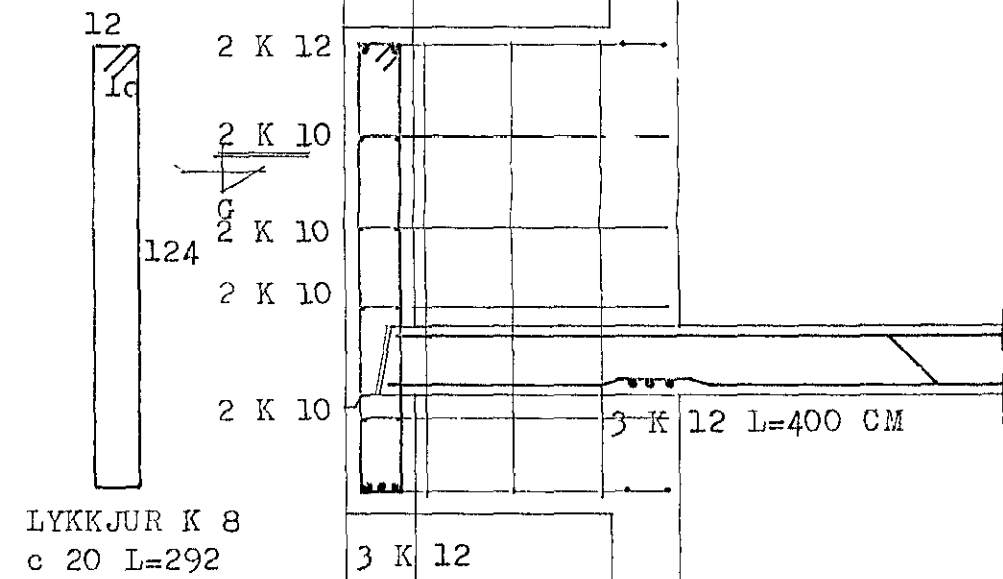


SNID - B 1:20

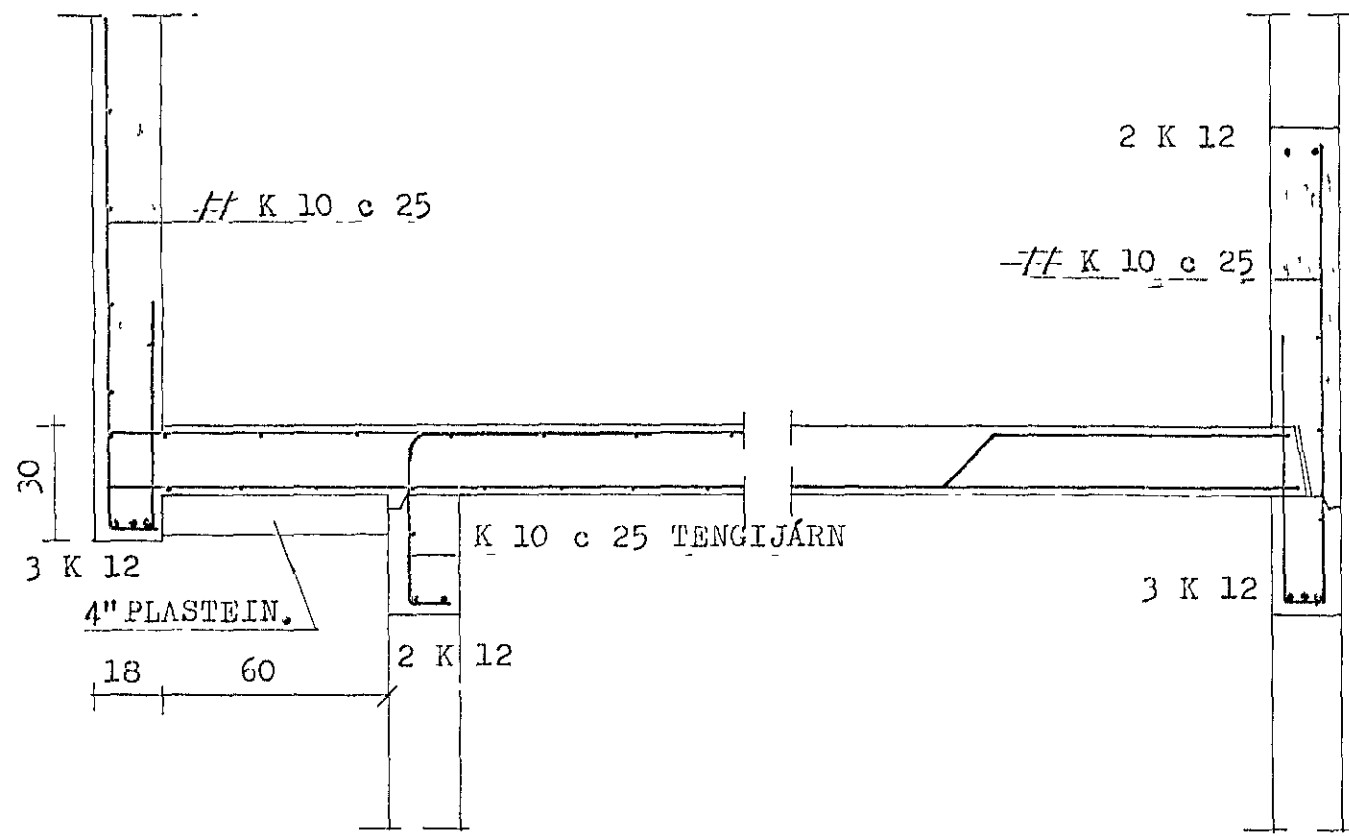


SNID - C 1:20


SNID - D 1:20

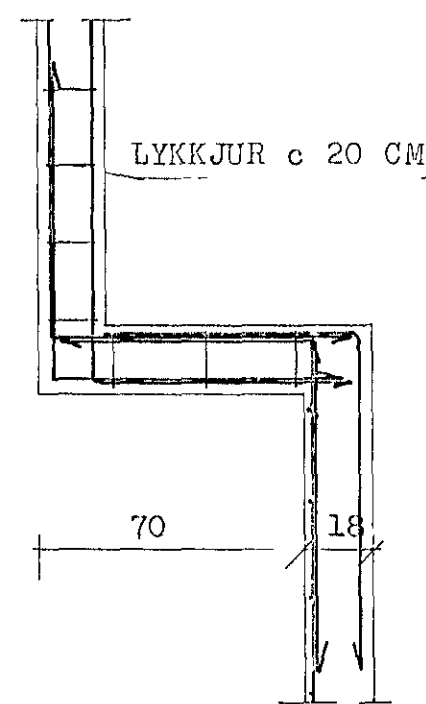

SNID - G 1:20

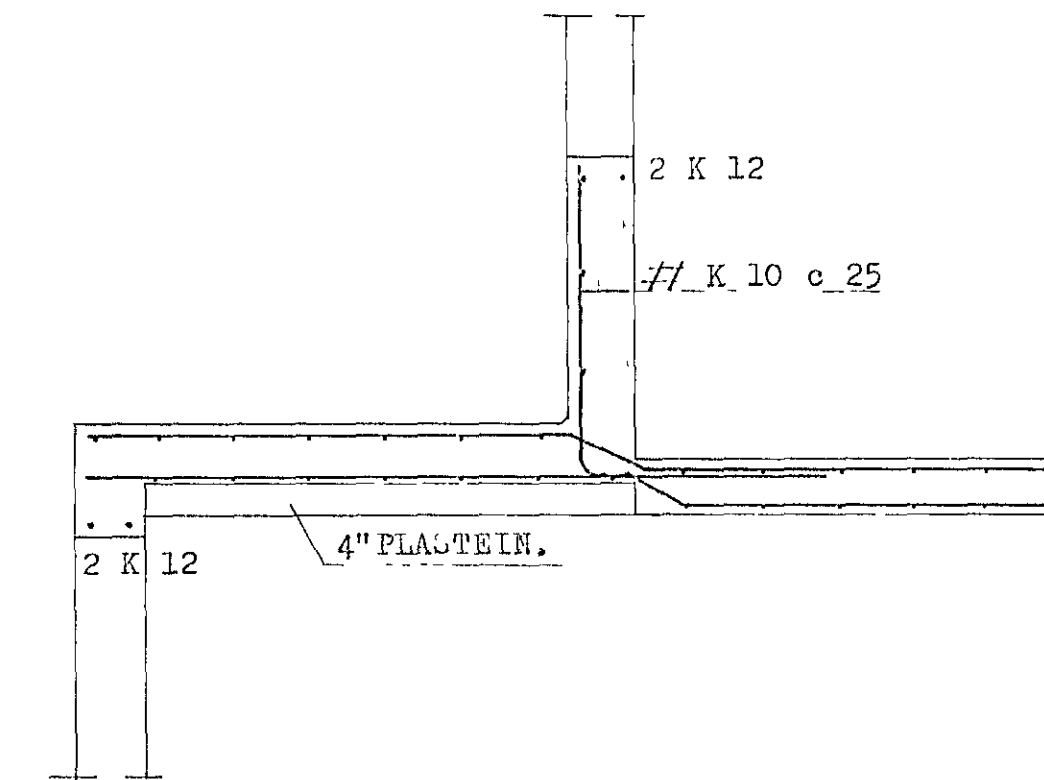

SNID - F 1:20

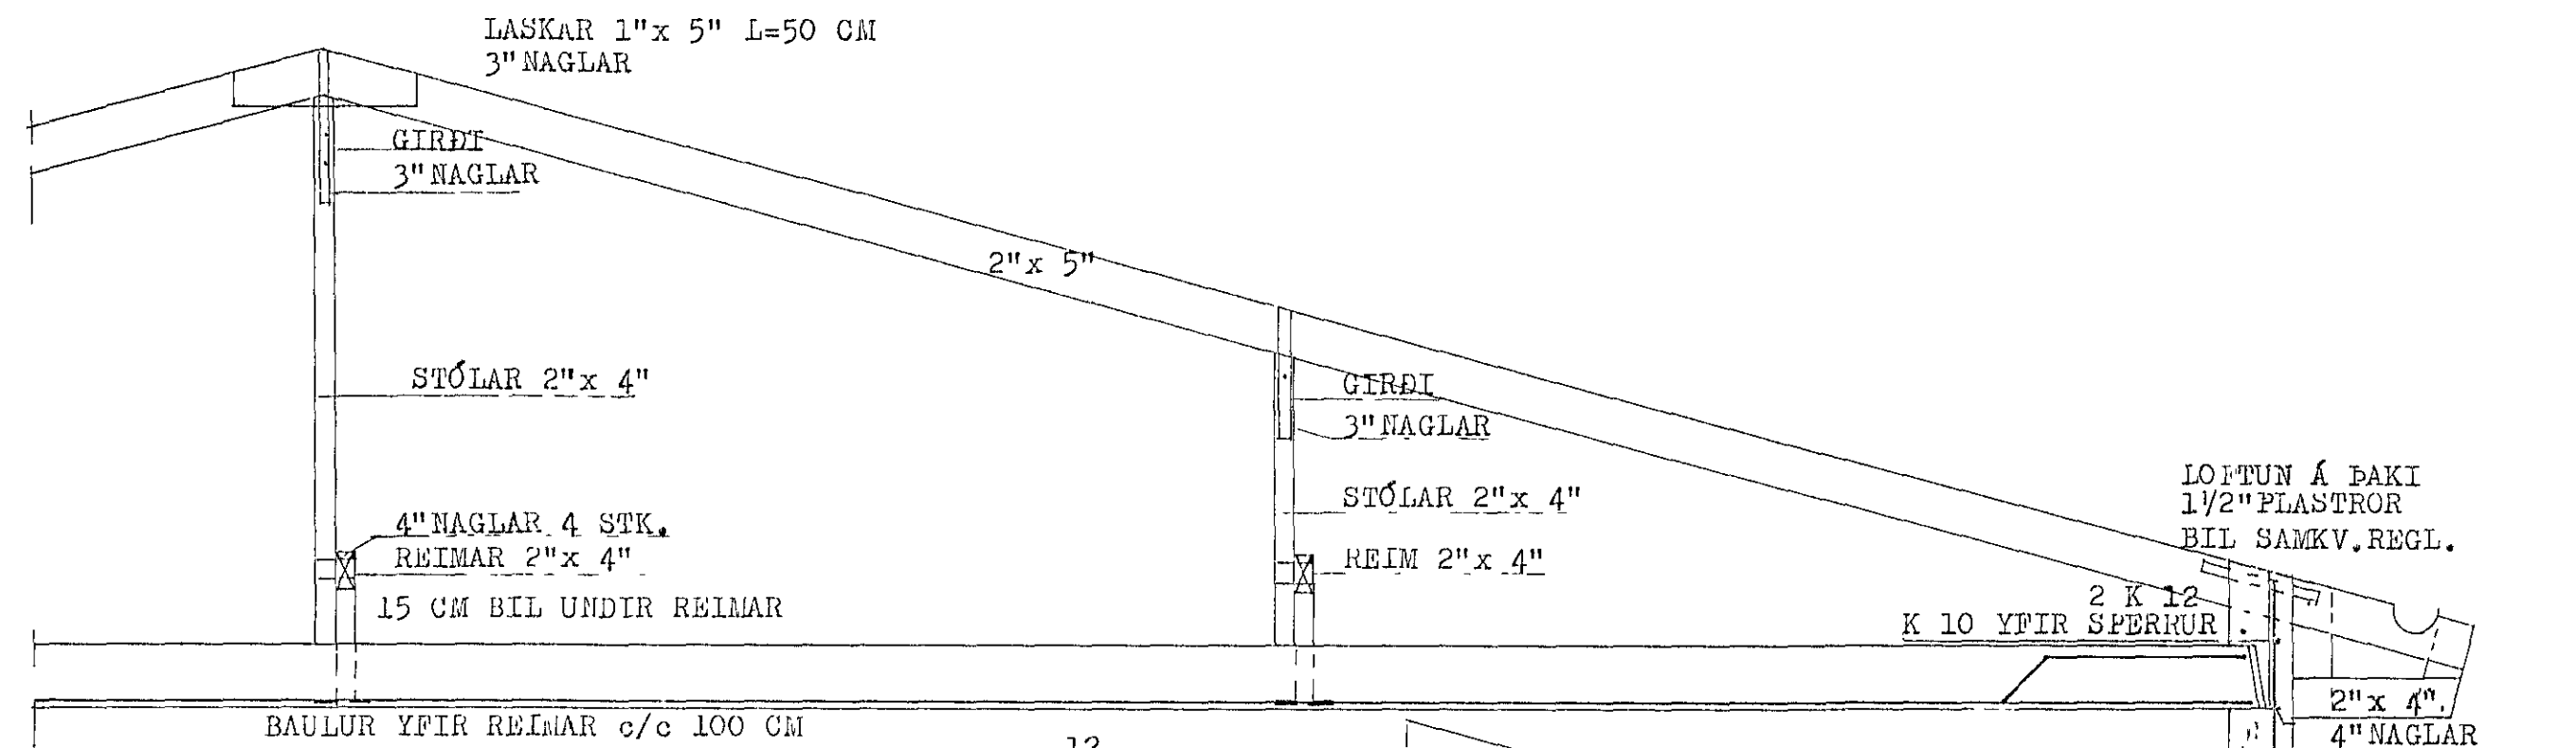


LYKKJUR K 8
c 20 L=194 CM

SNID - I 1:20

SNID - E 1:20

SKÝRINGAR:
STEYPUGÆÐI S-250 SAMKV. ÍSL. STAÐLI Í VEGGI OG PLOTUR.
STEYPUSTYRKJARSTÁL KS 40 MERKT -K.
Í KRINGUM ÖLL MÚROP KOMA 2 K 12, NEMA ANNARS SÉ GETIÐ
OG NÁI LÁRÉTT JÁRN MINNST 70 CM ÚT FYRIR OPIN EÐA
SAMPELD YFIR FLEIRI OP. JÁRN UPPMÉÐ MÚROPUM SKULU NÁ
FRÁ GÓLFI OG 60 CM UPPFYRIR LOFTAPLOTU EÐA UPPMÉÐ
TENGIJÁRN Í INNVEGGI K 10 c 25 L=120 CM
TENGIJÁRN Í ÚTVEGGI K 10 c 25

PLOTUÞYKKT 18 CM
SVALIR 18 -
STIGABAK 14 -
ÞAK KLÆDIST MEÐ 1" x 6" BORDUM ER NEGLAST MEÐ 3 STK. 3" NÓGLUM
Í HVERJA SPERRU.
ALLUR ÞAKSAUMUR OG BOLTAR SKAL VERA GALVANISERAÐ.

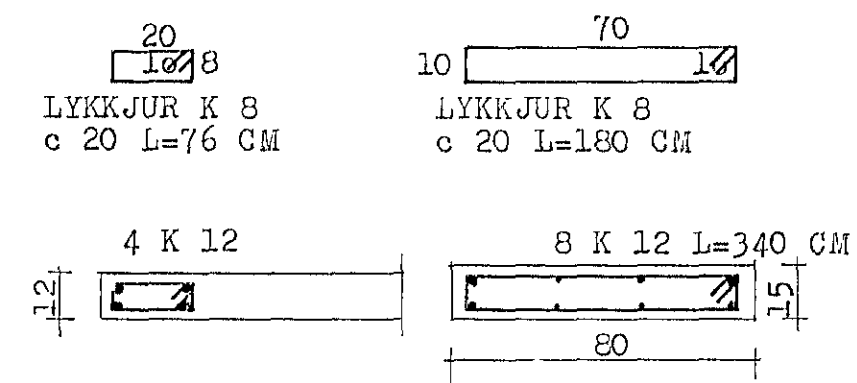

HERMANN ISEBARN		MTEI
BYRRARHOLT NR.1-3, HAFNARFIRÐI		
MÁL	1:20	SNID OG SKÝRINGAR
DAGS.	JÚLÍ 1990	
RTAÐ	11	