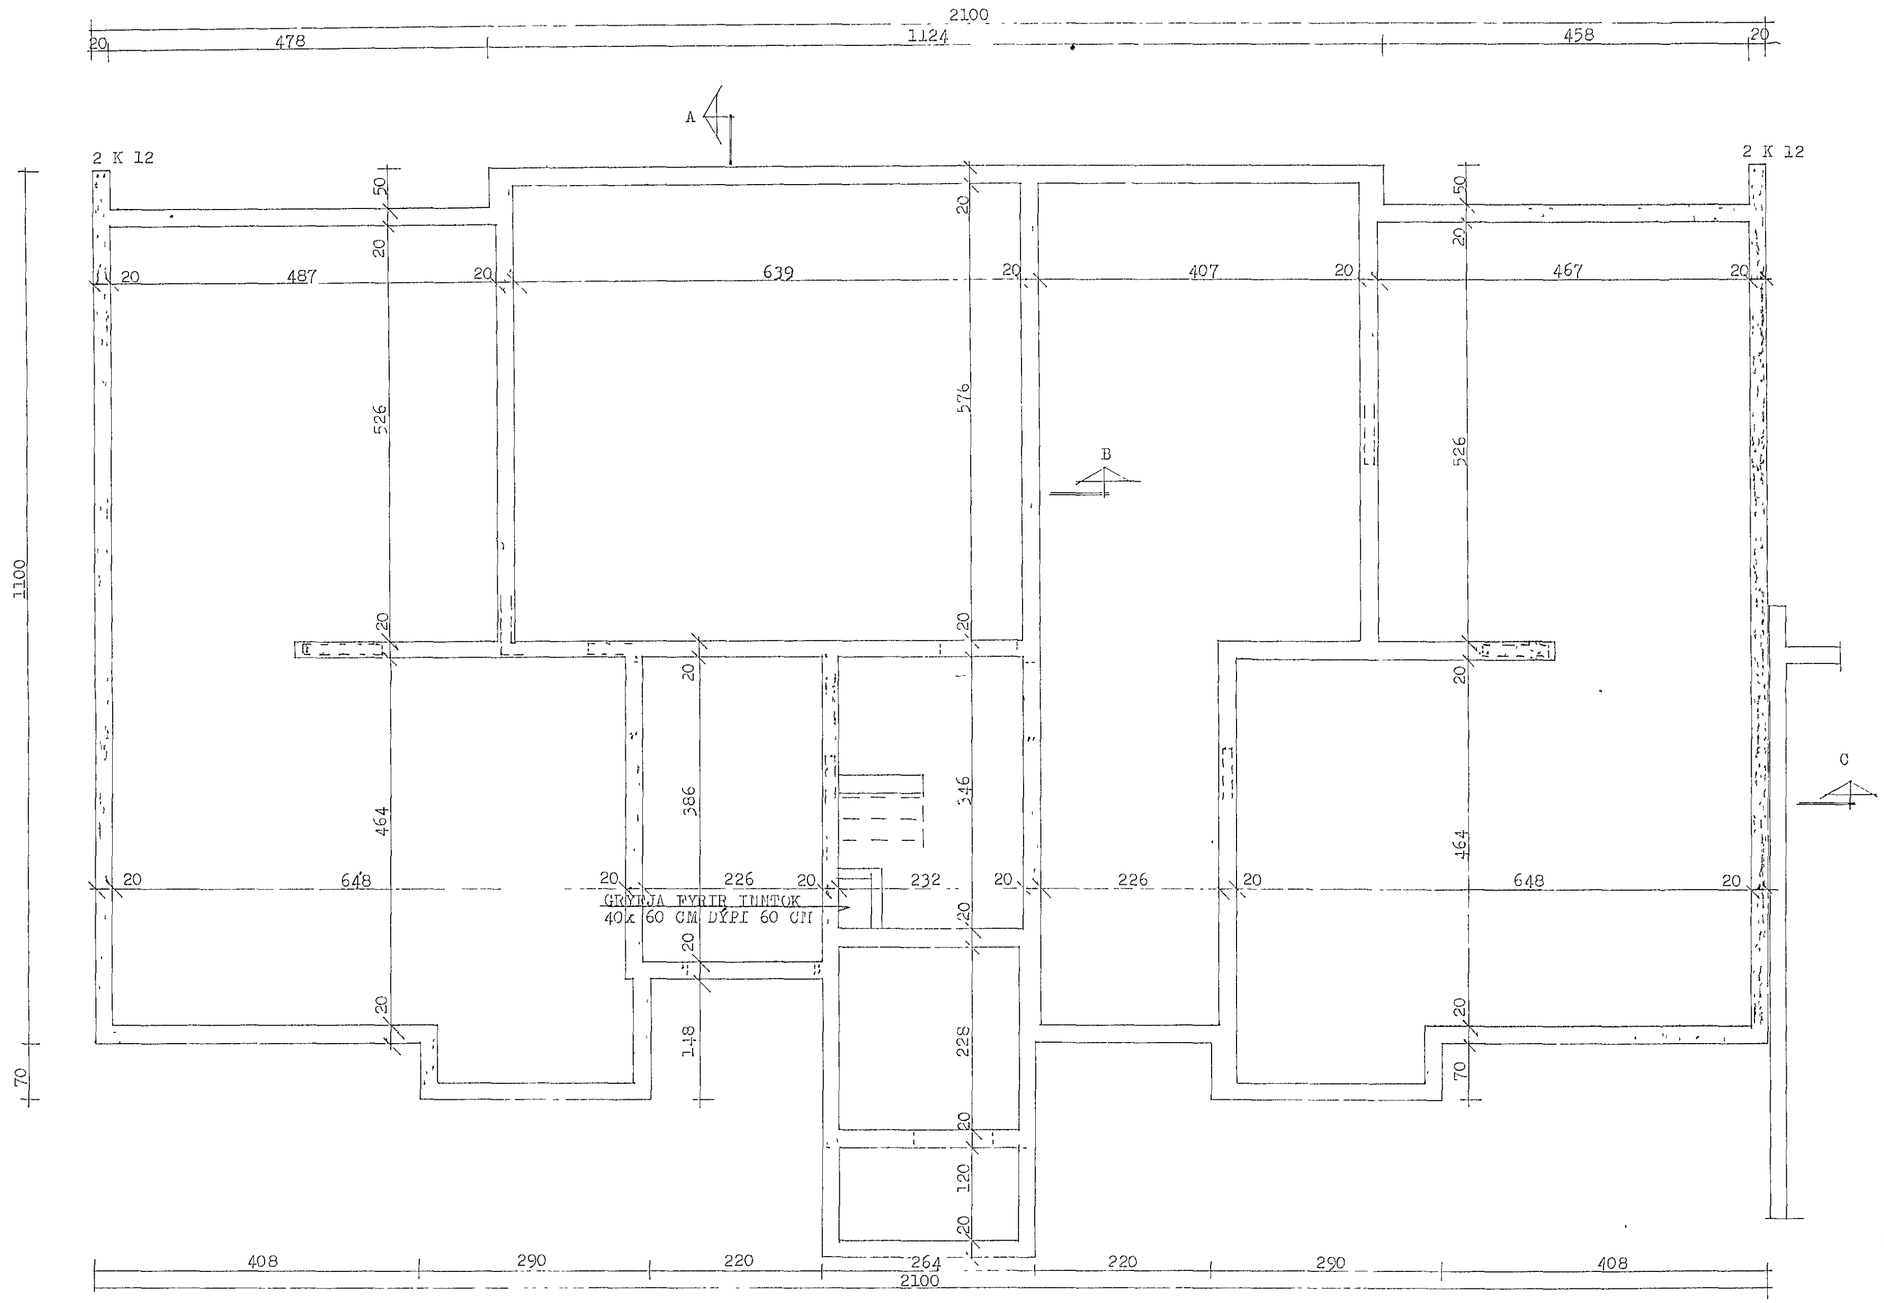

SJÁ SNIÐ OG SKÝRINGAR Á BLAÐI NR.2

HAFNARFJARÐARBÆR
6 JÚN 1990
S14
BYGGINGAFULLTRÚINN

HERMANN ISEBARN		MTFI
EYRARHOLT NR. 1		HAFNARFIRÐI
MÁL	1:50	UNDIRSTÖÐUR GRUNNMYND
DAGS.	JÚNÍ 1990	
BLAÐ	1	Hermann Isebarn