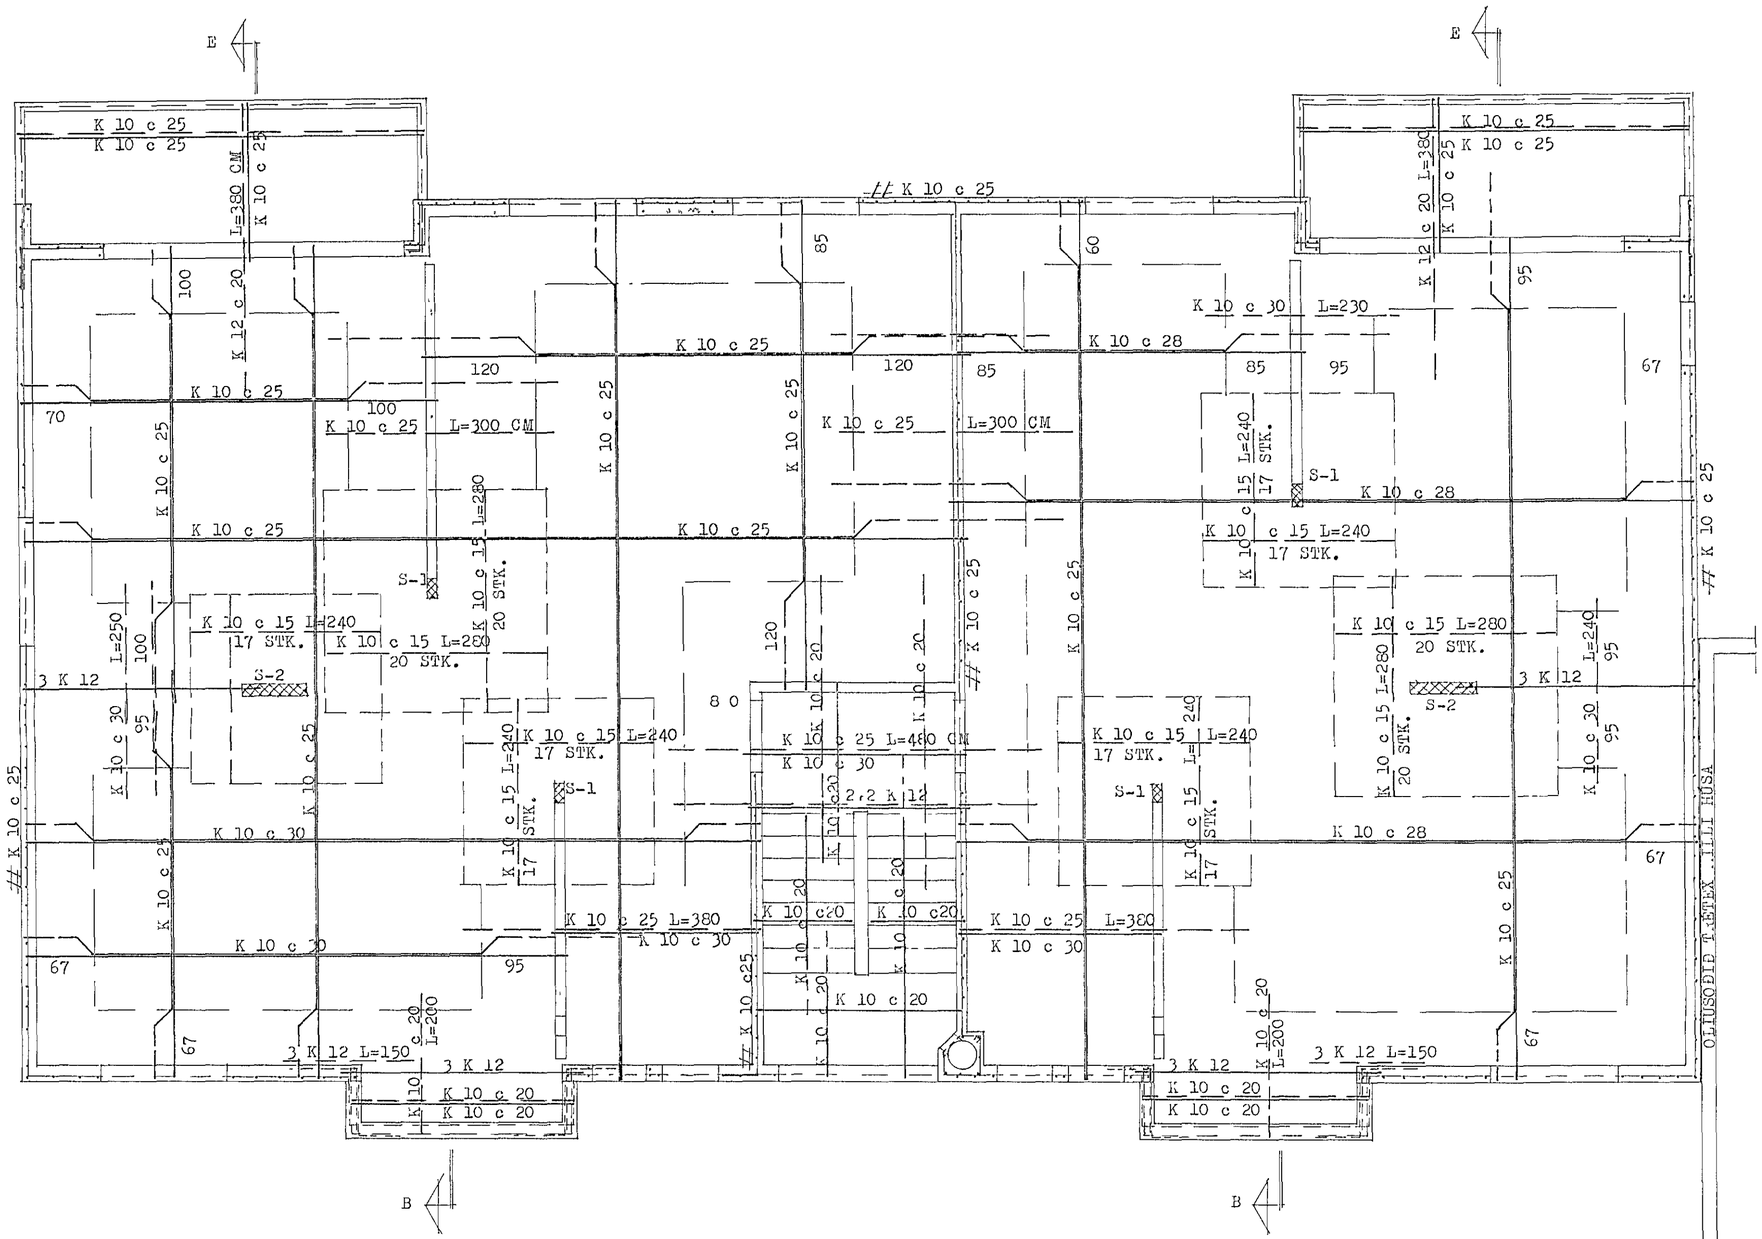

HAFNARFJARÐARBÆR
7 AUG 1990
BYGGINGAFULLTRUINN

HERMANN ISEBARN MTFI		
EYRARHOLT NR.1, HAFNARFIRDI		
MÁL	1:50	JÁRNBENT STEINSTEYPA
DAGS.	JÚLÍ 1990	LOFTPLATA 2. OG 3. HÆÐAR GRUNNMYND
BLAÐ	8	