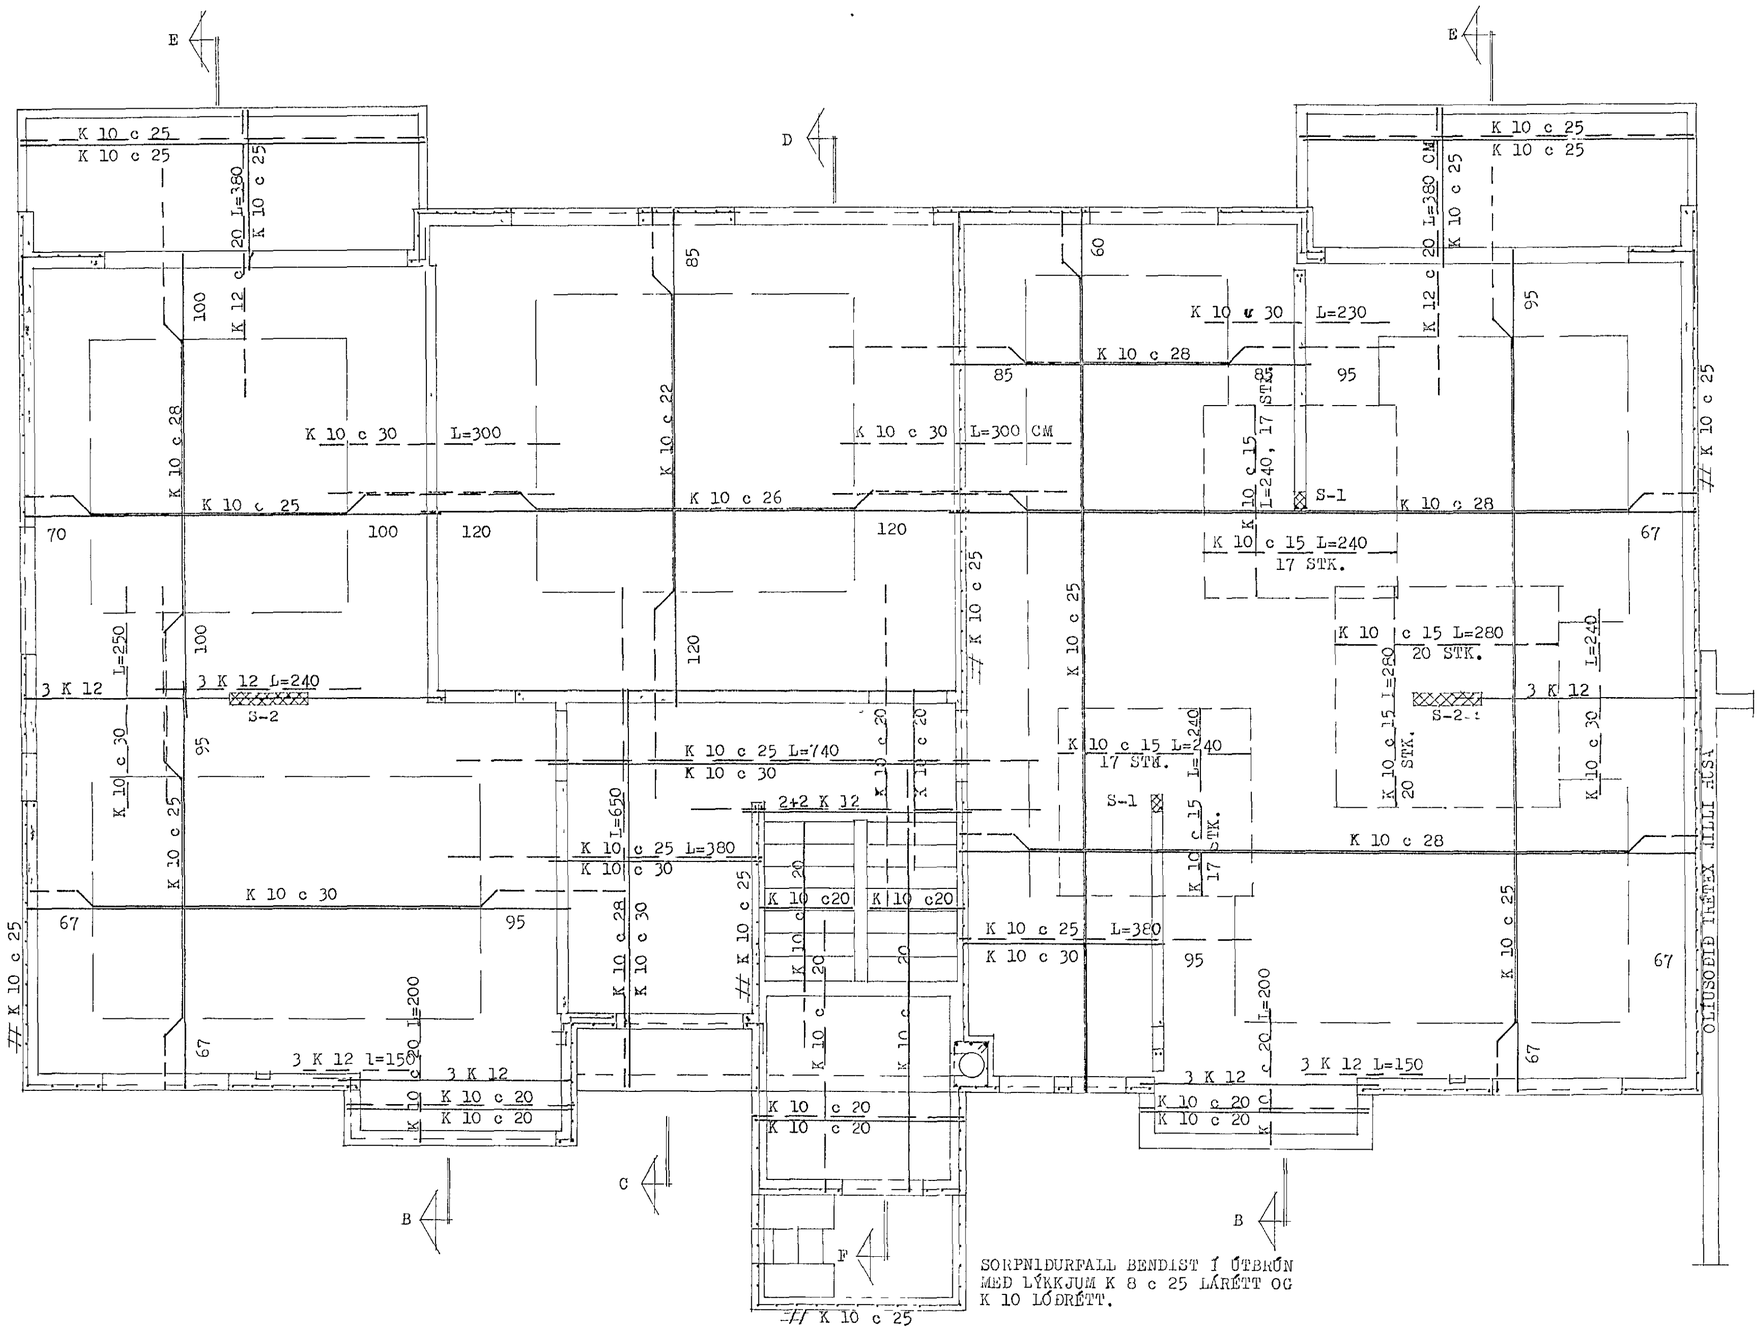

SORPNIÐURFALL BENDIST Í ÚTBRÚN MEÐ LÝKKJUM K 8 c 25 LÁRÉTT OG K 10 LÓÐRÉTT.

HAFNARFJARÐARBÆR
7 AUG 1990
BYGGINGAFULLTRÚINN

HERMANN ÍSEBARN MTFÍ		
EYRARHOLT NR. 1, HAFNARFIRÐI		
MÁL	1:50	JÁRNBENT STEINSTEYPA LOFTPLATA JARÐHÆÐAR GRUNNMYND
DAGS.	JÚLÍ 1990	
BLAÐ	7	Hermann Ísebarn