




GRUNNMYND UNDIRSTÖÐUR 1:50

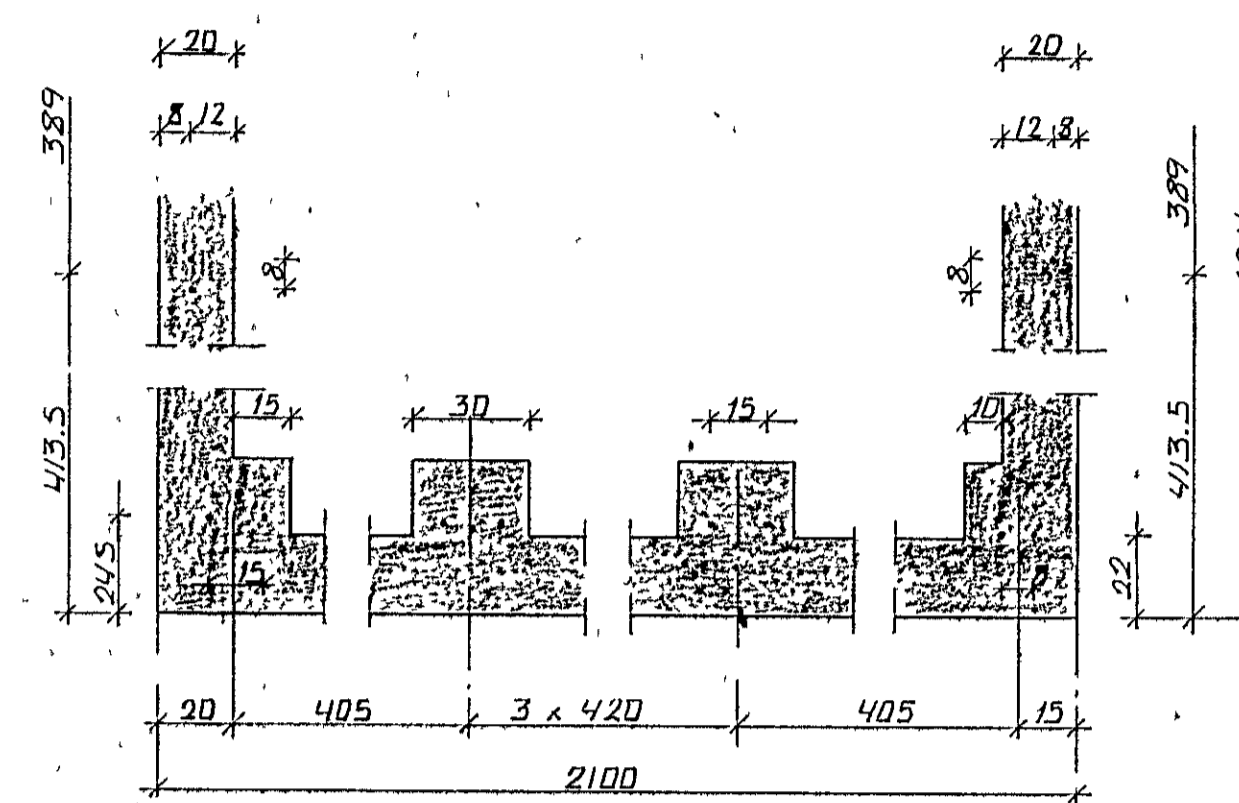

STADSETNING BOLTA FYRIR RAMMA
SJA NÁÐAR TEIKN. FRAML.
M: 1:20

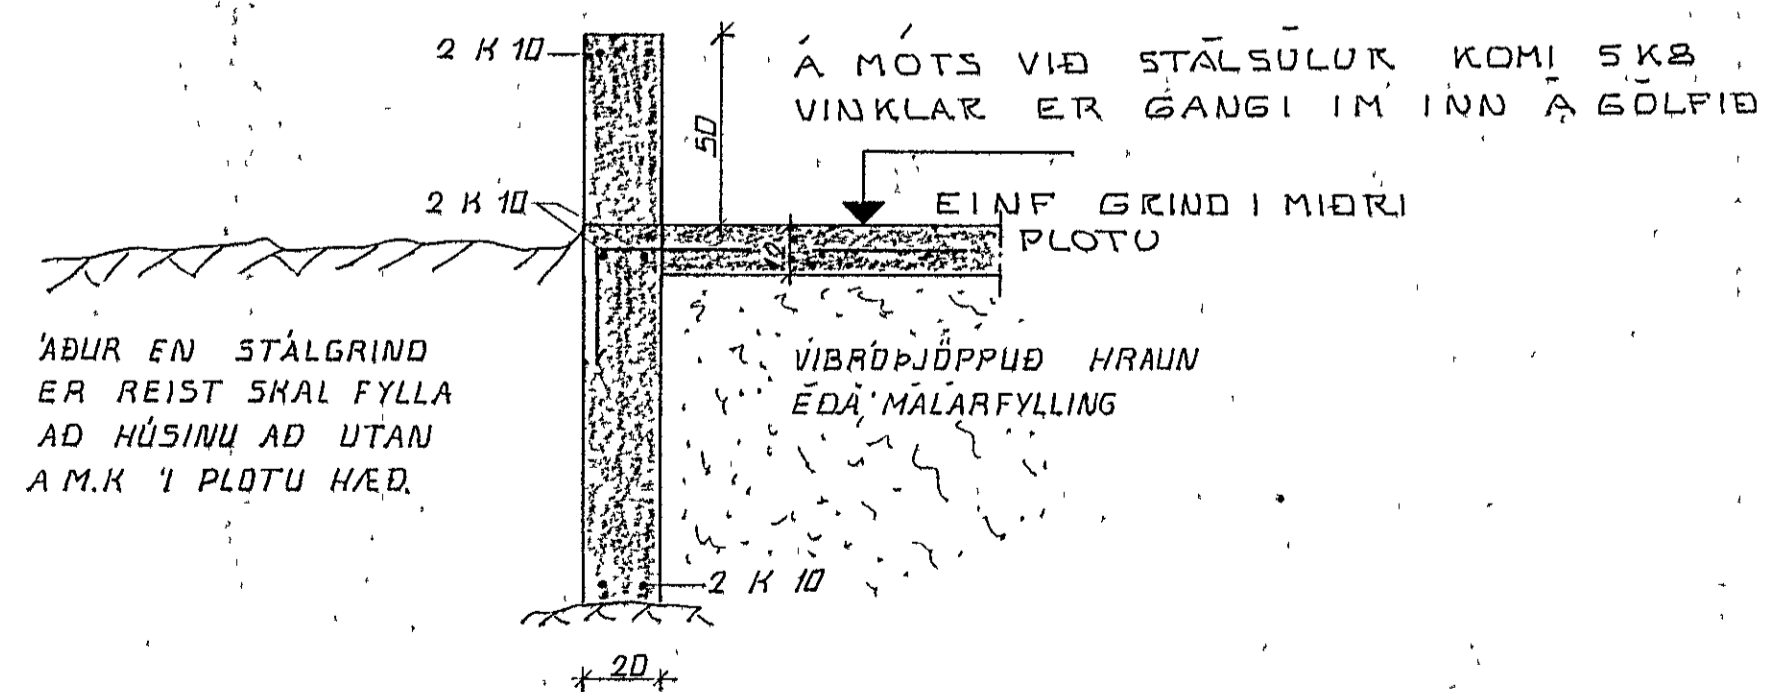

SNID Í ÚTVEGG M: 1:20

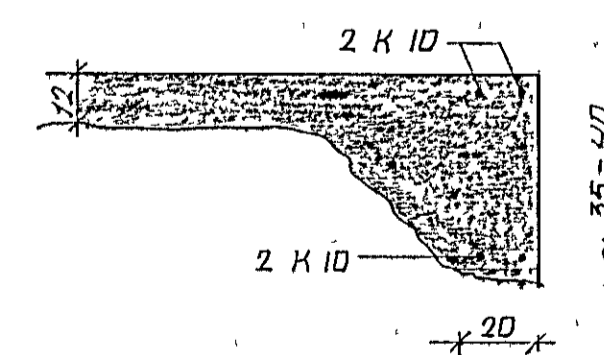


SNID Í PLOTU VÍÐ FRYSTI

SKÝRINGAR

UNDIRSTÖÐUR HVÍLI Á ÞJAPPADRI HRAUNFYLLINGU EÐA HRAUNI, HREINSA SKAL VANDLEGA ALLAN LIFRÆNAN JARÐVEG UNÐAN VEGGJUM
INN Í SÖKKLA SKAL FYLLA MEÐ HRAUN- EÐA GRÚSARFYLLINGU, SEM ÞJAPPAST Í 60 CM LÖGUM
STEYPA: S: 200 SKV ÍSLENSKUM STÆÐLI 15T 10
STÁL HAMBSTÁL KS 40
ÖLL ÖNEFND MÁL ERU CM KÖTAR Í M OG ÞVERMÁL JARNA Í MM

A.T.H.
STADSETNING BOLTA OG SVERLEIKI SKULU VERA SKV. TEIKNINGU FRAMLEIDANDA HÚSSINS
SKV. TEIKN NR 123-21 TRÁ HÆÐNI

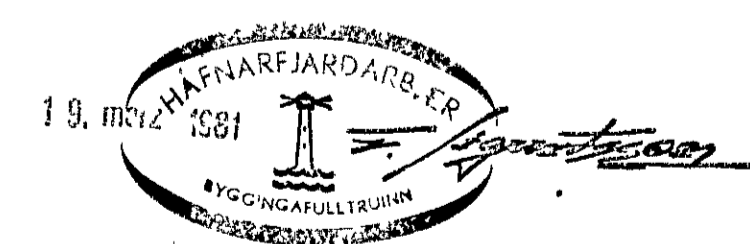

EYRARTRÖÐ 12 HAFNARFIRÐI
UNDIRSTÖÐUR

MKV 1.50 OG 1.20

SIGURÐUR ÞORLEIFSSON TEKNIFR. F.T.F.T.
HRAUNBRÚN 17. HAFNARFIRÐI SÍMI 52452

DAGS	MARS 81
REIKN.	Sigurð
TEIKN	
VERK NR	8103
BLAD NR	01