


GRUNNMYND 1:50

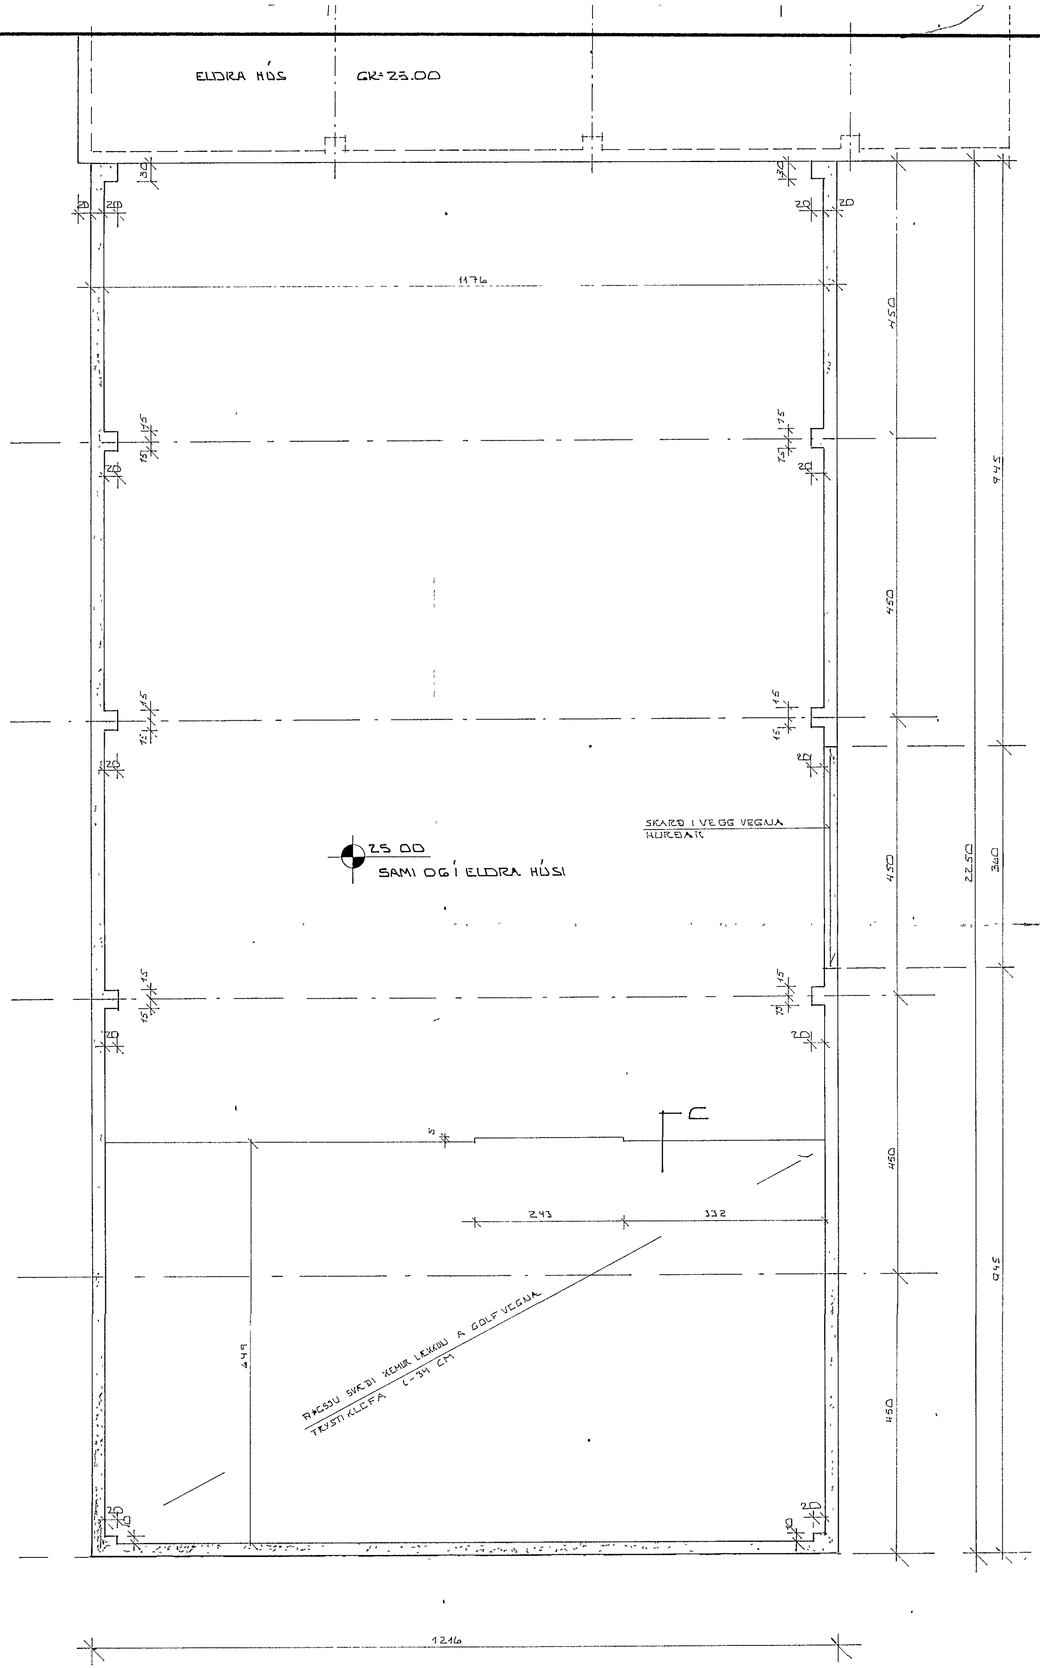


SNIÐ Í UNDIRSTÖÐUR 1:20




SNIÐ C 1:20

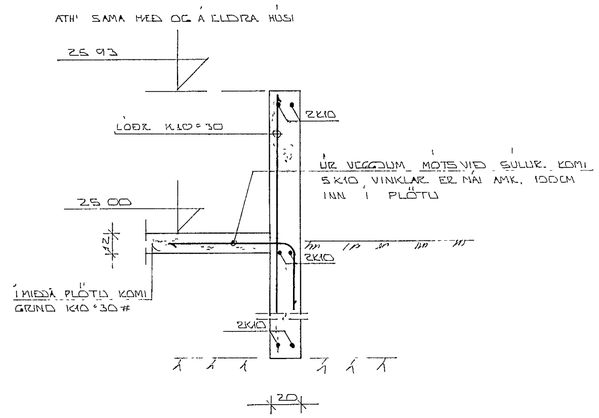


STAÐSETNING BOLTA FESTINGA FYRIR STÁLGRIND
SJÁ NÁNAR TEIKNINGU HEÐINS H/F

SKÝRINGAR

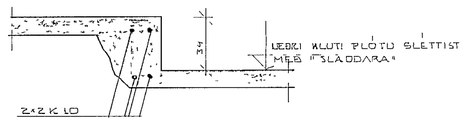ALMENNAR SKÝRINGAR SJÁ BL. NR 1-01

HAFNARFJARÐARBÆR
12. ág. 1985
SAMÞYKKT Í BYGGINGARNEFND
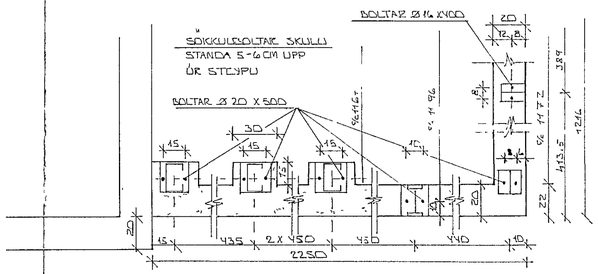
| BR NR | DAGS | EÐLI BREYTINGAR | SIGN |
|---|---|---|---|
| | | | |

EYRARTRÖÐ 12 HAFNARFIRÐI
VIÐBYGGING
UNDIRSTÖÐUR - SNIÐ.
MKLIKV. 1:50 - 1:20

| | |
|---|---|
| DAGS | JÚLÍ '85 |
| HANNAÐ | |
| TEIKNAÐ | |
| VERK NR | 8103 |
| BLAÐ NR | 1-02 |

SIGURÐUR ÞORLEIFSSON TÆKNIFRÆÐINGUR F.T.F.I.
STRANDGÖTU 11 HAFNARFIRÐI SÍMI 54751