
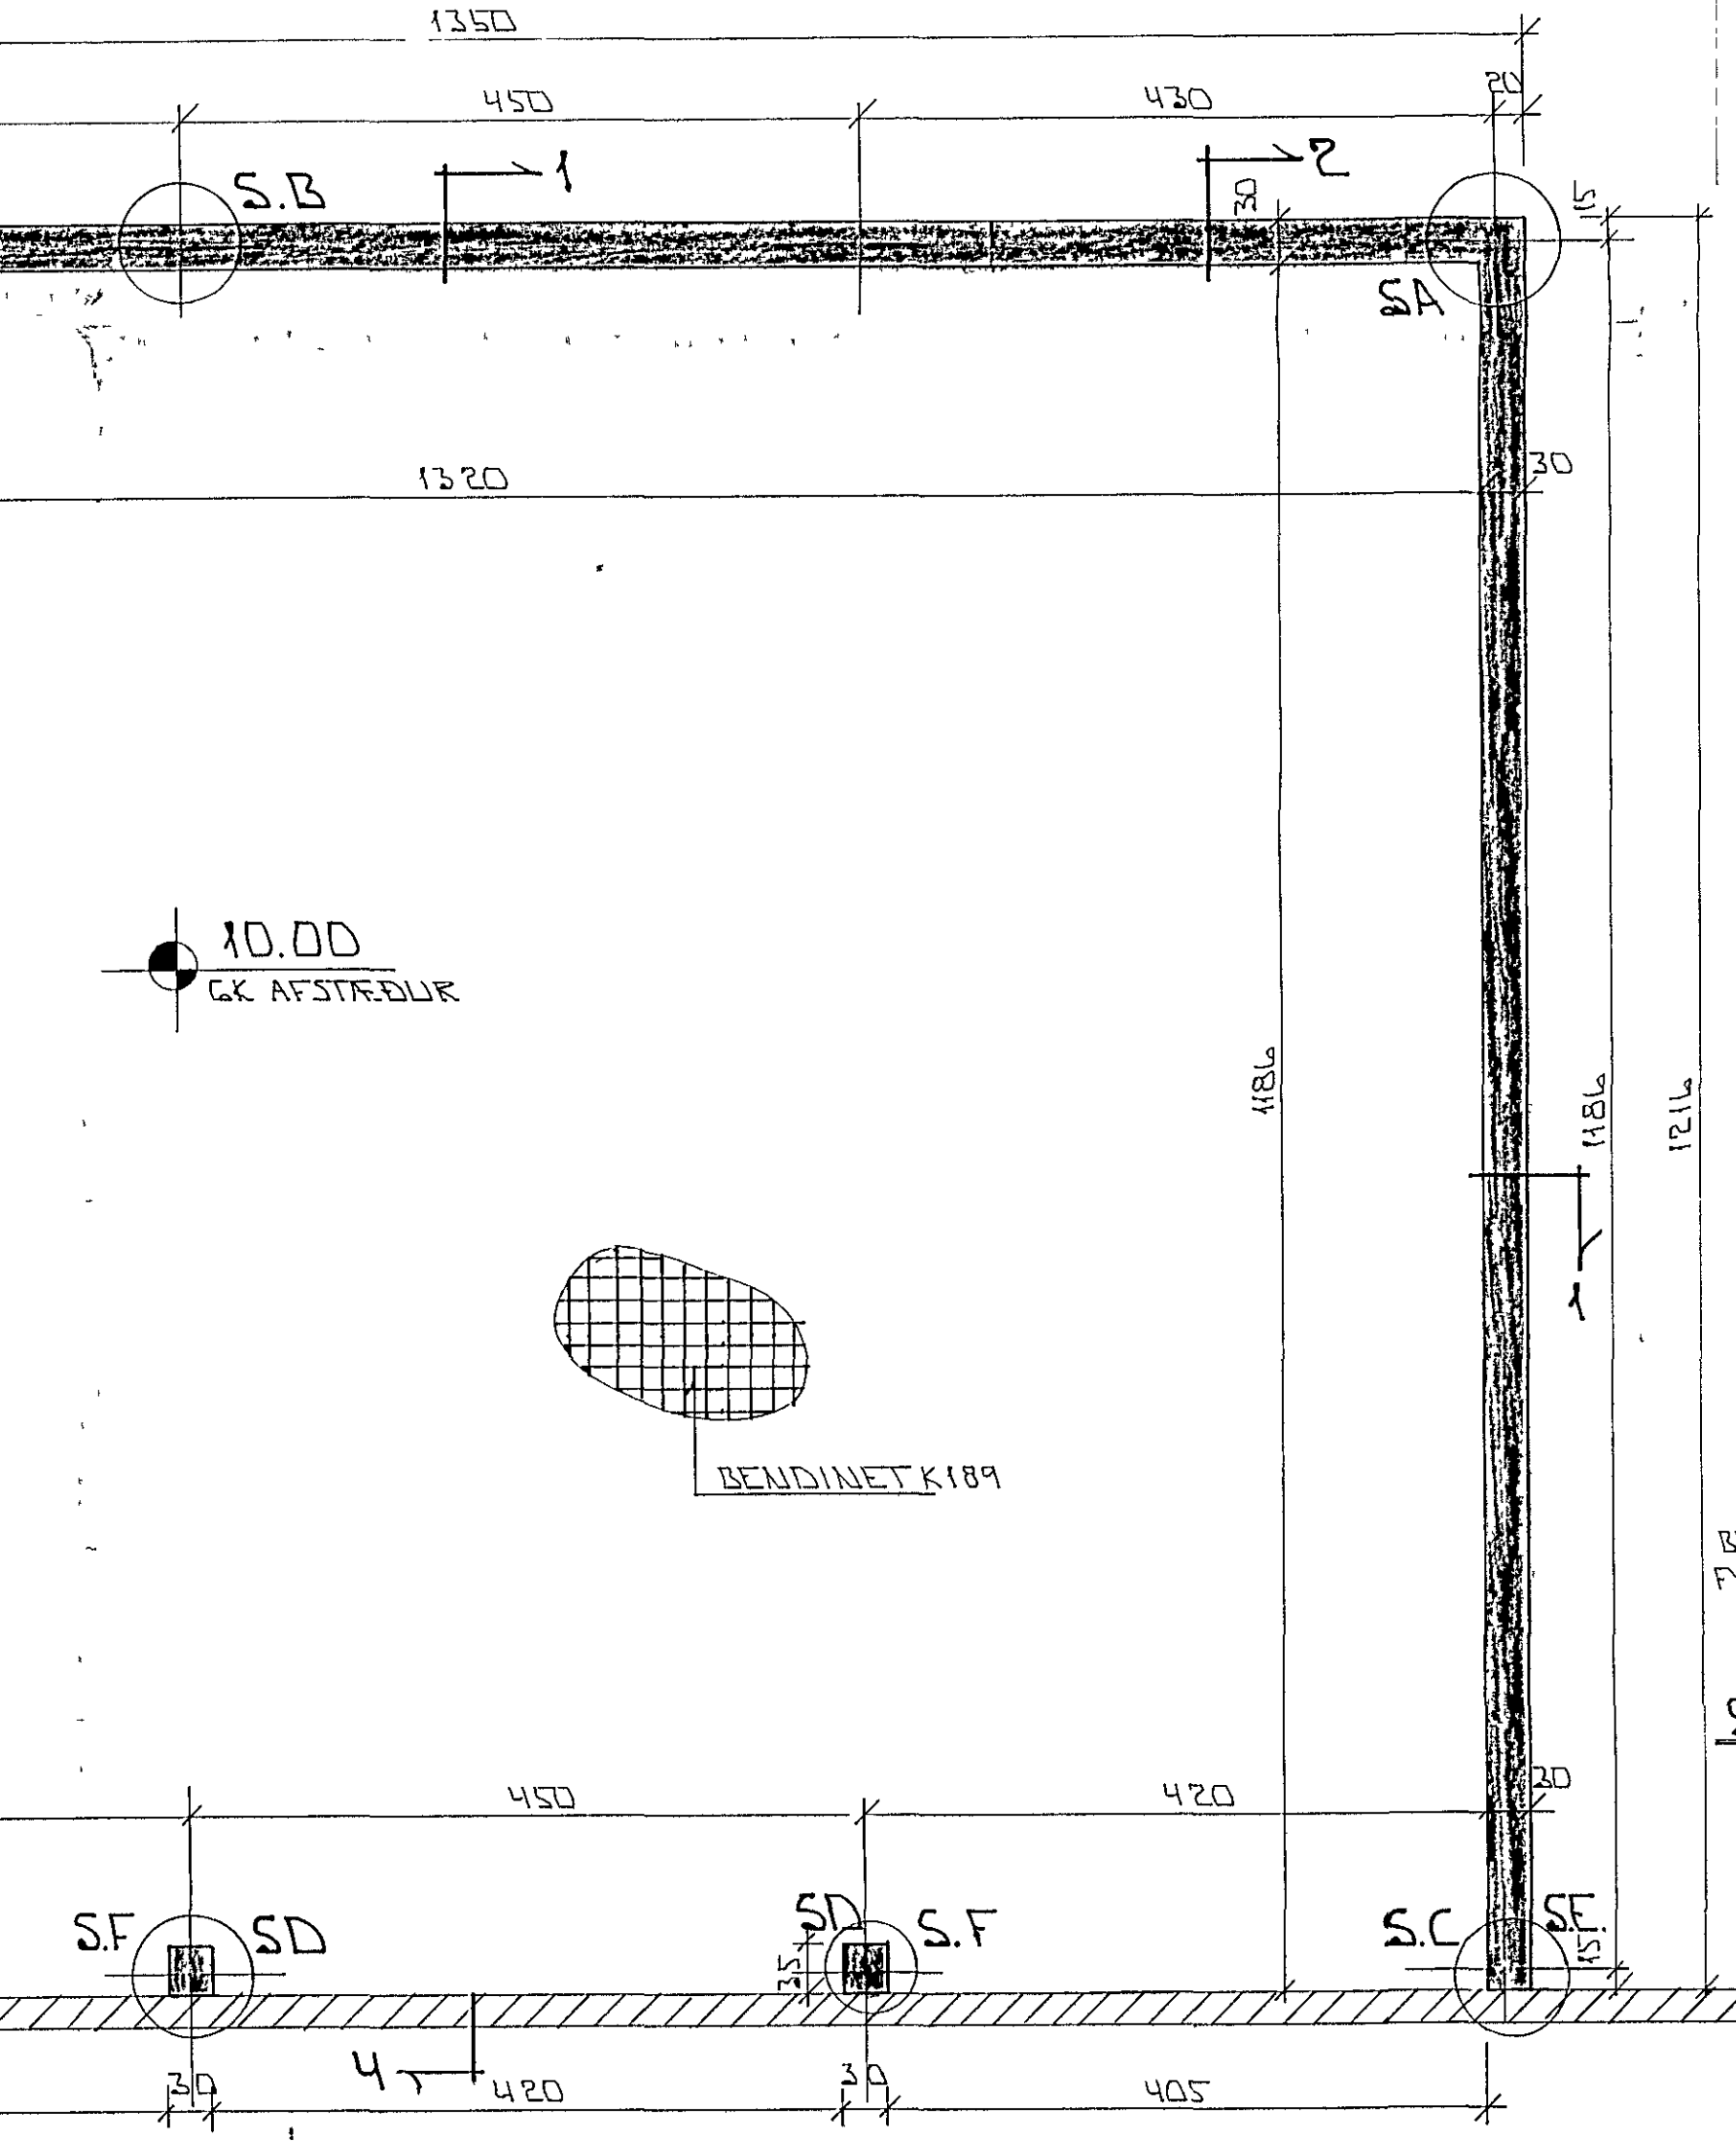


GRUNNMYND + 1:50

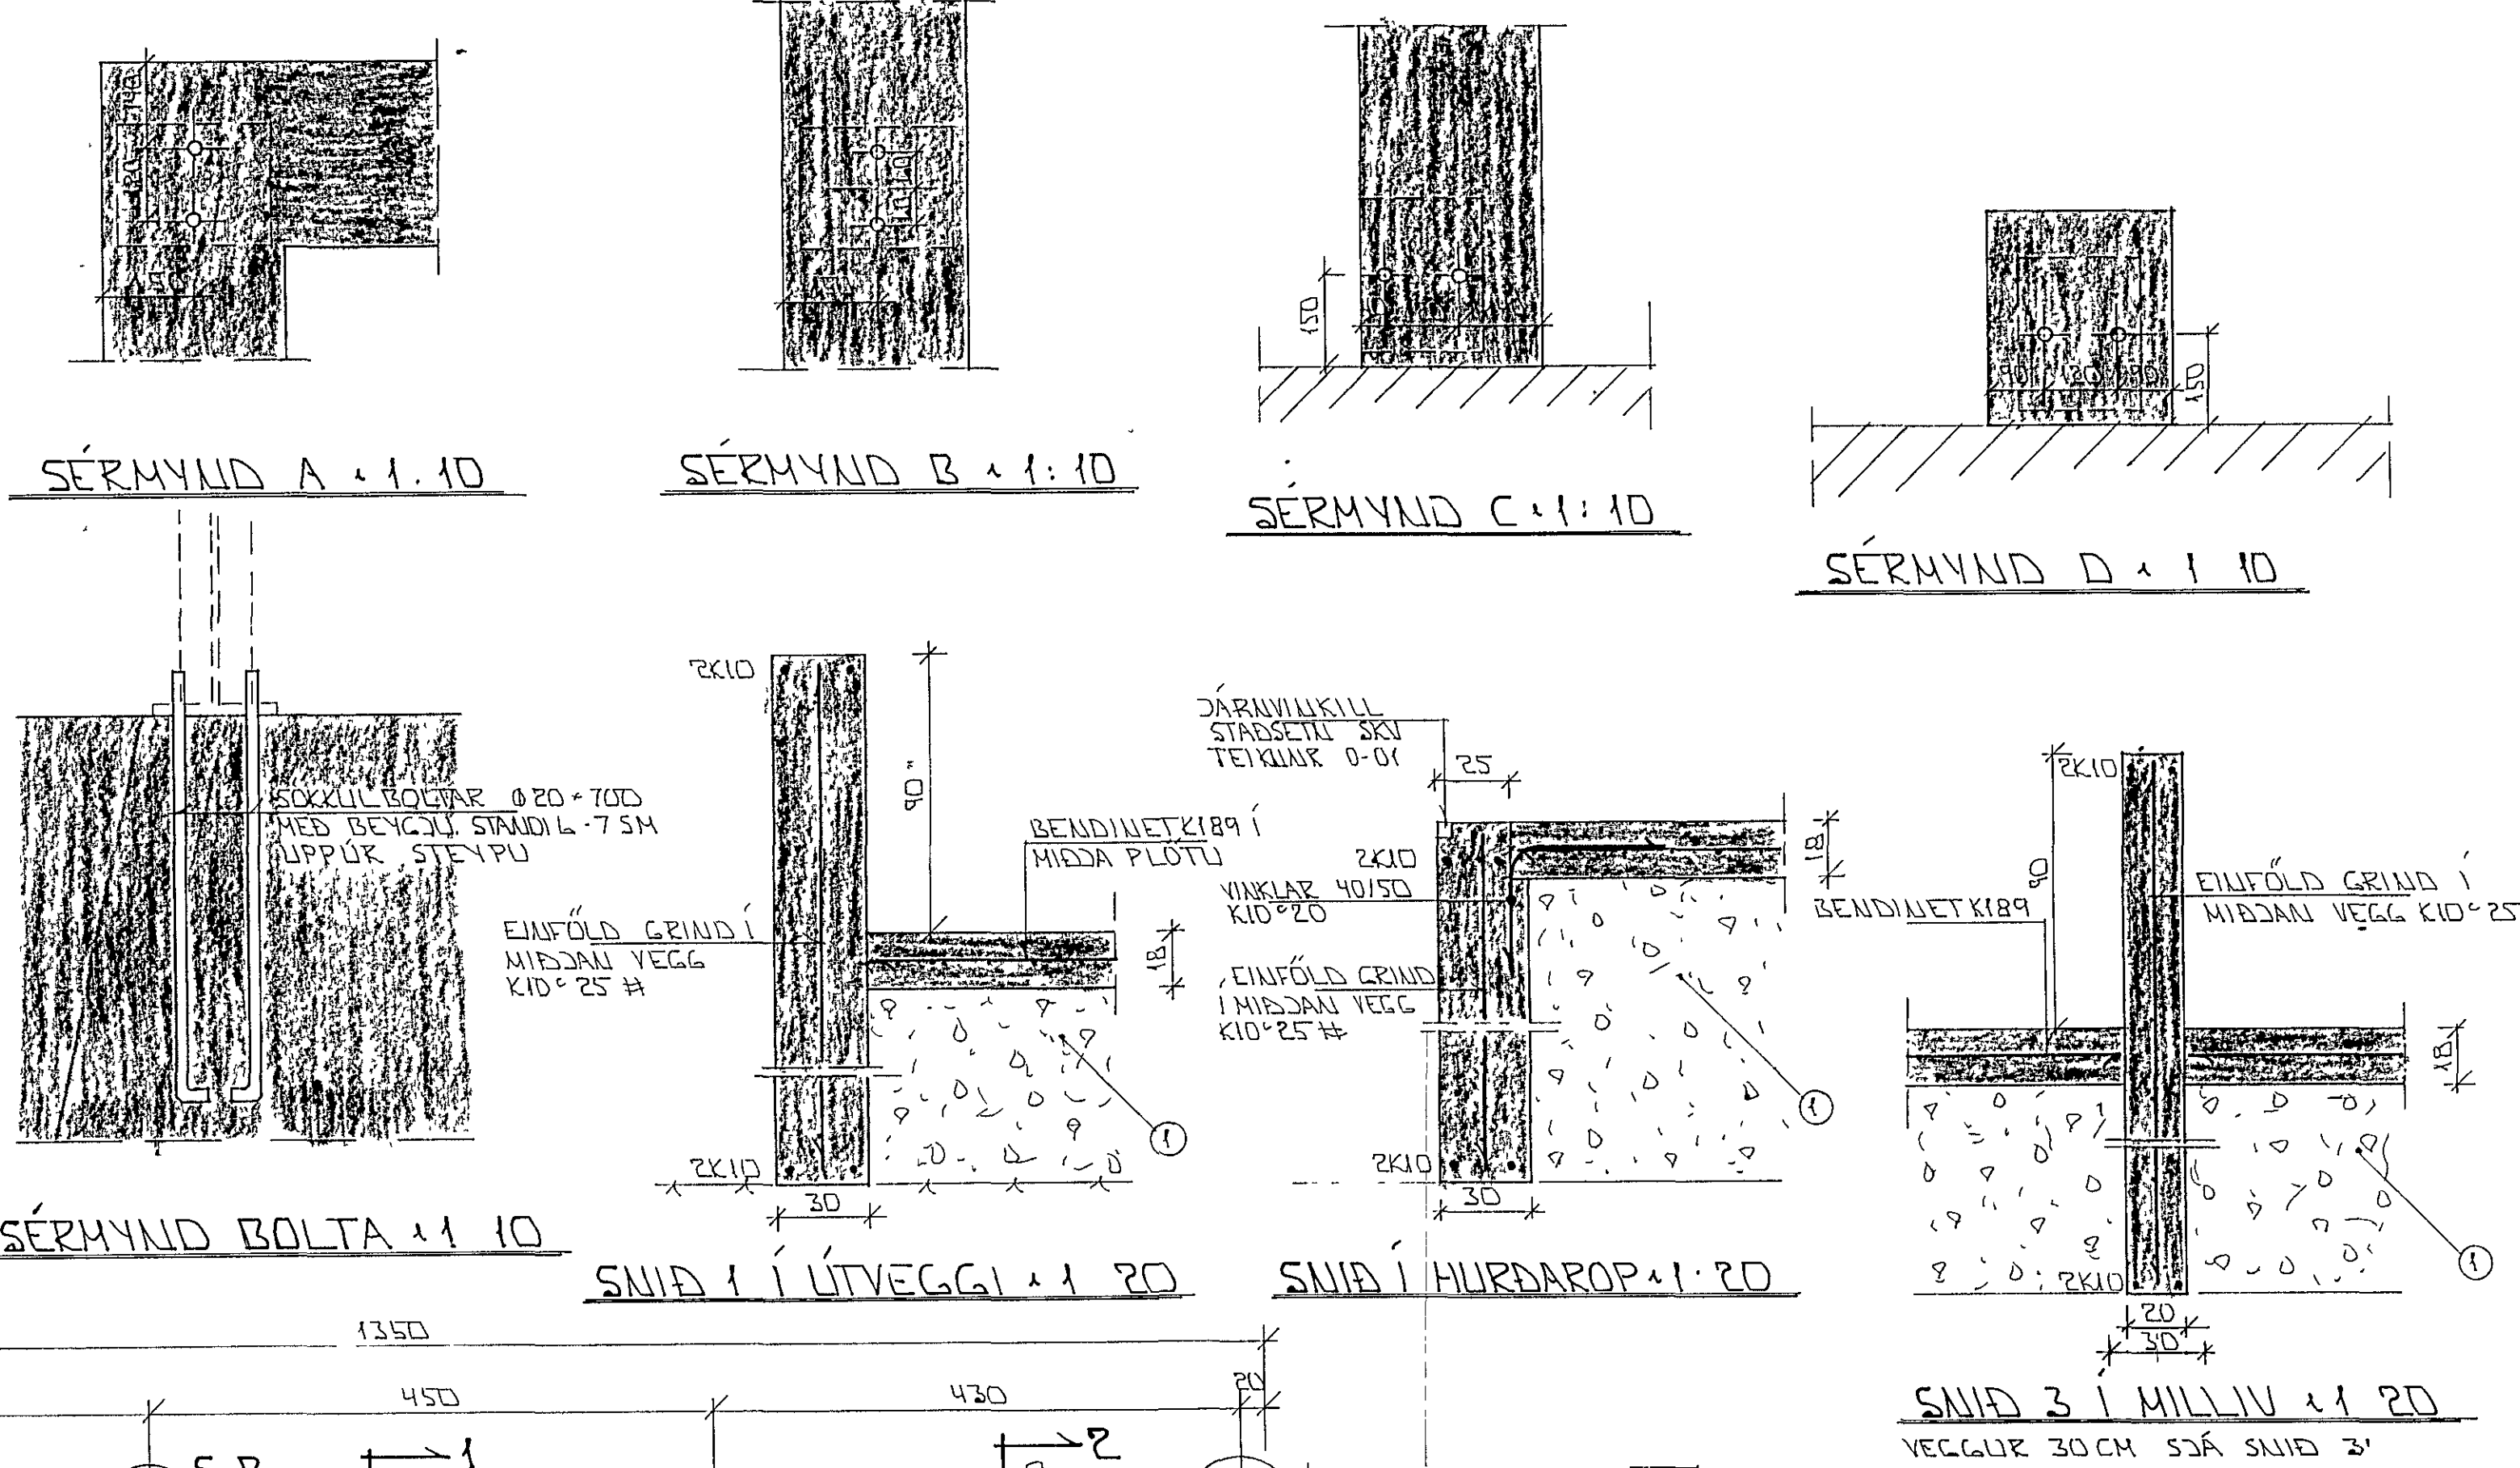

SKÝRINGAR

- ALMENNAR SKÝRINGAR SJÁ BLAÐ NR 1 01
- GRÓÐAR EÐA HRAUNFYLING FROSTFRÍ OG ÞVAPPST Í LÖGUM MED TITRAVÖPPLU LAÐPYKKT RÁÐIST AF GERÐ RÚÐERUNNA
  - EFST OG NEDST Í ÖLLUM SÖKKULVEGGJUM KOMI 2 K 10 JÄRNIN SÉU HEIL OG SAMFELLD UM HORN ÞAR SEM JÄRNIN ERU SKEYTT SKULU ÞAU MISVÆLAST UM SKEYTTILINGU 40 SM ÞAR SEM VEGGHÆÐ ER HERRI EN 120 SM KOMI EINFÖLD GRIND Í MIÐJAN VEGG K 10 c/c 20 # NEMA ANNAÐ SÉ SYNT Í SNÍÐMYNDUM UNDIÐ. ATHYGLI ER VAKIN Á AKVEÐUM ÞARVEITU UM SAMTENGINGU JÄRNA SJÁ TEIKNINGU RAFLAGNAHÖNNUNAR

STEYPA  
S:250 V/S:0,5  
LOFTINNHÁLD ≥ 6%  
SEMENT ≥ 300 KG/M3


OFAN Á UNDIRSTÖÐUR KOMI STÁLKEIND FRA HEDNI SJÁ SÉRTEIKN. FRA HEDNI

BR	DAGS	EDLI BR	SIGN

EYRARTRÖÐ 12  
HAFNARFIRÐI

UNDIRSTÖÐUR - HÁLTEIKN  
SNÍÐ OG SÉR

MKV + 1:20 + 1:10 + 1:50  
DAGS JÚLÍ '94  
VERK NR 0264  
TEIKN NR 1-02  
HANNAD  
TEIKNAD Gth  
YFIRFARID

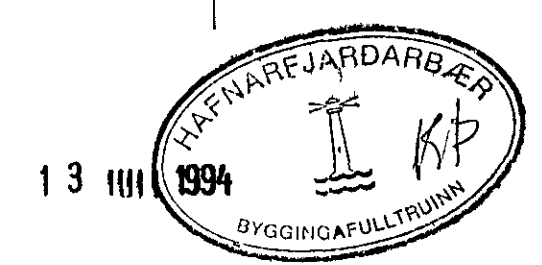

**LP** TÆKNÞJÓNUSTA  
SIGURÐAR ÞORLEIFSSONAR HF  
STRANDGÖTU 11 • 220 HAFNARFJÖRÐUR • SÍMI 54255 • FAX 652875