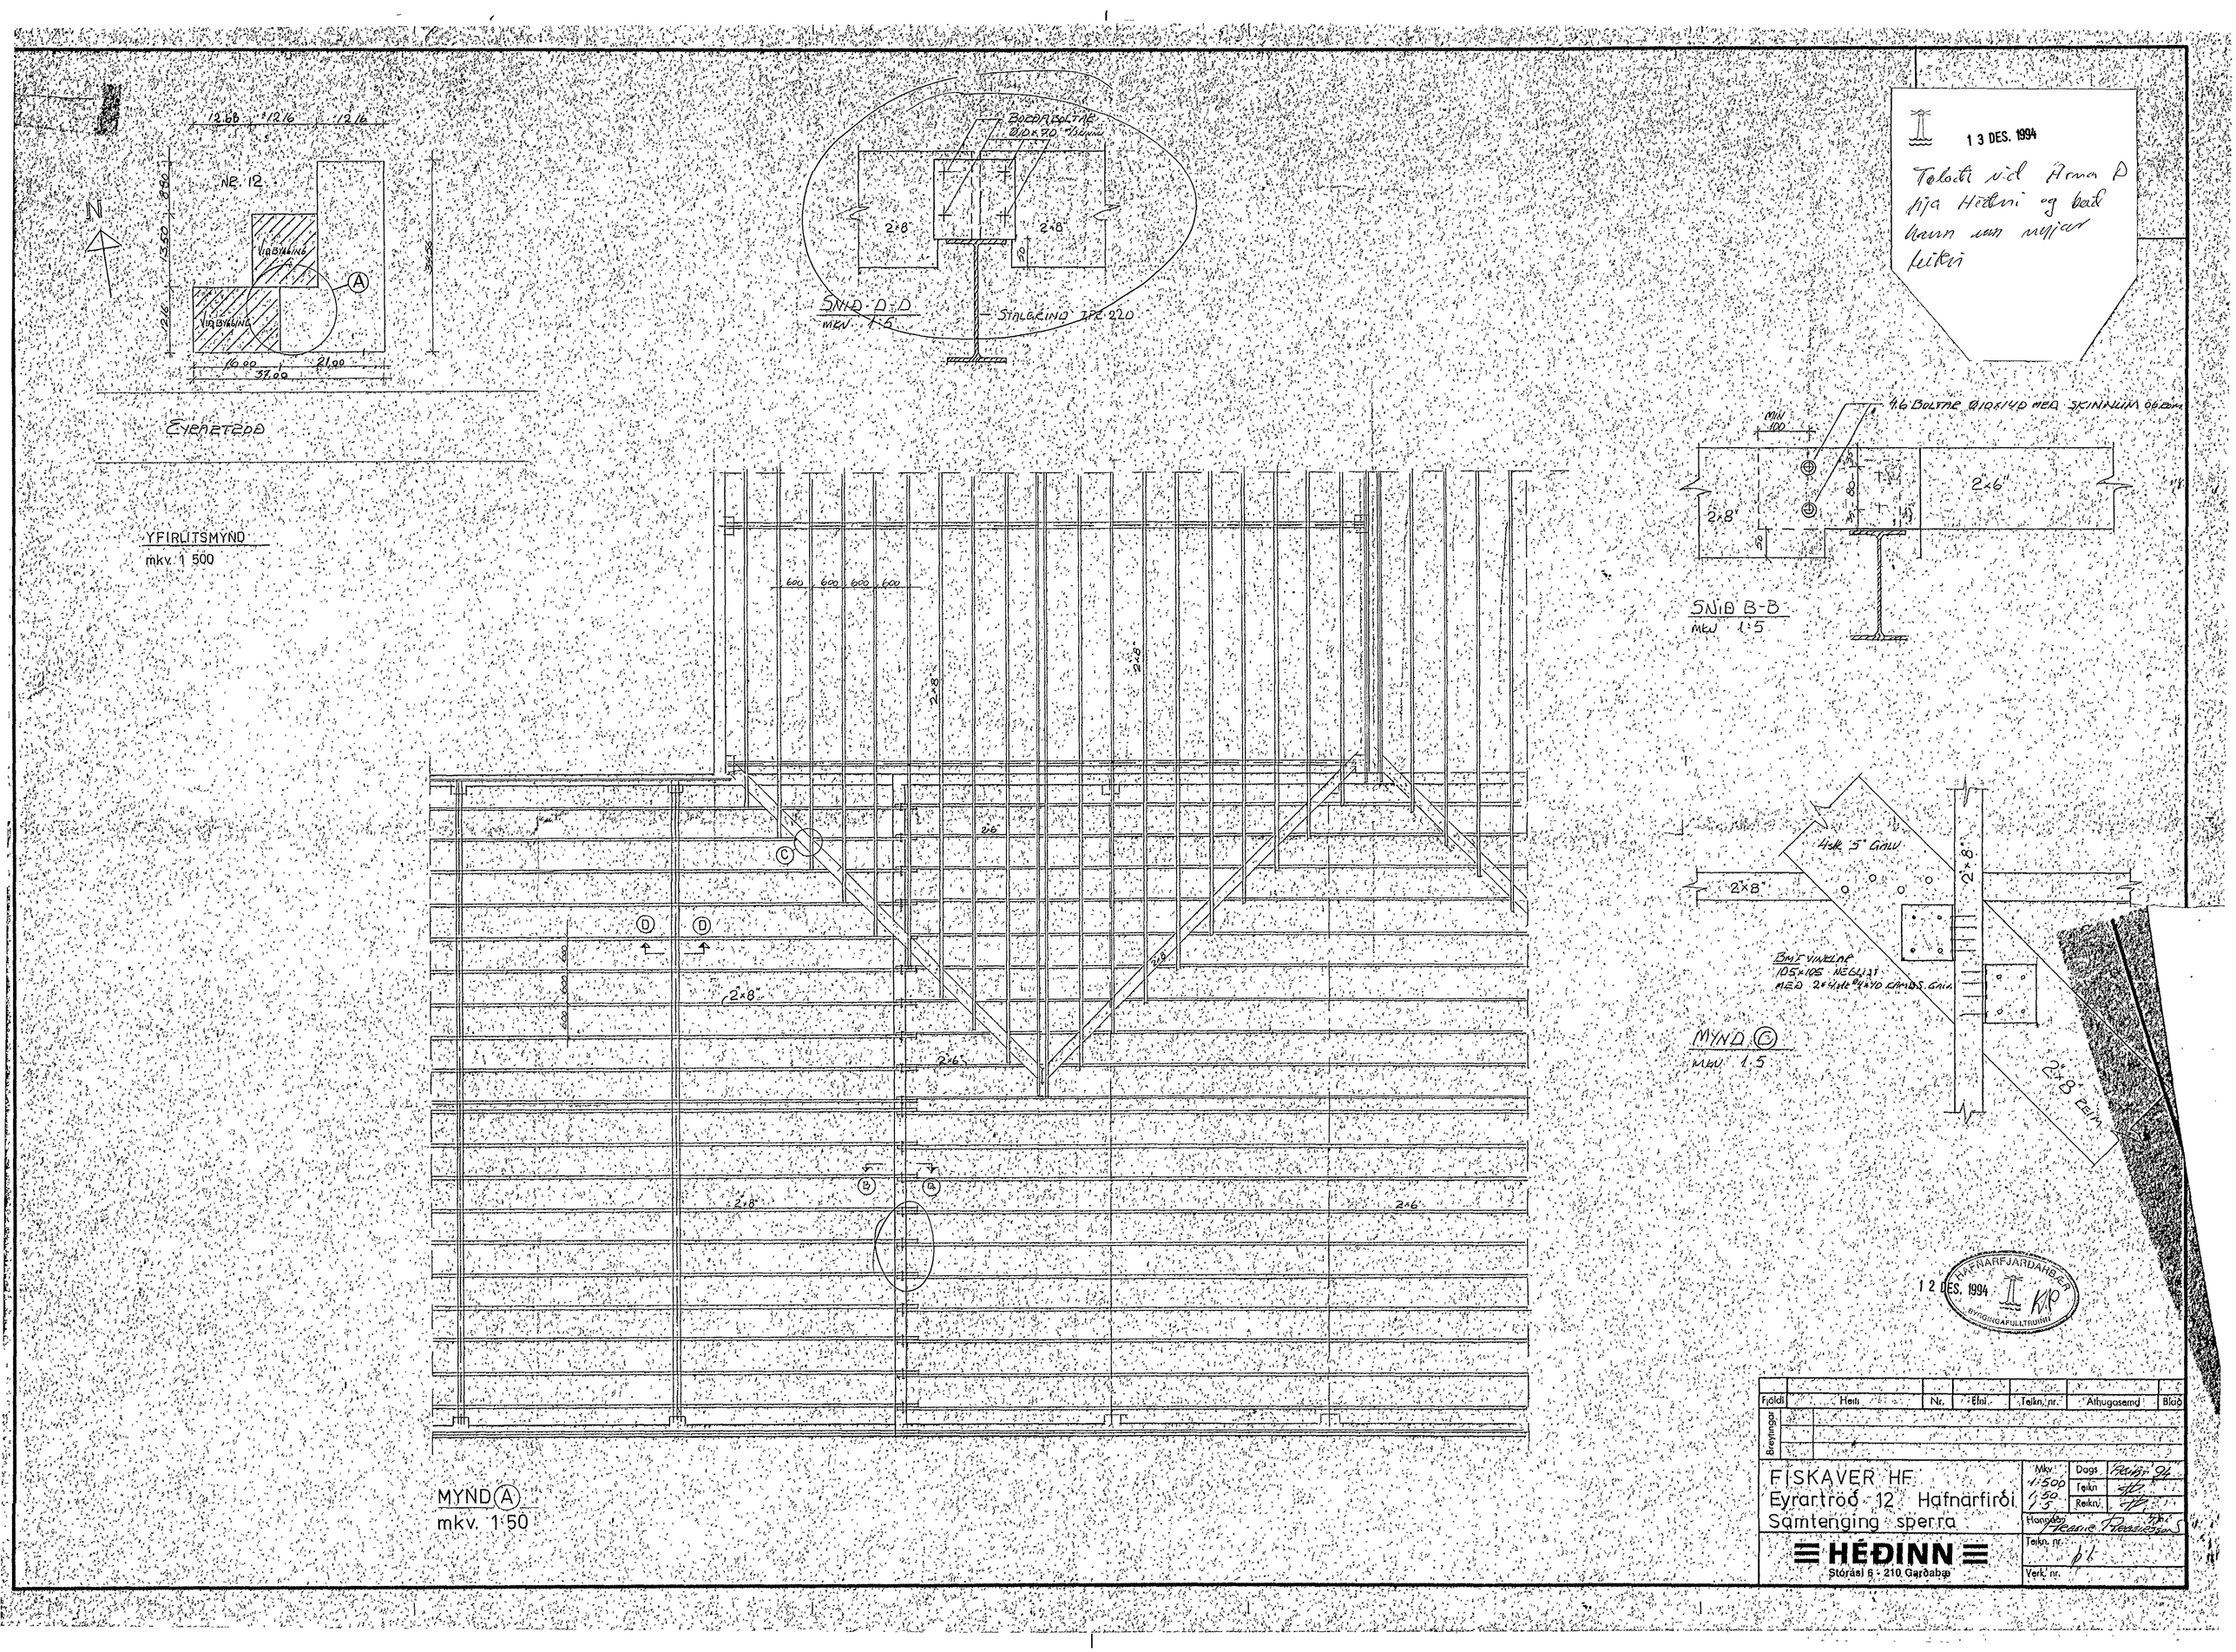

13 DES. 1994
Teloti vid Arna D fija Hédni og bad hann um nyjar teikni
NR. 12
VIÐBYGGING
EYRARTRÖÐ
YFIRLITSMYND
mkv. 1 500
SNIÐ D-D
mkv. 1:5
STALGRIND IPE 220
SNIÐ B-B
mkv. 1:5
4.6 BOLTAR Ø10x140 MEÐ SKINNUM OG RÓM
MYND Ⓒ
mkv. 1:5
BM FVINKLAR 105x105 NEGLIST MEÐ 2x4 stk Ø4x40 KAMÐS. GALV.
MYND Ⓐ
mkv. 1:50
HAFNARFJARÐARBÆR
12 DES. 1994
BYGGINGAFULLTRÚINN
FISKAVER HF
Eyrartröð 12 Hafnarfirði
Samtenging sperra
HÉÐINN
Stórási 6 - 210 Garðabæ
Mkv. 1:500 1:50 1:5
Dags
Teikn
Reikn.
Hannaði
Teikn. nr.
Verk. nr.