
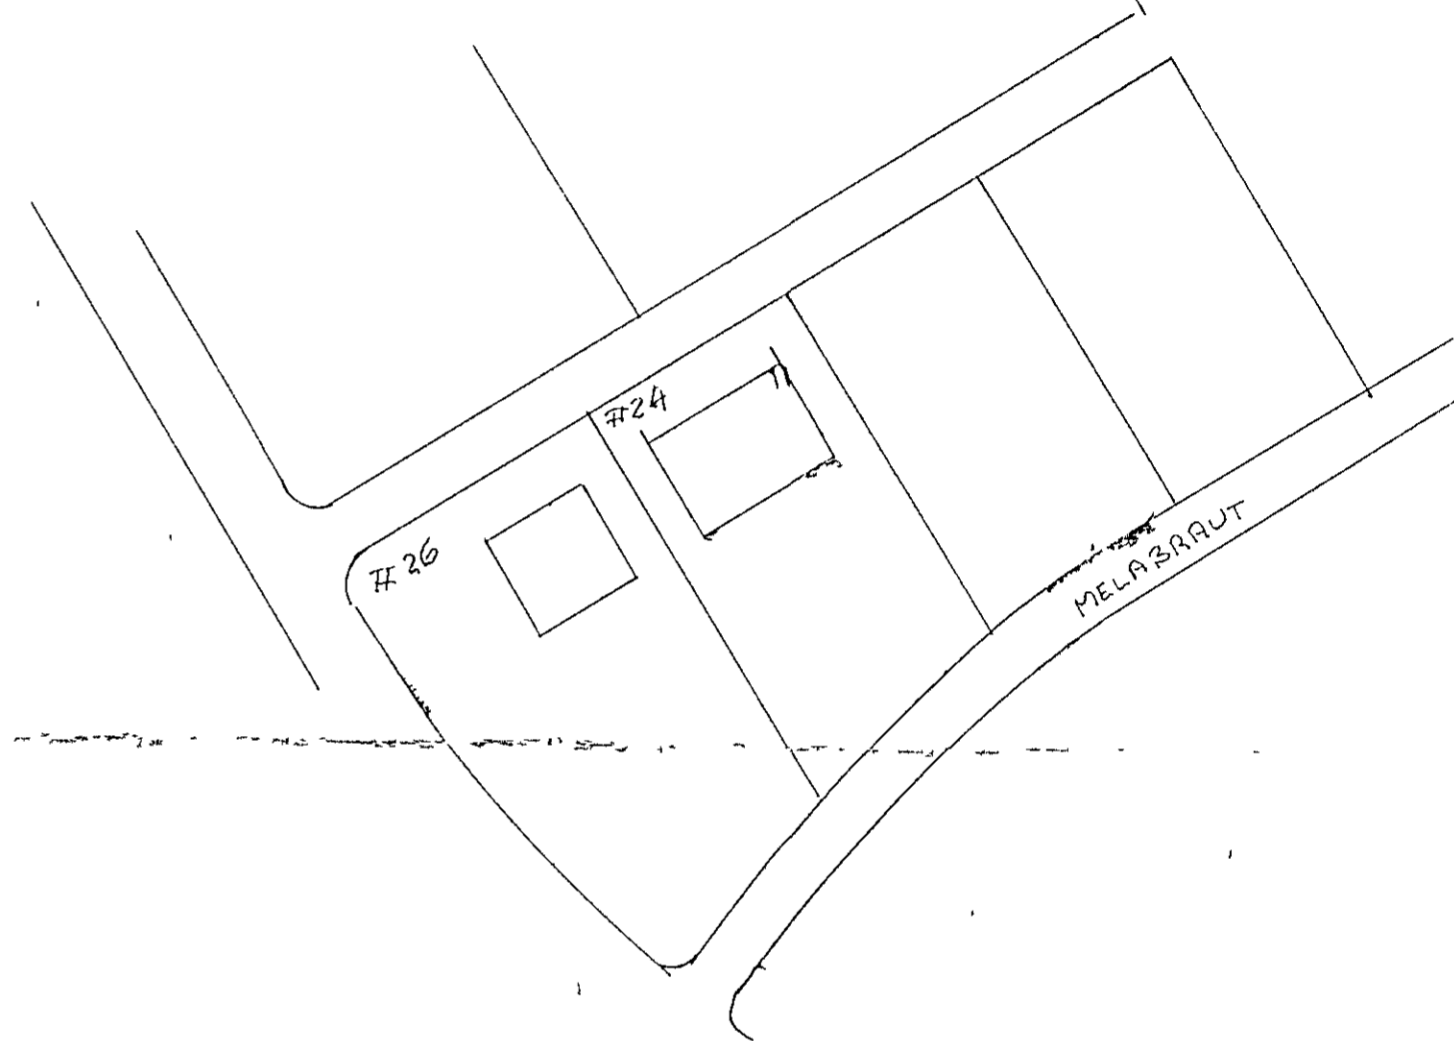


Samþykkt á fundi bygginga-
nefndar þ. 11. 12. 1963

BYGGINGAFLUTEIÐINN
Í HAFNARFIRDI

Jón Þorgeirsson

Ligningsskjal

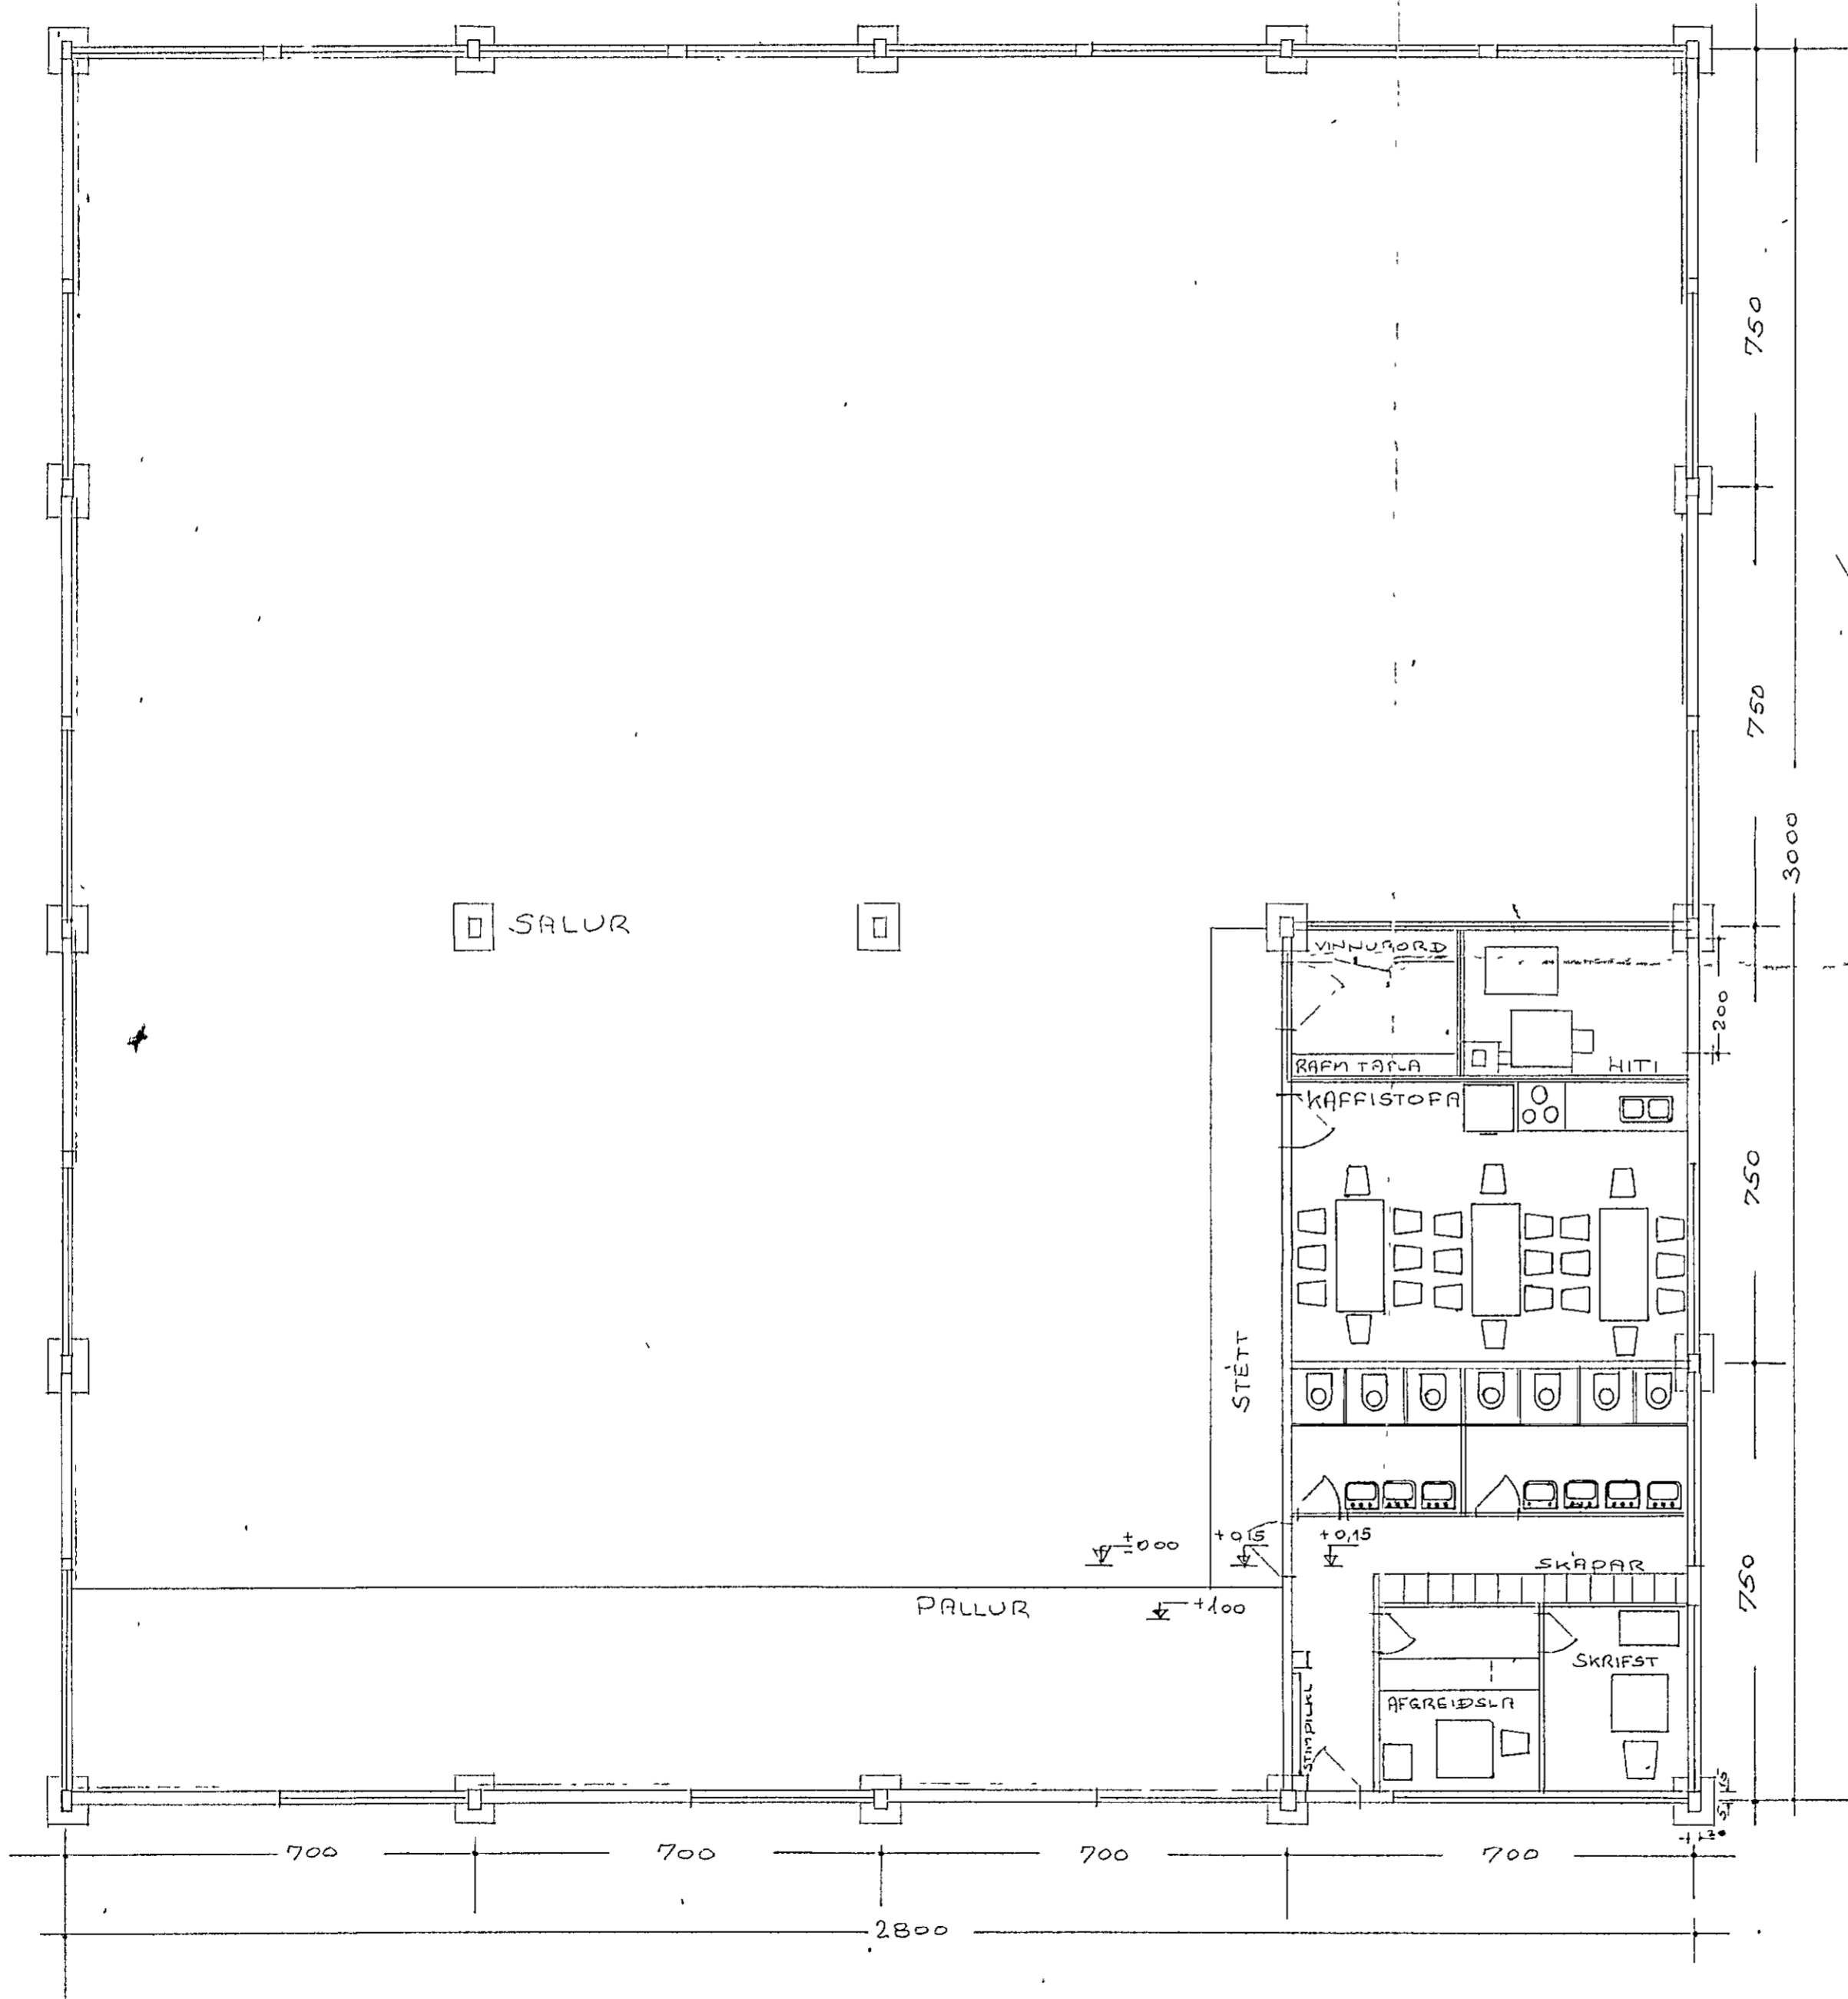

Þ
Þ

FISKVINNSLUHÚS
MELABRAUT 26
GRUNNMYNDIR

100 NÓV'63