


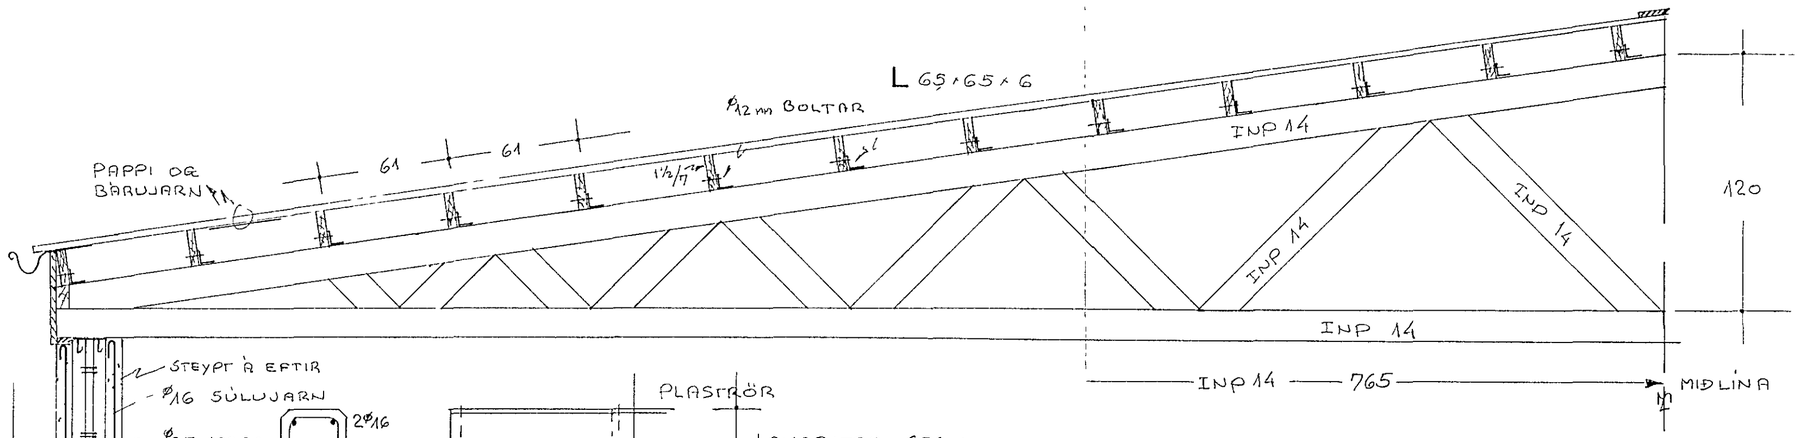





6 STK KRÓKAR Ø10
MEÐ 20 CM MILLIBILI
SETTIR Í UM LEIÐ OG
STEYPT ER Á MILLI
BITANNA

SNIÐ Í LANGBITA
1:10

SÚLA 20×30 CM

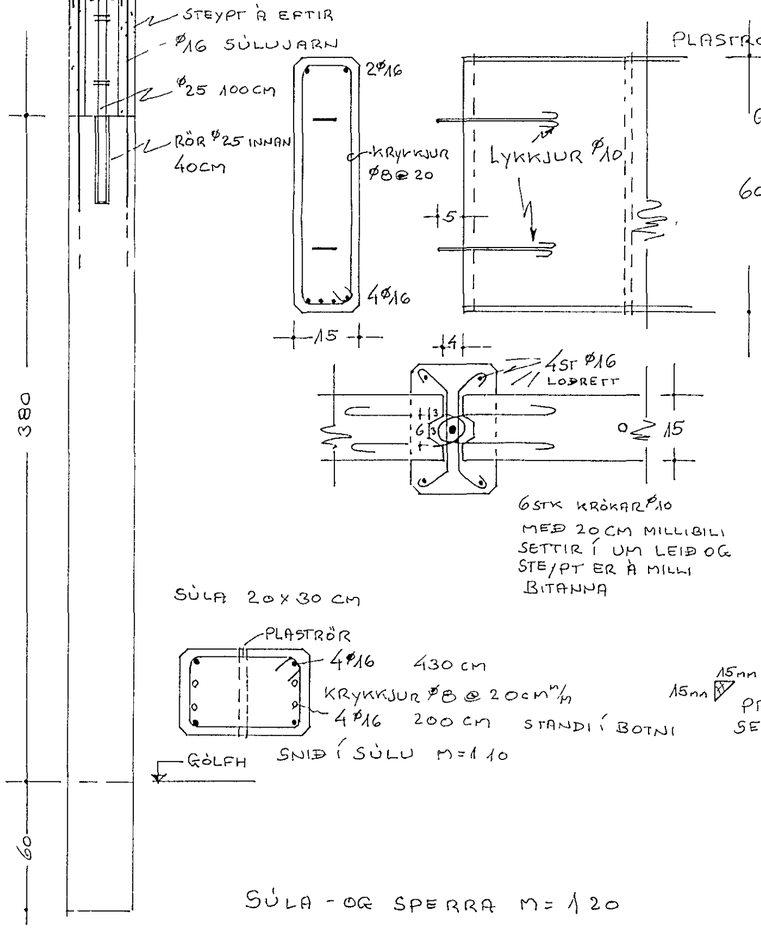


SNIÐ Í SÚLU M=1:10

SÚLA - OG SPERRA M=1:20

PLASTRÖR Ø16 MM AÐ INNANMÁLI
LÓÐRÉTT MEÐ 50 CM MILLIBILI Í BITUM
LÁRÉTT MEÐ 50 CM MILLIBILI Í SÚLUM




ÞESSAR 2 PLÖTUR SETTAR Á UM LEIÐ OG STEYPT ER







8 STK Ø12 MM 18 CM LANGIR,
MEÐ KRÓK SOÐNUM NEÐANÁ
ANKERISPLÖTU

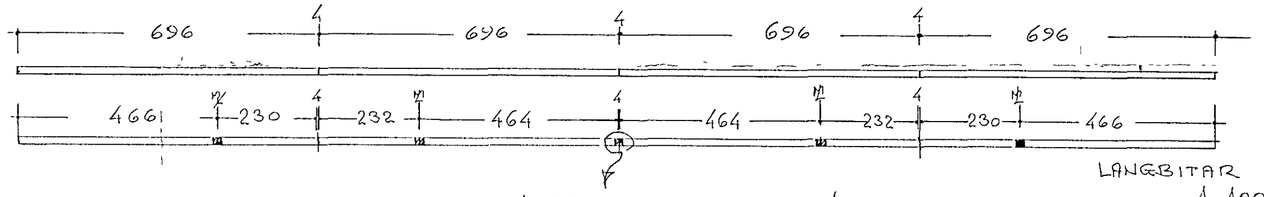SPERRUR SOÐNAR Á PLÖTURNAR

15mm
15mm
PRÓFÍLL AF HEFLUÐUM KANTLISTUM
SEM SETTUR ER Í ÖLL MÓT

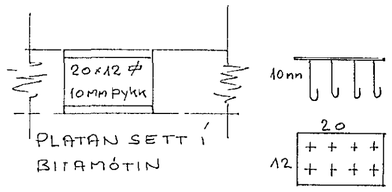STAFNAR ÚR TRÉ OG KLÆDDIR MEÐ 1×6

HAFNARFJARÐARBÆR
16. júní 1967
BYGGINGAFULLTRÚI

MELABRAUT 26

SÚLUR BITAR OG SPERRA

20

APRÍL '64