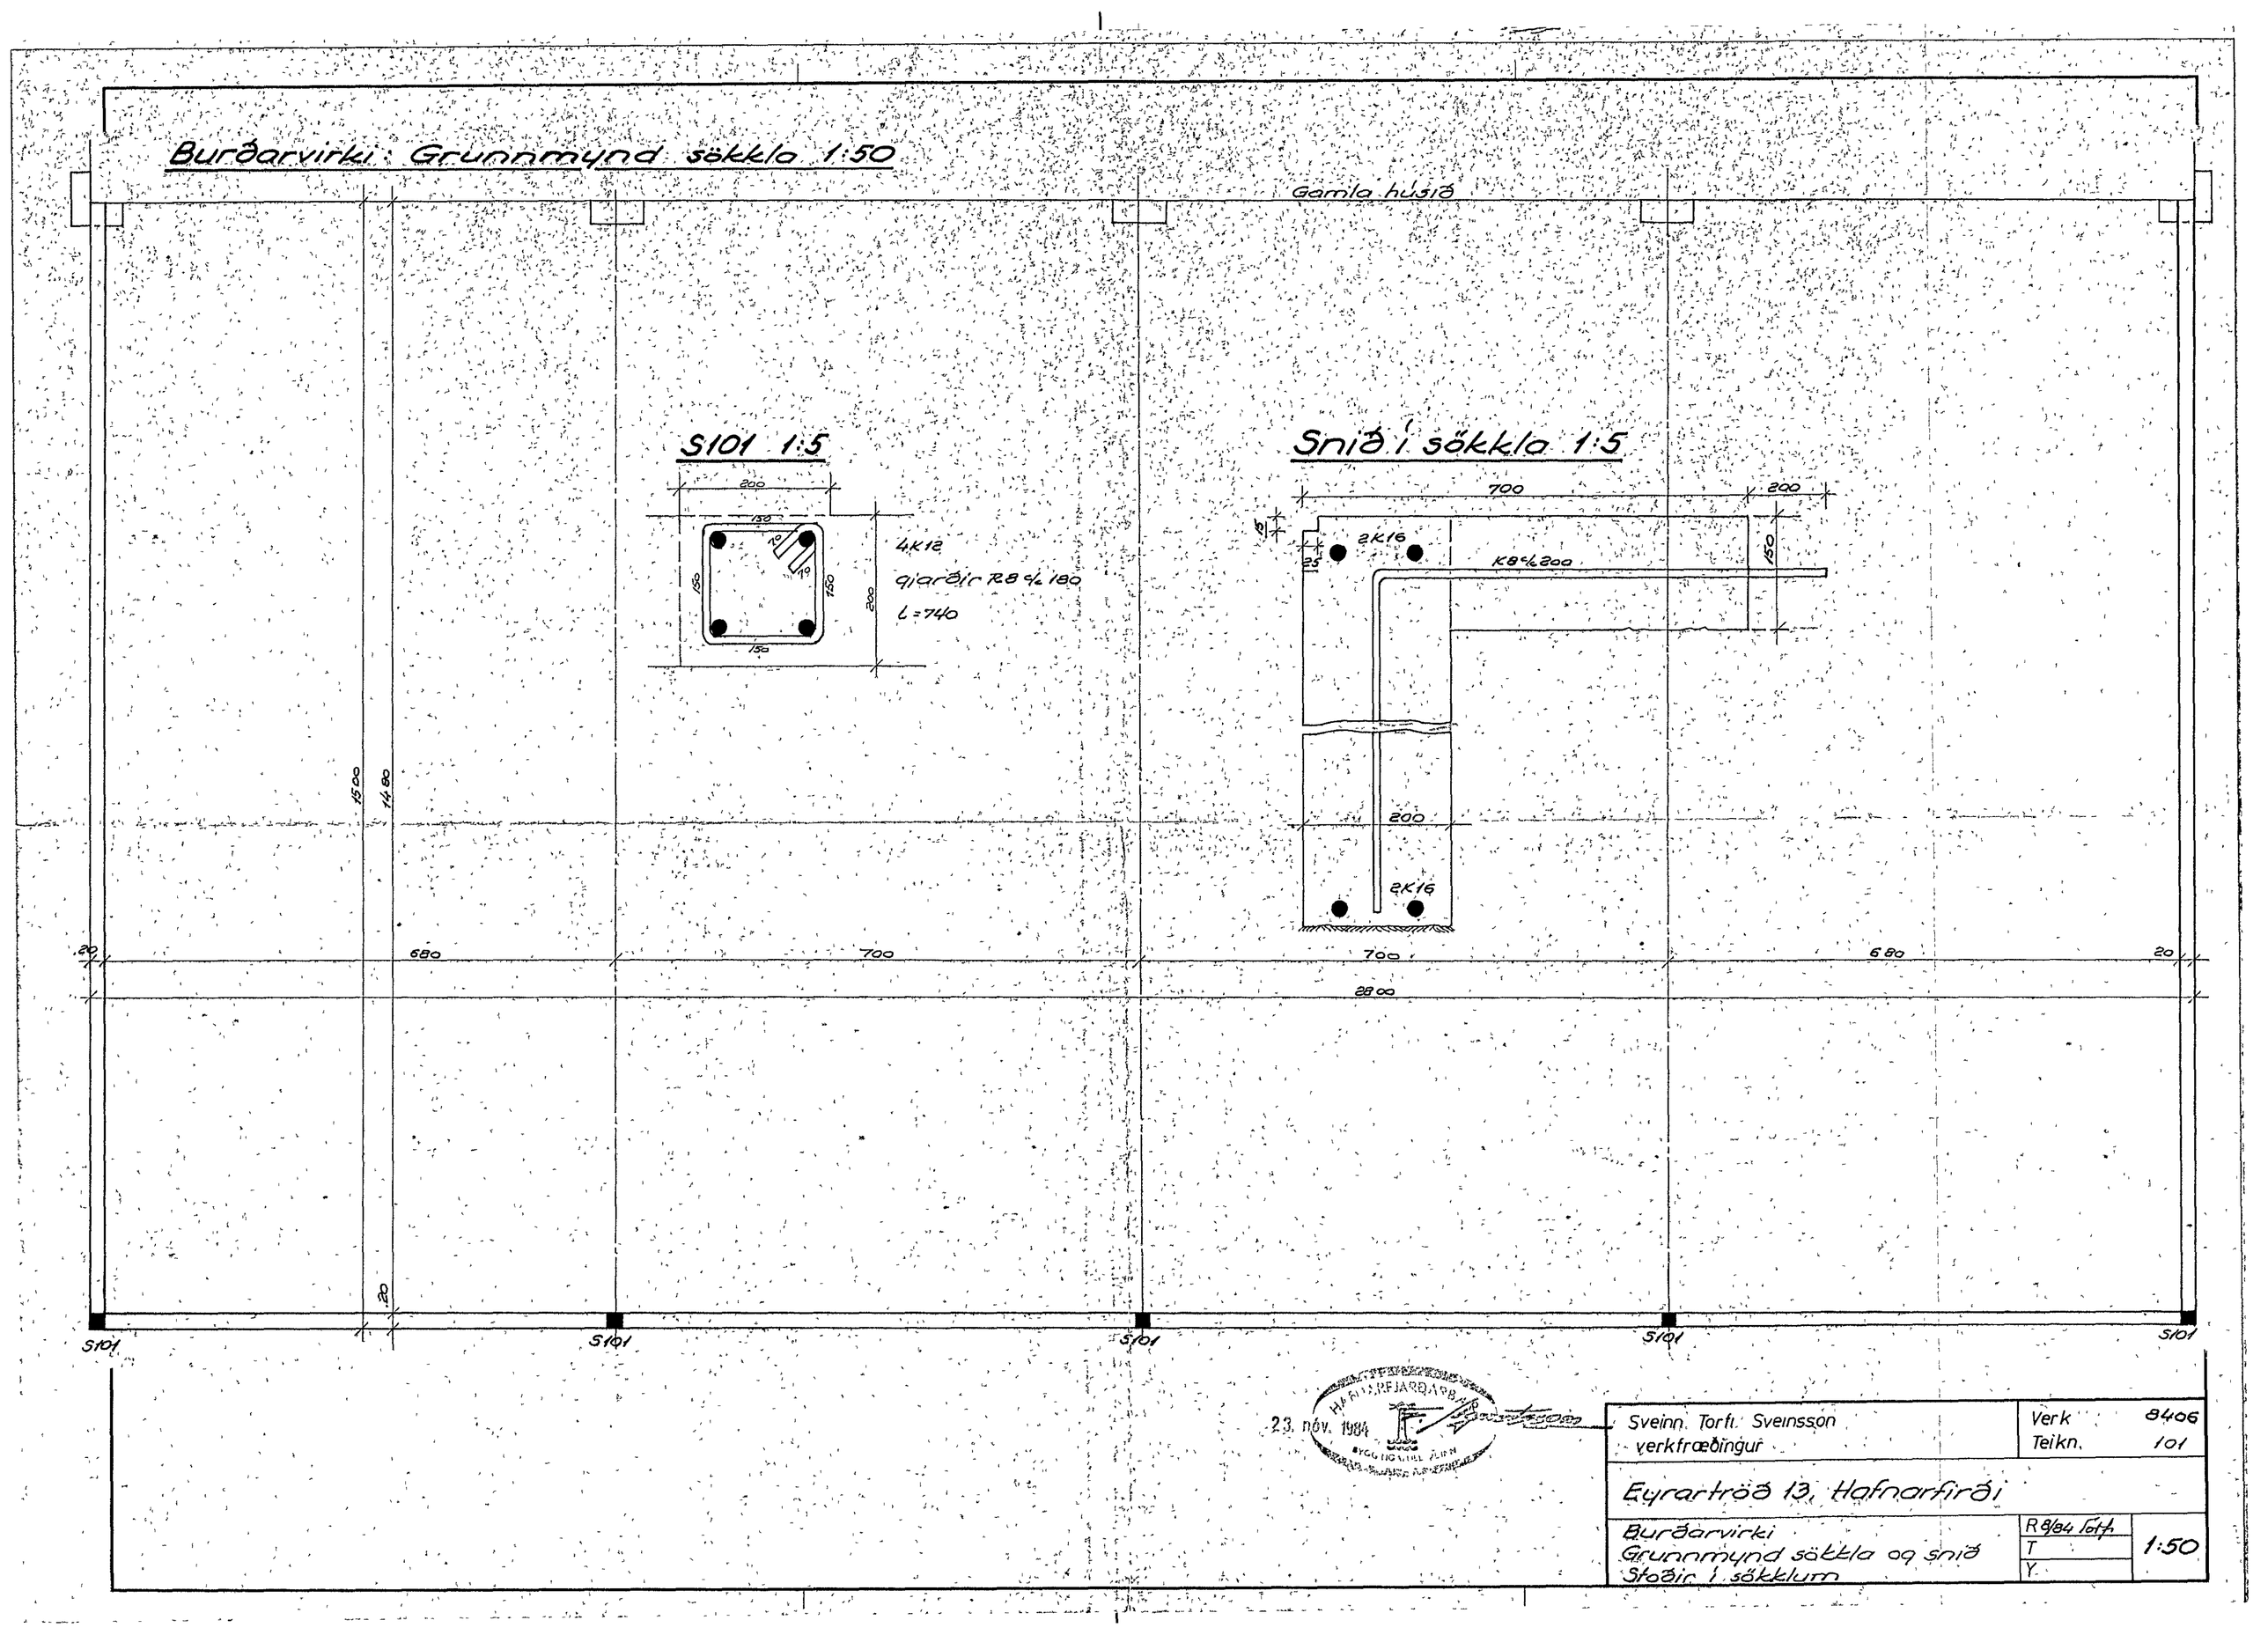
Burðarvirki: Grunnmynd sökkla 1:50
Gamla húsið
S101 1:5
200
150
4K12
gjarðir R8 c/c 180
l=740
Snið í sökkla 1:5
700
200
2K16
K8 c/c 200
150
200
2K16
15 00
14 80
20
680
700
700
680
20
28 00
S101
S101
S101
S101
S101
23. nóv. 1984
Sveinn Torfi Sveinsson
verkfræðingur
Verk 8406
Teikn. 101
Eyrartröð 13, Hafnarfirði
Burðarvirki
Grunnmynd sökkla og snið
Stoðir í sökklum
R 8/84 Torfi
T
Y
1:50