



SÚLUR OG VEGGBITI  
1:20

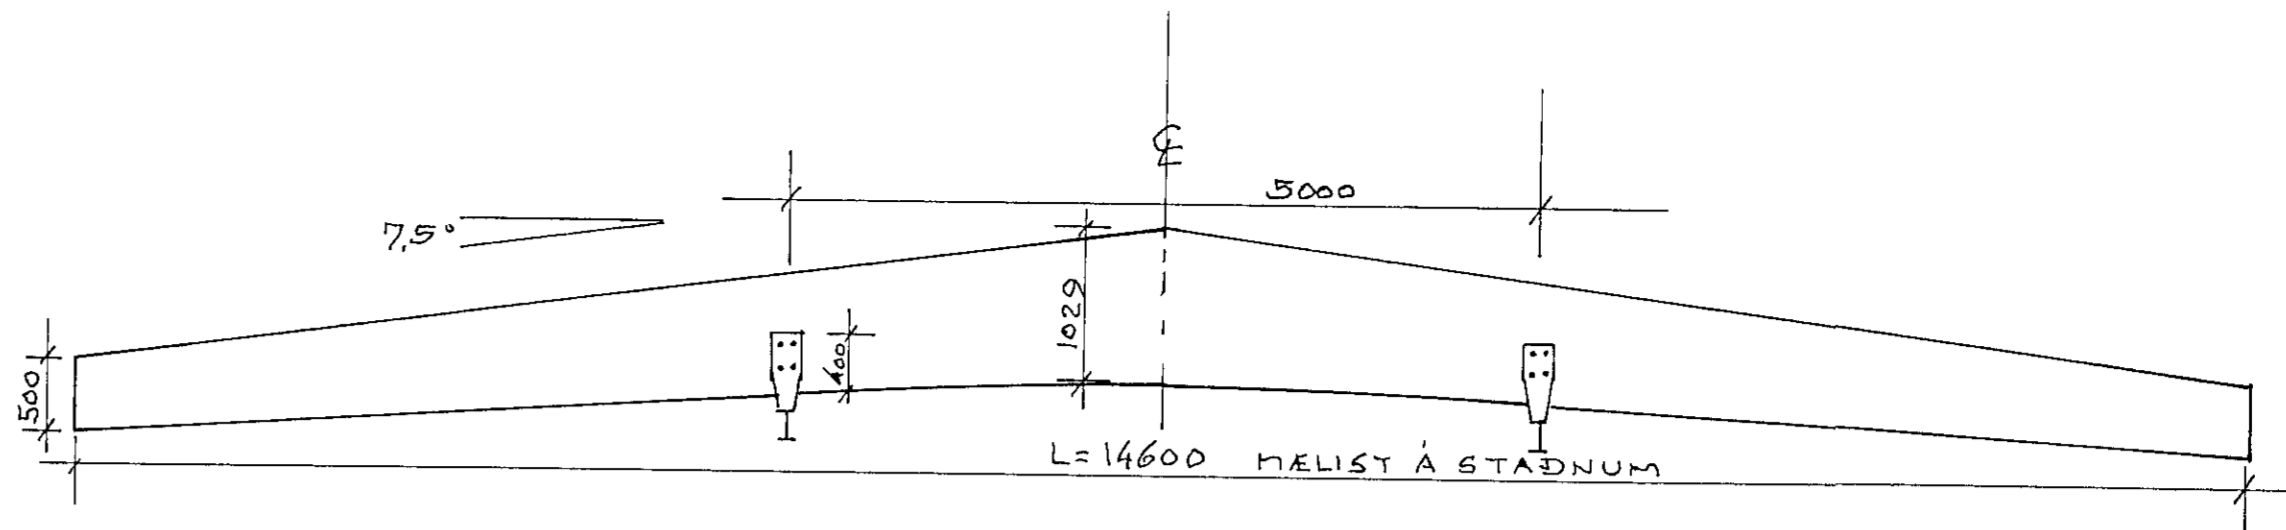


BOOMERANGBITI b=140 mm  
150

ÞAK:  
BÁRUJÄRN  
PAPPI  
KLÆDNING 25/150  
TREKKLOKUN  
STEINULL 150 mm  
RAKAVÖRN  
ÁSAR 50/200 1/2 900  
LITAÐ BÄRUJÄRN

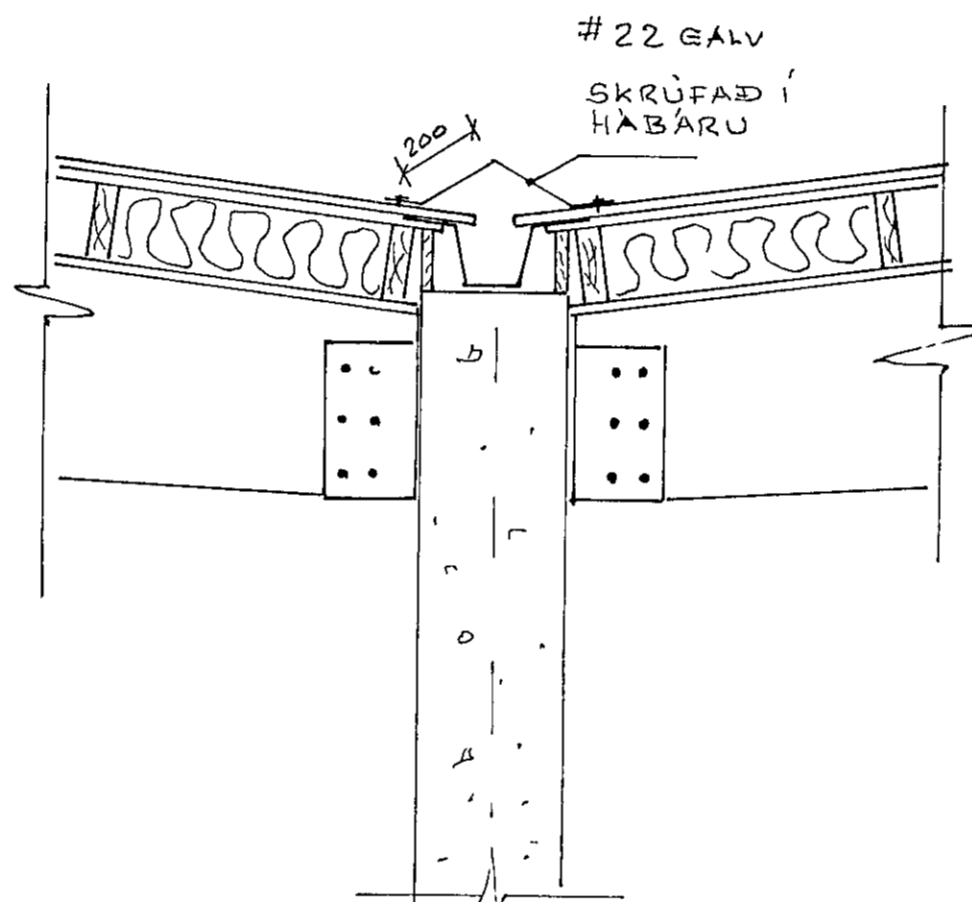


SKOTRENNNA  
MEÐ SNJÖLOKUN  
120

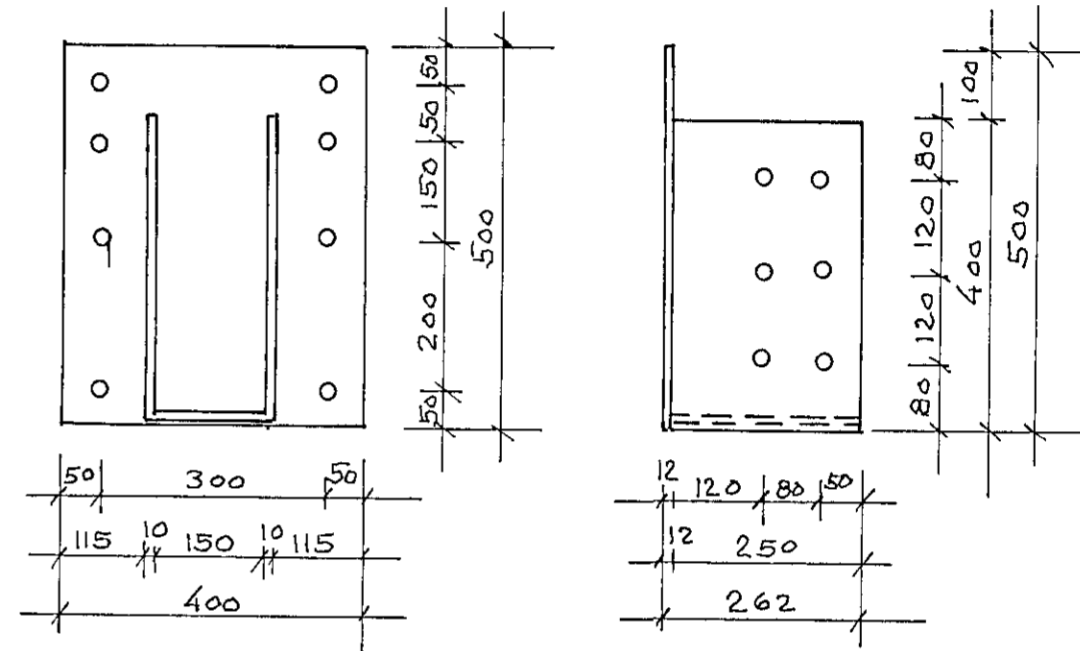

BOLTAR Í STEIN 6 STK Ø 20 L=170 galv  
BOLTAR Í TRE 6 STK Ø 16 L=200 galv


BITASKÖR  
1:10

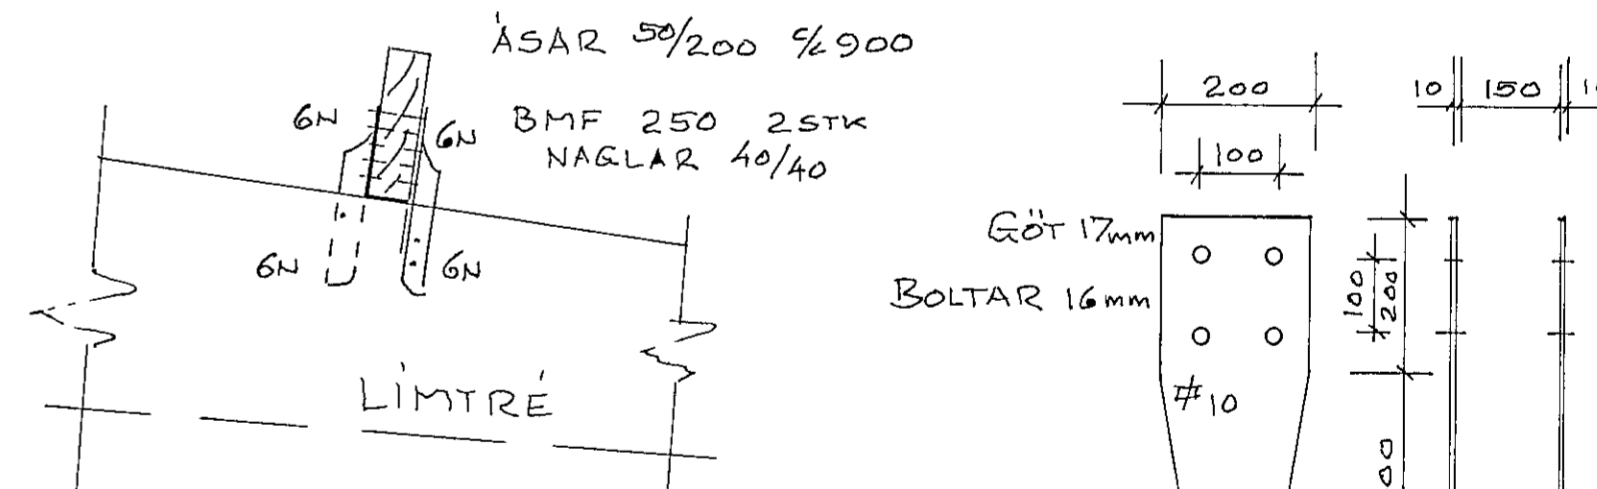

FESTING ÁSA  
1:10

FESTINGAR RYÐHREINSADAR  
OG MÁLAÐAR MEÐ  
RYÐVARNARMÁLNINGU.

FESTING FYRIR HLAUPAKÖTT  
2000 kg Lyftigeta  
1-10

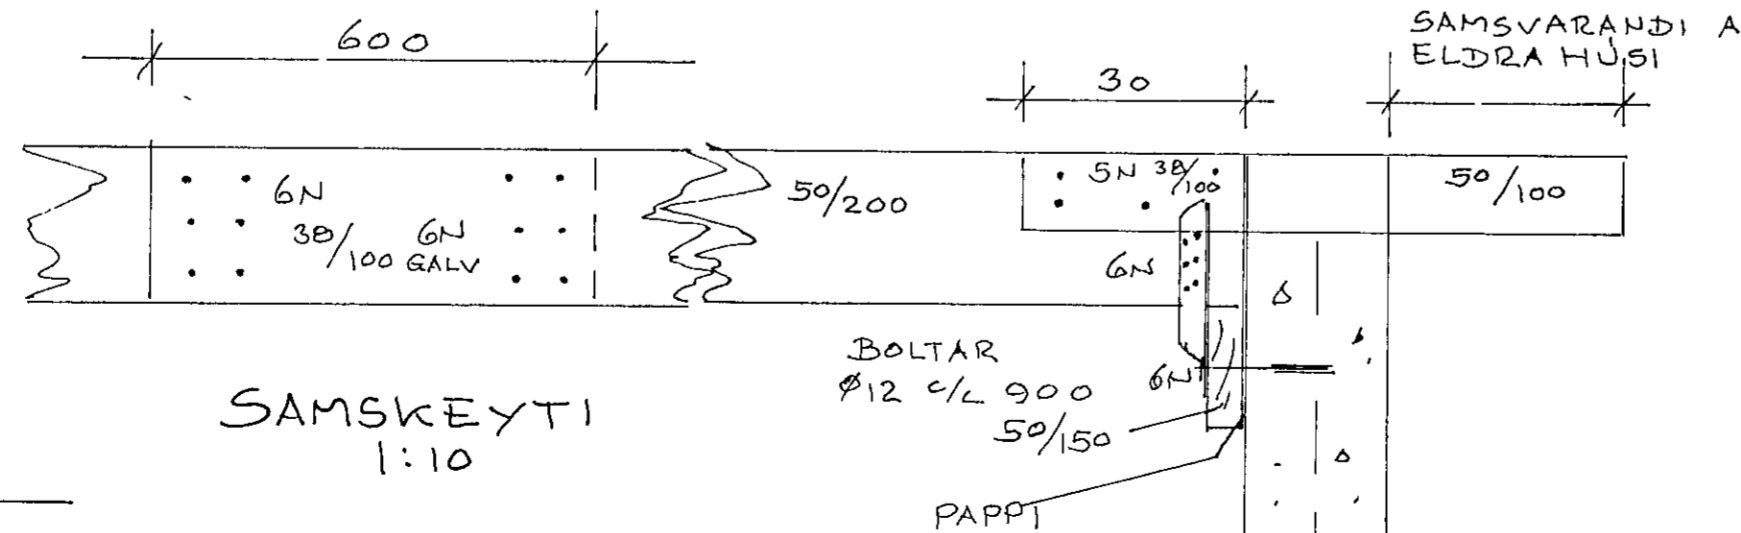


SAMSKEYTI  
1:10

BOLTAR  
Ø12 c/L 900  
50/150

PAPPI

FESTA VIÐ GAFLA  
1:10

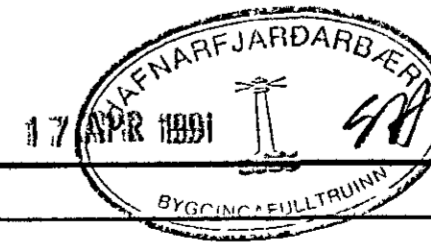

DAGS	BREYTING		GJÖRT
HANNAÐ 83	JÓN BERGSSON DIPL. ING.	VERKFRÆÐI MVFI SMÁRAHVAMMI 4, HAFNARF S 51974	BLAÐ 9
TEIKNAD 83	SAMMYKKT 83	EYRARTRÖÐ 13 02	M=120
YFIRFARID 83	VERK	SÉR TEIKNINGAR	DAGS MÁZZ 1991