

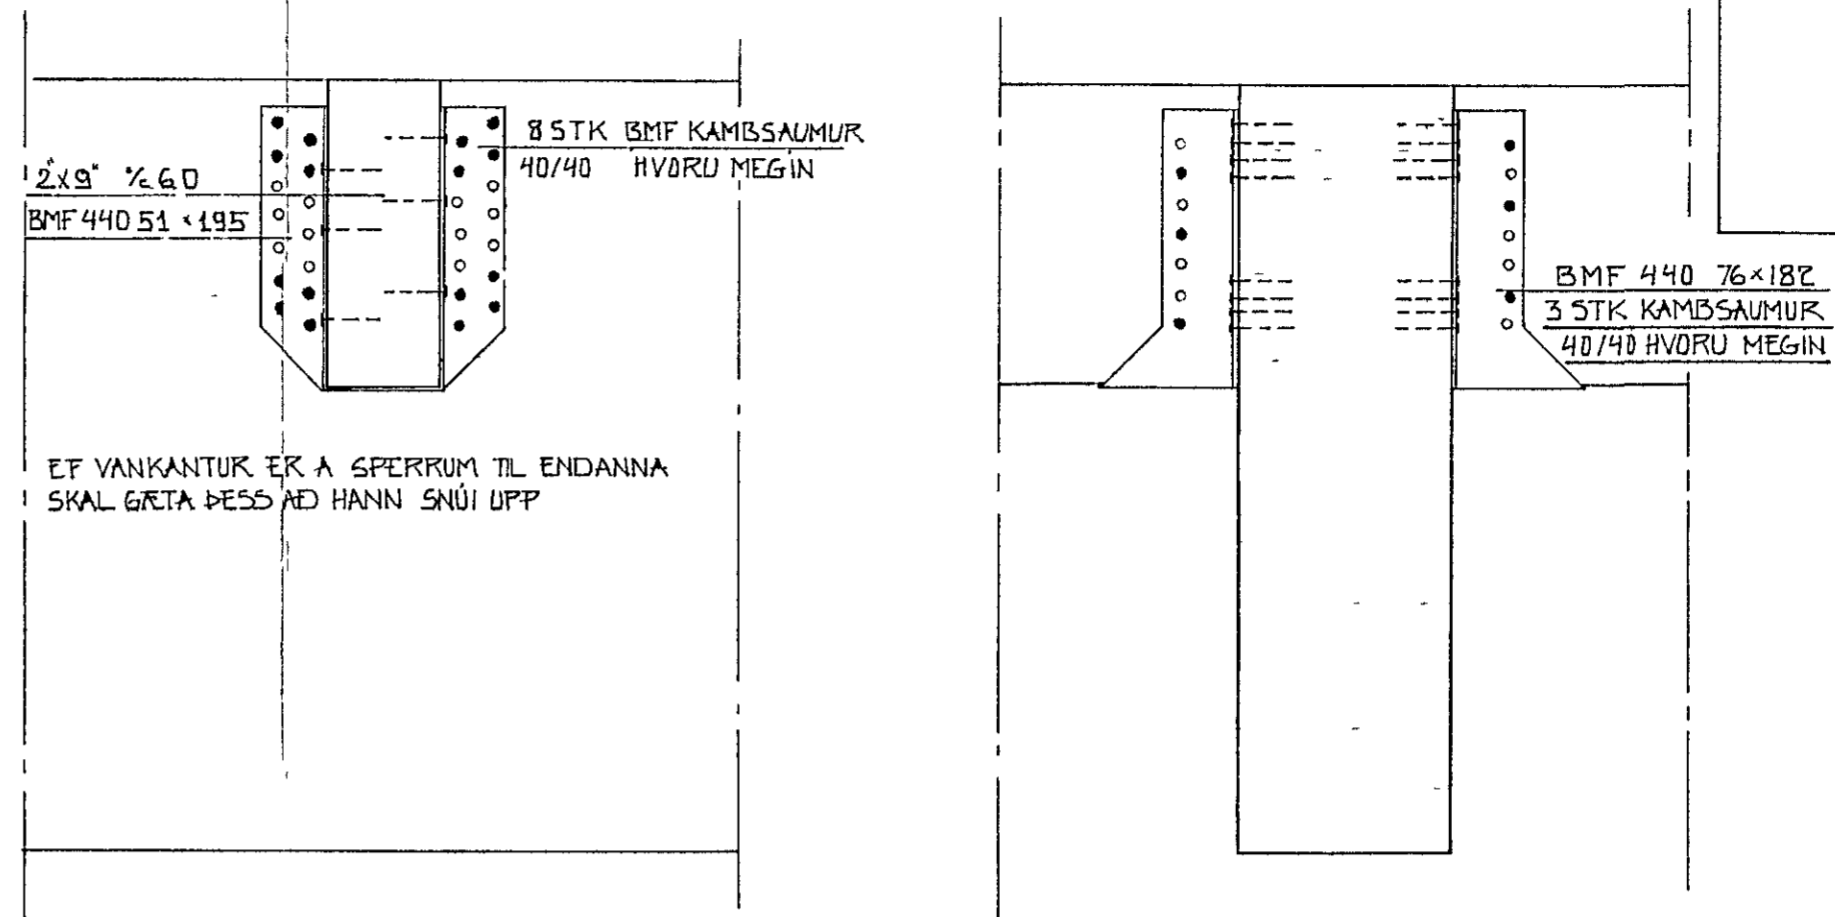


FESTING Á LÍMTRÉBITUM Í ENDA M 110

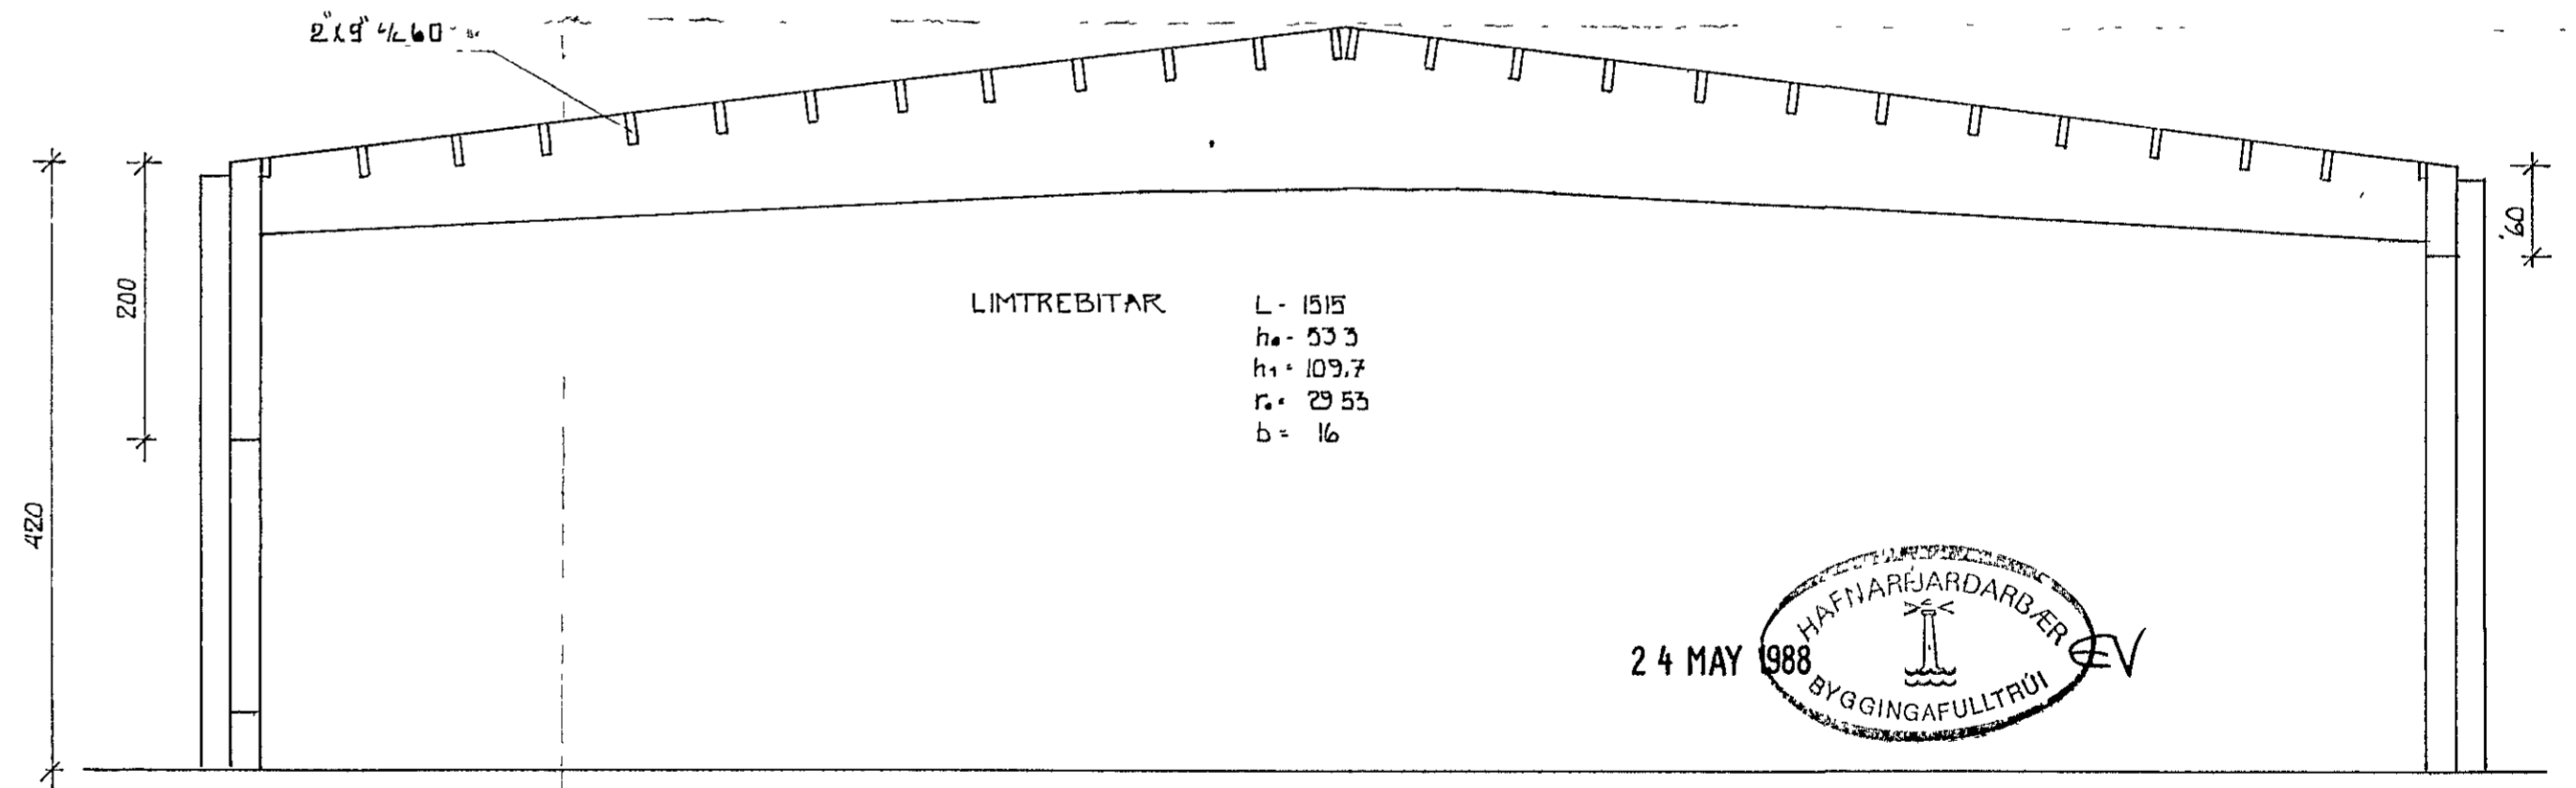

FESTING Á SPERRUM VIÐ LÍMTRÉBITA M 115

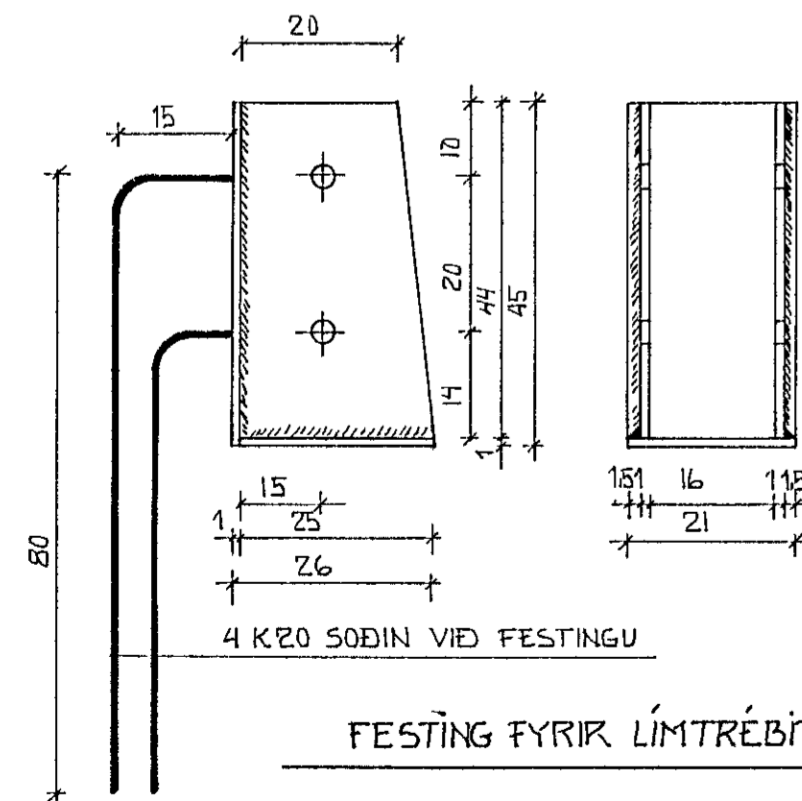

SKURÐUR M 1:50

EYRARTROÐ 16 HAFNARF ÞAK, SKURÐUR, HLUTAMYNDIR			
MÆS	28	NIJESNI SPEZZARE	STLST
BR	DAG	BREYTING A	USSK LEGA
HROLFUR JÓNSSON FTFI		REYKJAVÍK	26 11 87
STEFAN L STEFÁNSSON FTFI		REIKN	MÆLIKVARÐI
HJALLASEL II R		ATH	150 HD 15
S 72528 - 76653		VERK NR	BLAD
		8506	7