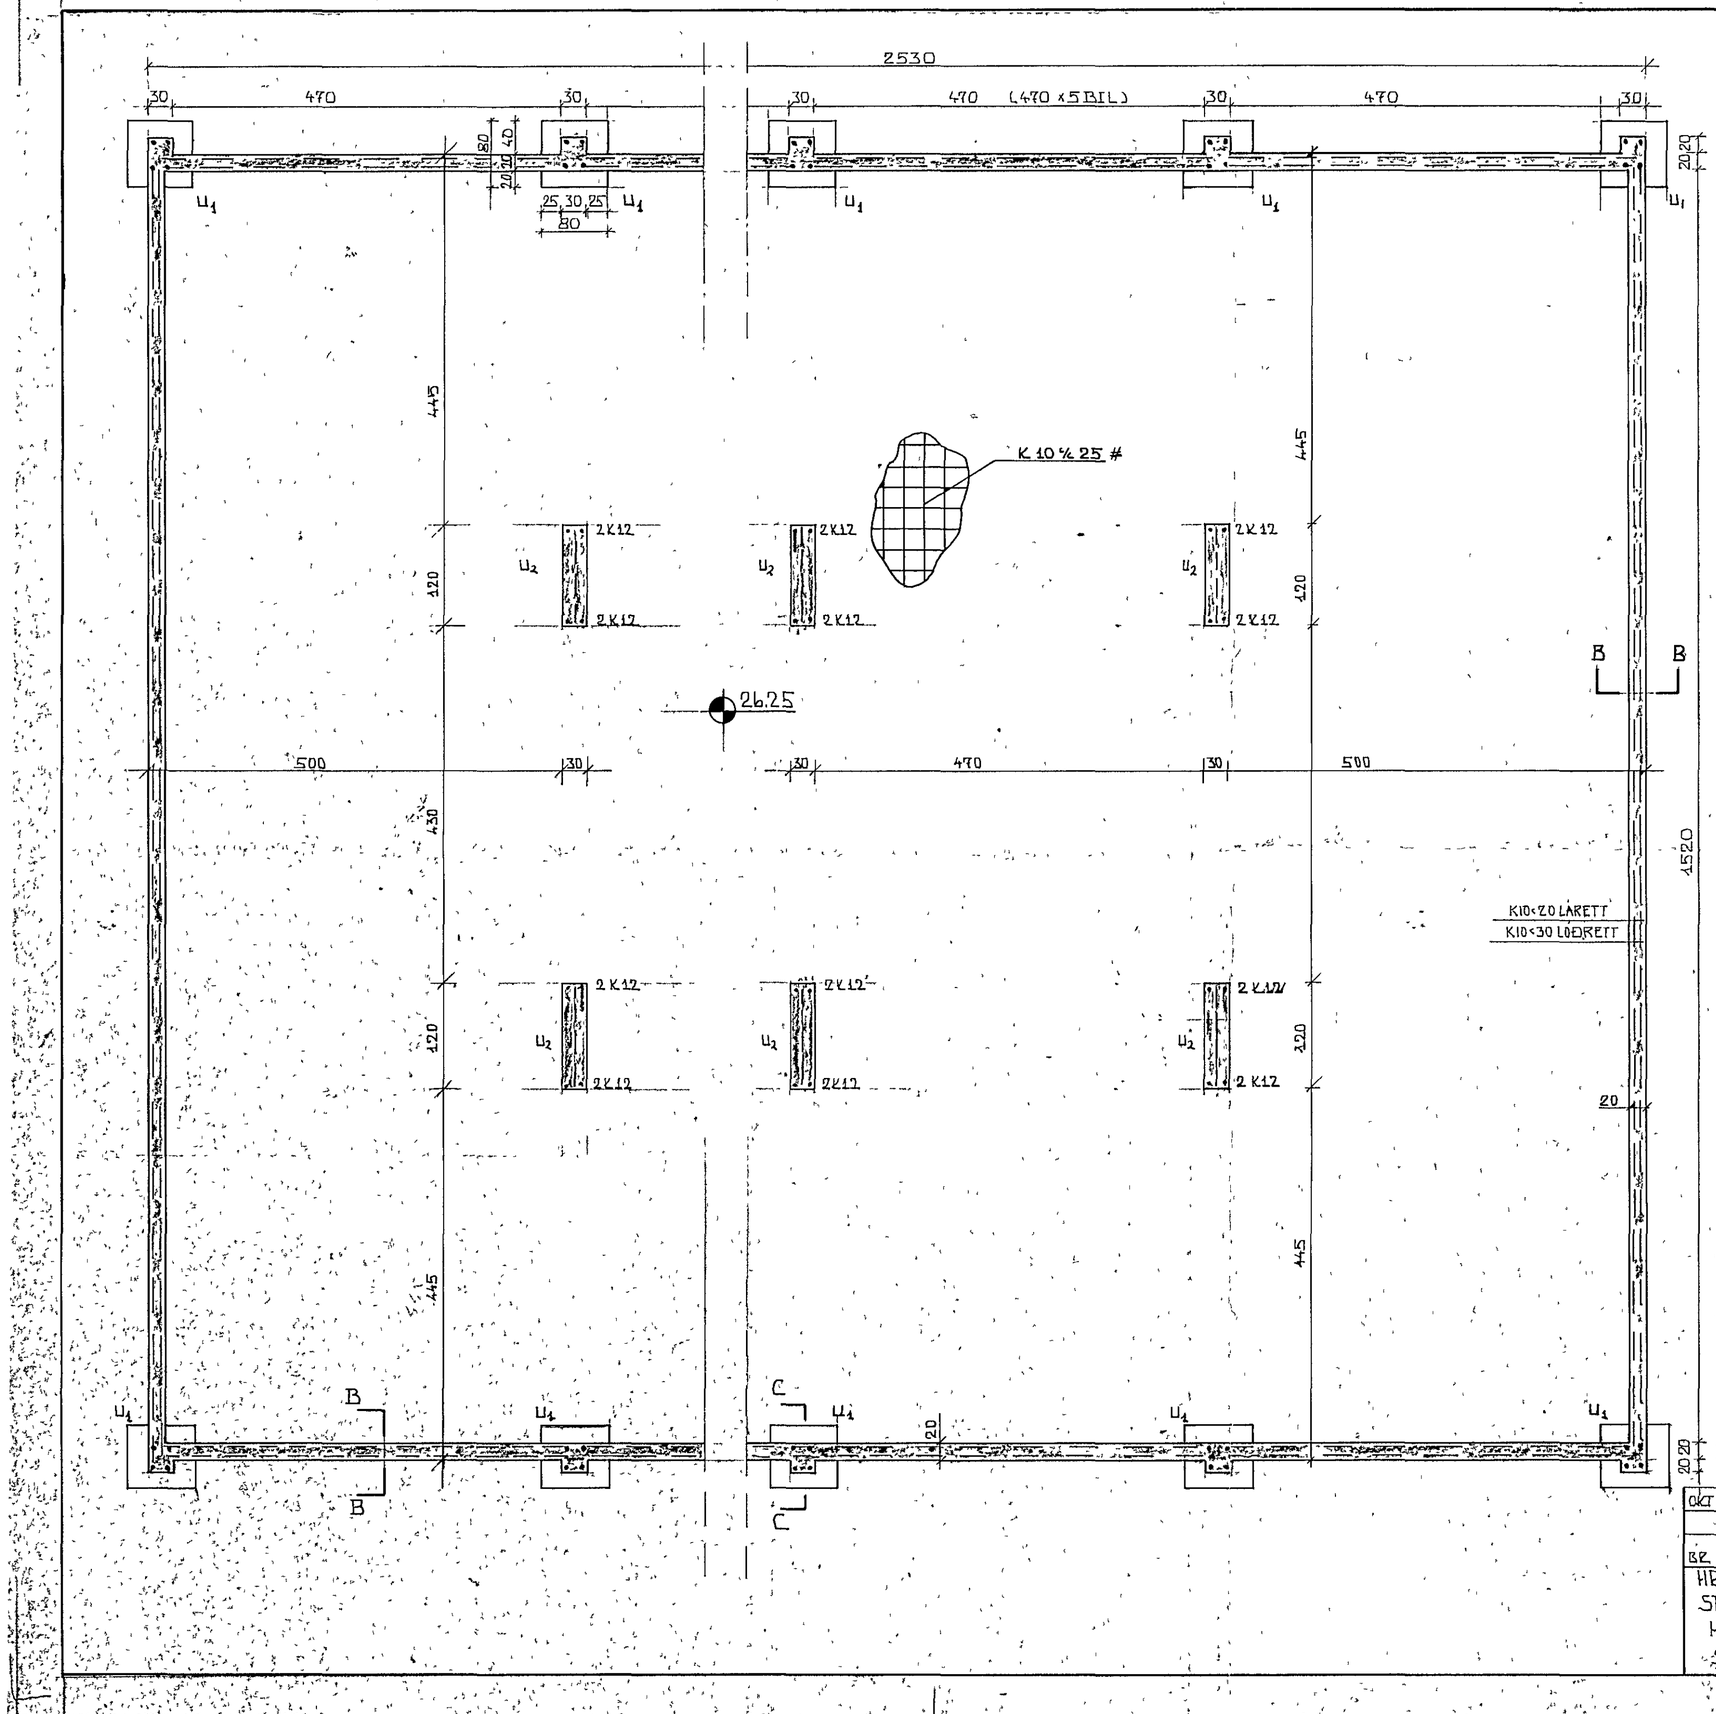

SKÝRINGAR

- STEYPA S: 200 SIGM 5-8 cm LOFTBL 4-45%
- STÁL KAMBSTÁL KS 40
- LEYFILEGT ÁLAG Á GRUNN SAMKV. BYGGINGAREGLUGERÐ < 50 TONN/M²
- ÖLL ÓNEFND MÁL ERU Í CM.
- BENDISTÁL SKAL VÍXLLEGGJAST UM 40xd
- Í PLÖTUM OG VEGGJUM SKAL EKKI SKEYTA MEIRA EN FJÓRÐA HVERT JÁRN
- BOTNPLATA ER 15cm PLÖK OG HVÍLIR Á VEL ÞJAPAPRI MALARFYLLINGU
- UNDIR ALLA BOTNPLÖTU SKAL SETJA 2" EINANGRUNARPLAST ÞÚMD 50 KG/M² OG SKAL PAÐ NÁ 50cm NIÐUR Á ÚTVEGGI SÖKKULS

HAFNARFJARÐARBÆR BYGGINGAFULLTRÚI 10. JÚL. 1985

OKT	87	BREYTT INNV SKIPAN		STEF
BR	DAGS	BREYTING A	LEGA	STEW

EYRARTRÖÐ 16 HAFNF

UNDIRSTÖÐUR
BOTNPLATA

HRÓLFUR JÓNSSON F.T.F.Í
STEFÁN L. STEFÁNSSON F.T.F.Í
HJALLASELI 11 RVK
S. 72825 - 76653

RVK MAÍ 1985

M. 1:50

TEIKN	BEIKD	VERKNR	BL NR	BR
ATH.	SAMÞ	8506	1	