




KENNISNIÐ Í PAKKANT 1:20

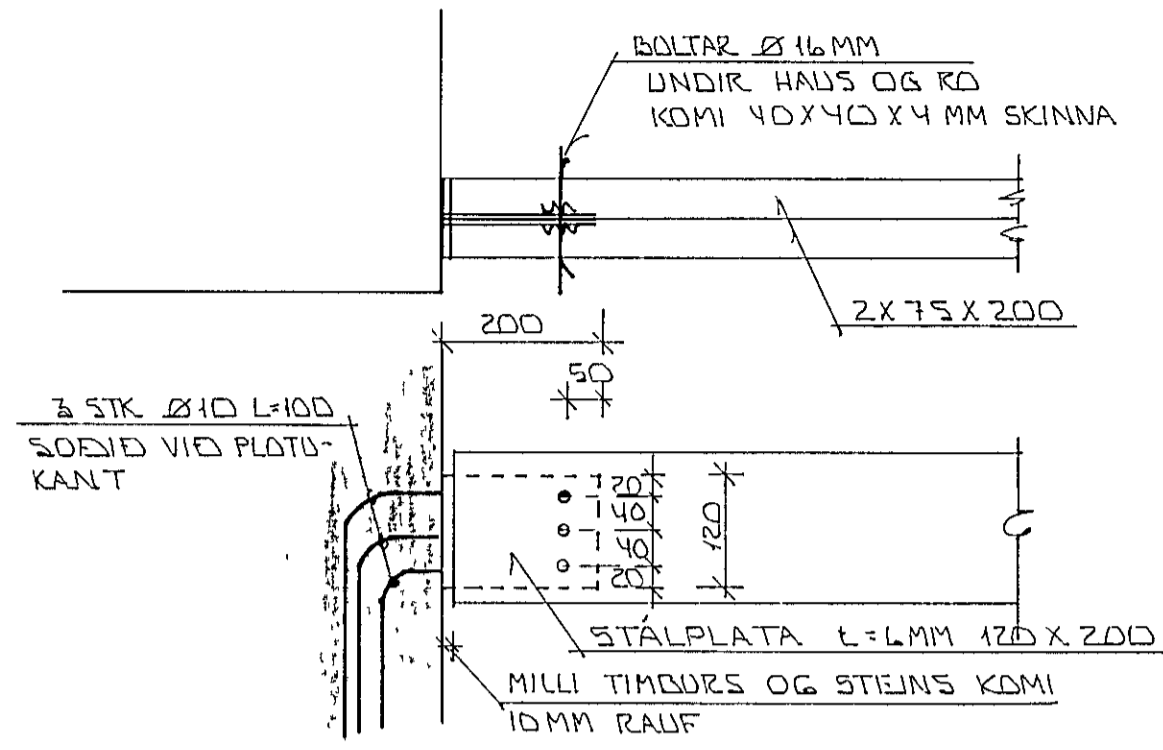



FESTING BITA VÍÐ STEINVEGG YFIR SVÖLUM OG BÍLGDYRUM. 1:10

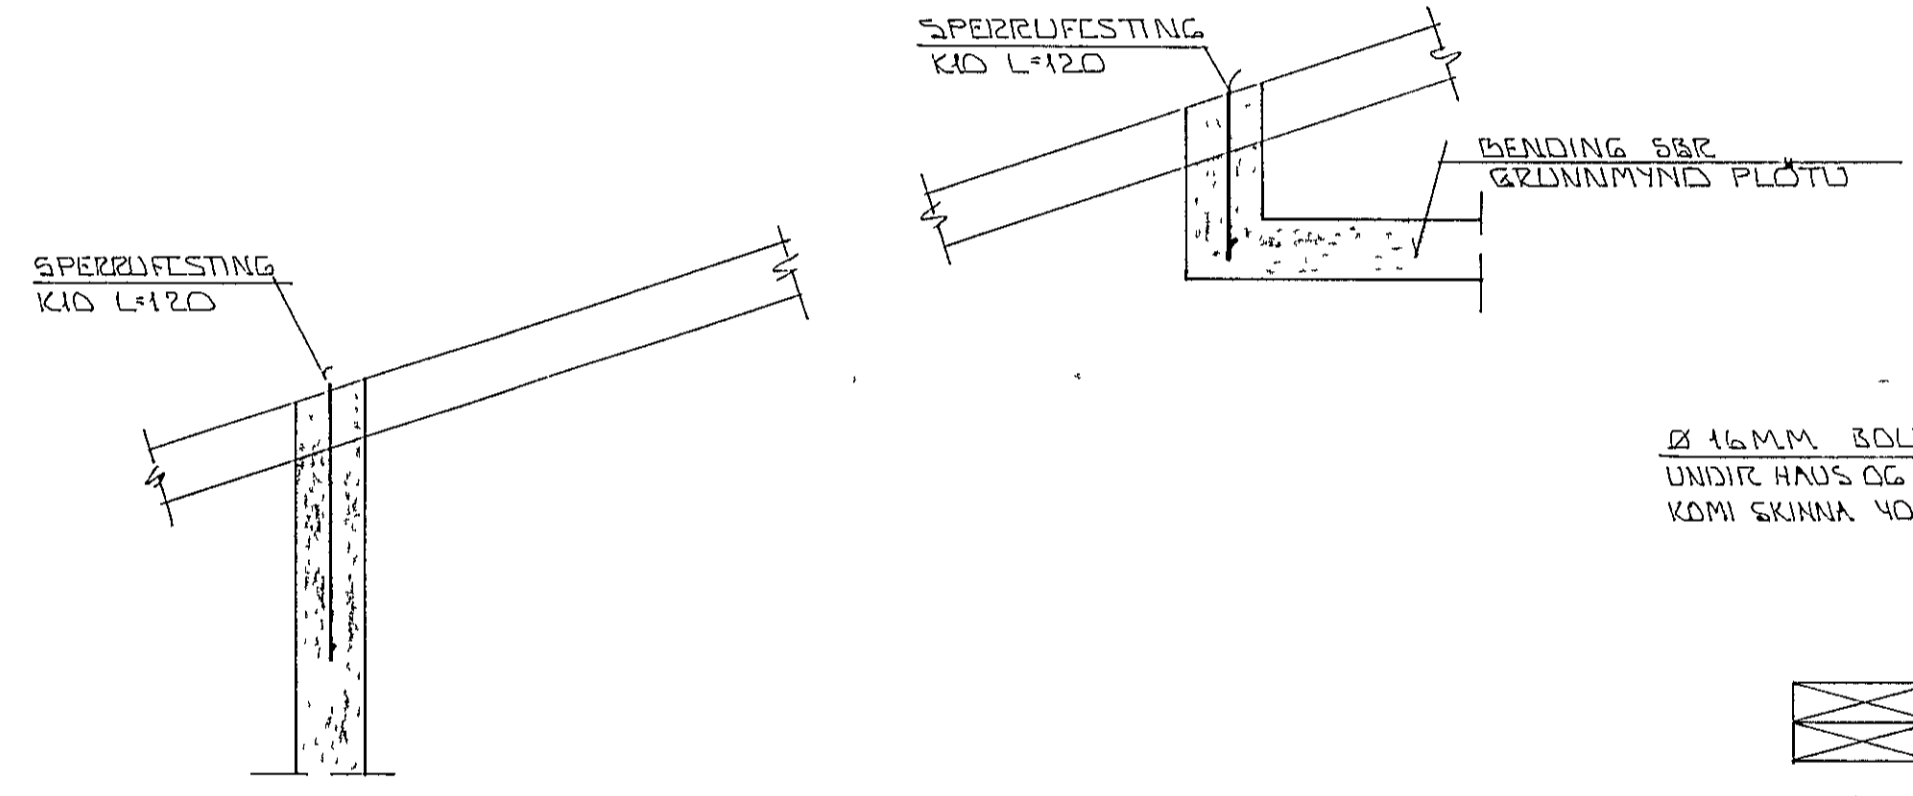

SNÍÐ Í PAK YFIR ANDDYRI 1:20

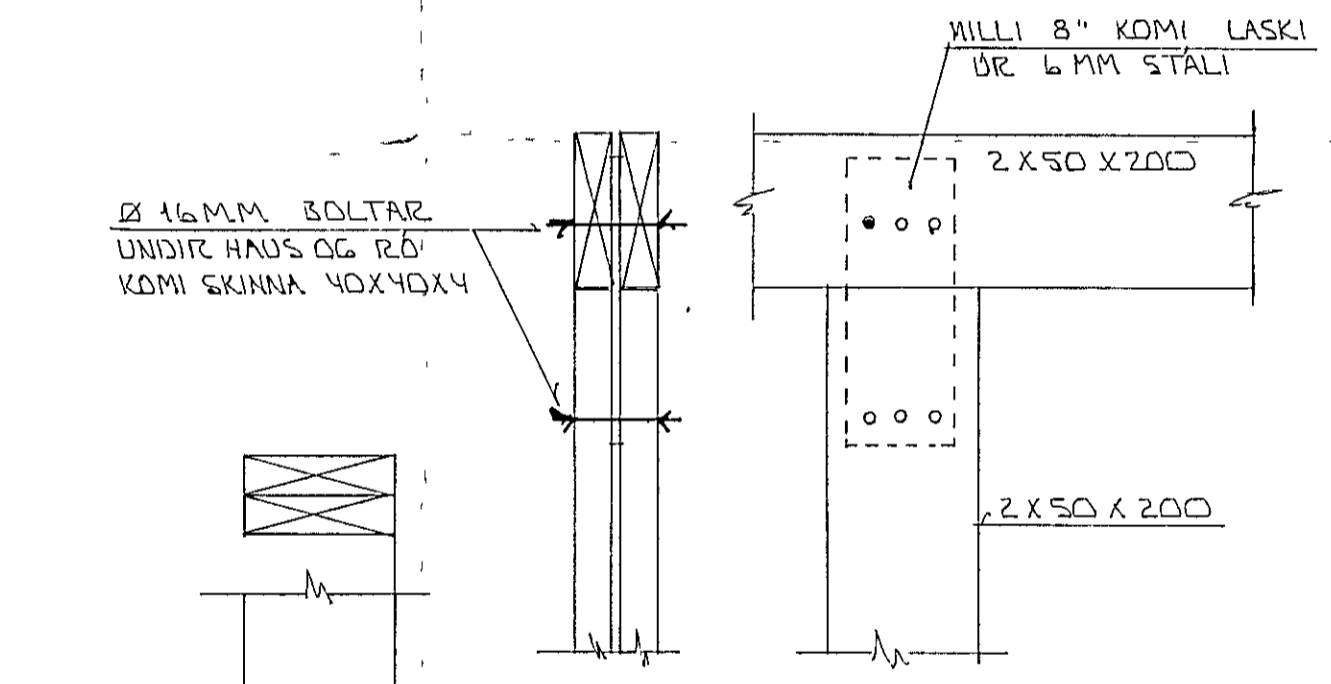

DEILI 1 1:10  
SJA BL NR 1-06

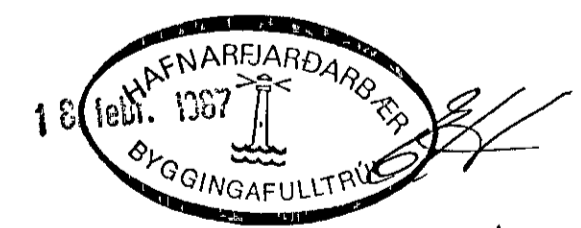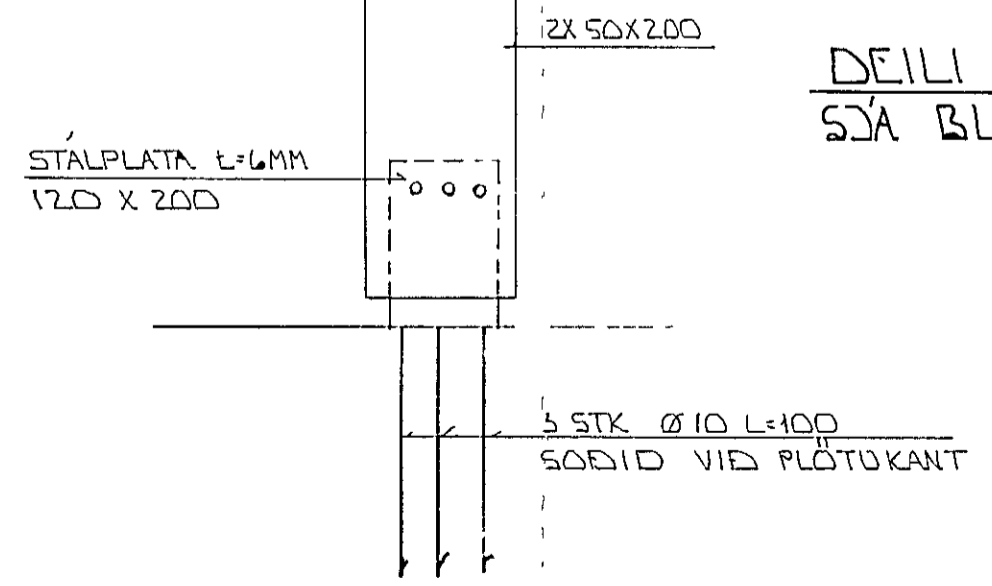

BR NR	DAGS	EDLI BREVTINGAR	SIGN
FAGRABERG 20 HAFNARFIRÐI			DAGS JAN 87
SÉRMYNDIR Í PAKI			PANNAÐ
MÆLIKV. 1:20 1:10			TEIKNAD
SIGURÐUR ÞORLEIFSSON TEKNIFRÆÐINGUR F.T.F.I.			VERK NR 8421
STRANDGÖTU 11 HAFNARFIRÐI SÍMI 54751			BLAD NR 1-07