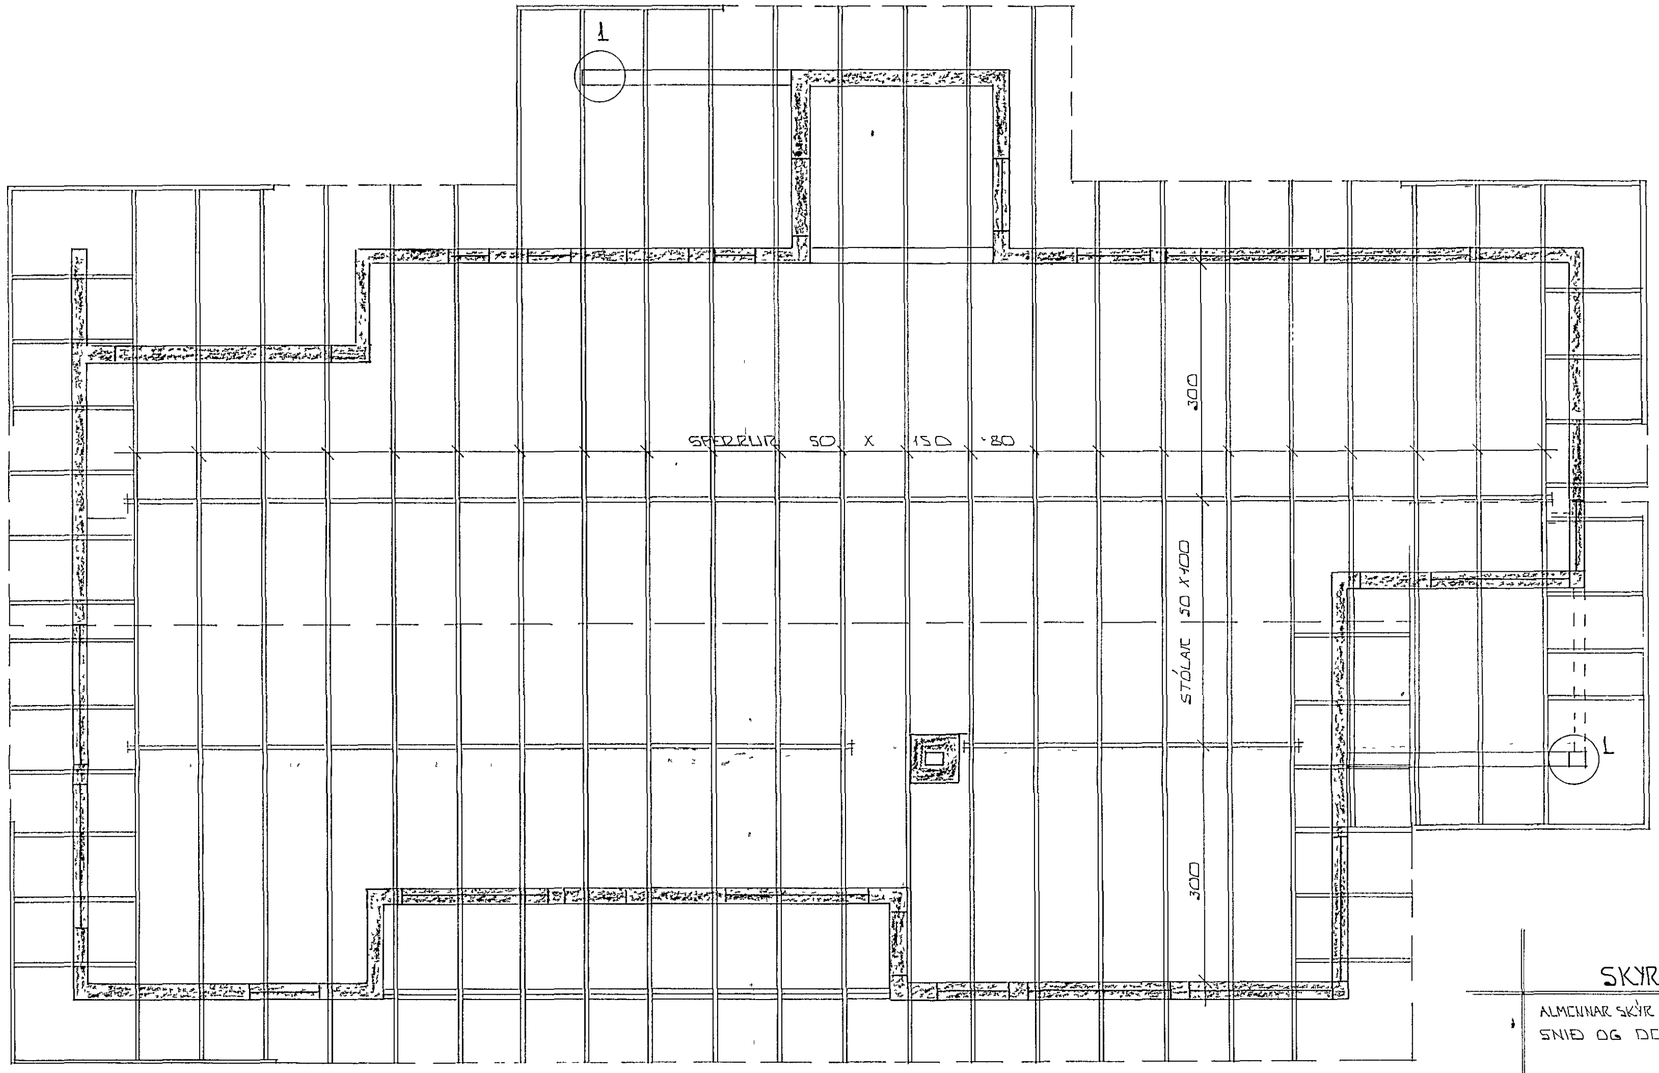

GRUNNMYND ~ 1:50

SKÝRINGAR

ALMENNAR SKÝR SJÁ BL NR 1-01
SNIÐ OG DEILI SJÁ BL NR 1-07

18. feb. 1987 HAFNARFJARÐARBÆR BYGGINGAFULLTRÚI

BR NR	DAGS	EÐLI BREYTINGAR	SIGN

FAGRABERG 20 HAFNARFIRÐI

ÞAKVIRKI

MÆLIKV 1:50

DAGS FEBR. '87.
HANNAÐ
TEIKNAÐ
VERK NR 8421

SIGURÐUR ÞORLEIFSSON TÆKNIFRÆÐINGUR F.T.F.Í.
STRANDGÖTU 11 HAFNARFIRÐI SÍMI 54751

BLAÐ NR 1-06