
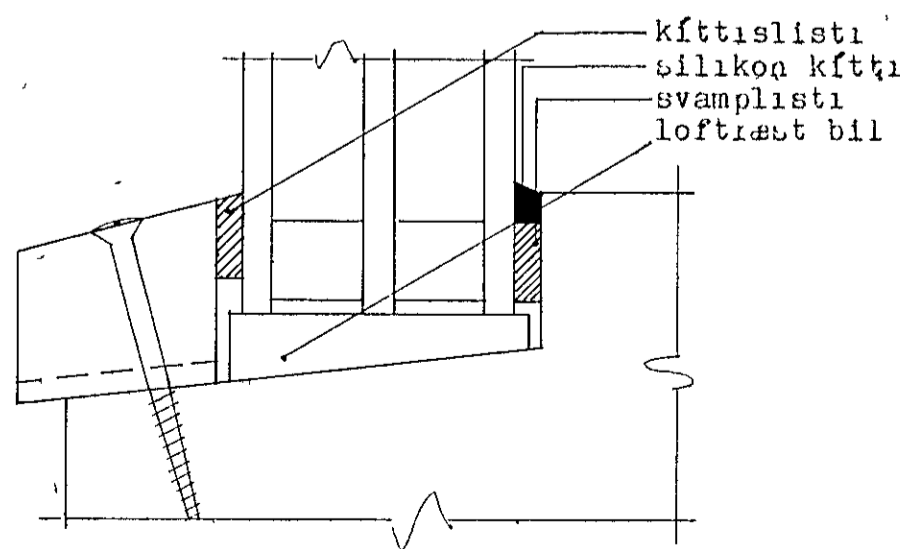
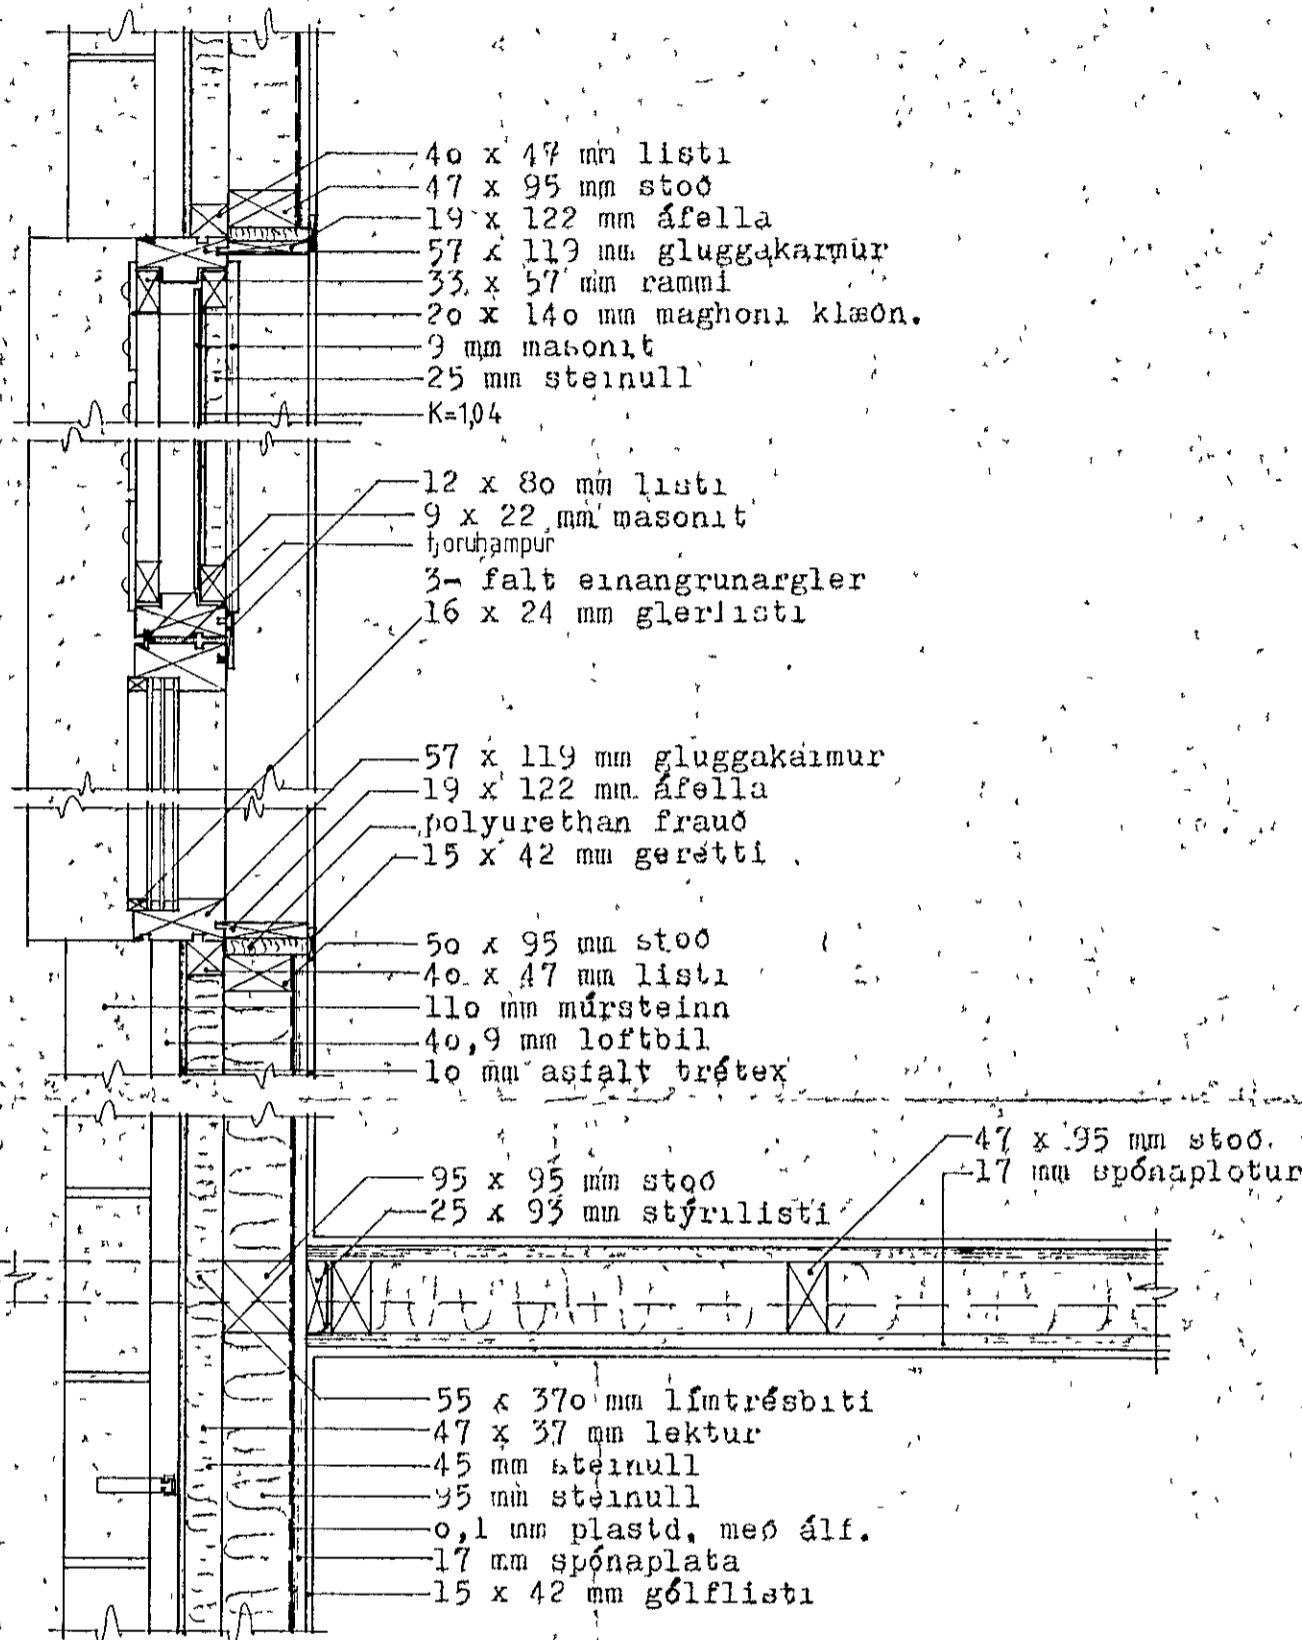


LÖÐRETT SNIÐ

LARÉTT SNIÐ

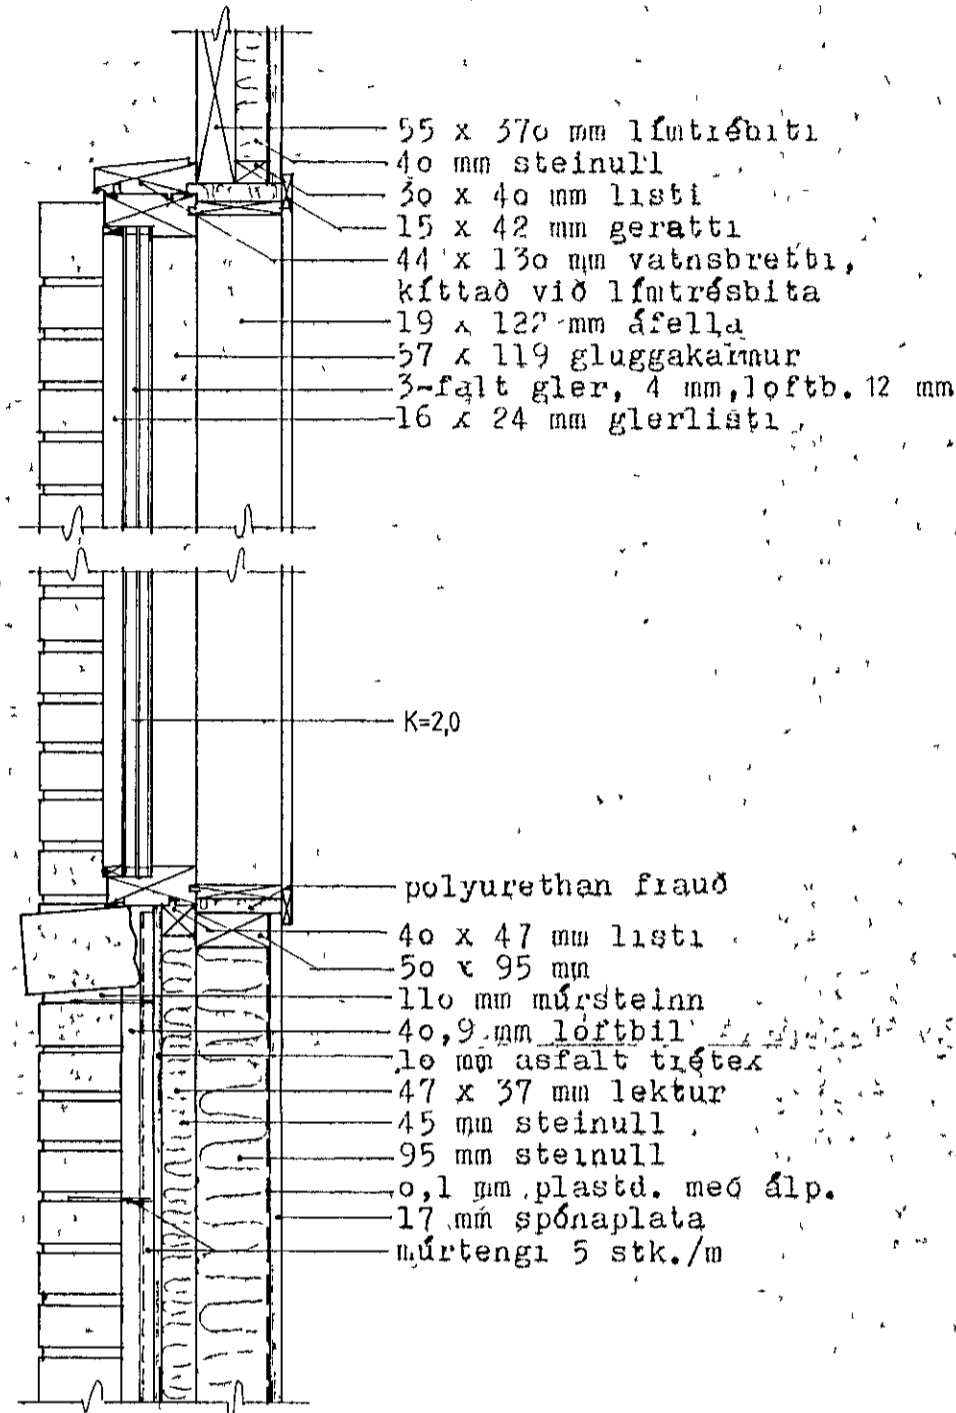

31. október 1983
 HAFNARFJORDUR
 BYGGINGARFRÁHVAÐING
 [Signature]

<p>HOSBY HÚS HF SMIDJUVEGUR 28 200 KOPAVOGUR SIMI 91-79277</p>	VERKHEITI	FAGRABERG 26 HAFNARFJORDUR		
	VERKHLUTI	SNIÐ Í GLUGGA		
	HUSGERÐ	S-138 RV 25°	MÁL	1 10 11
	HANNAD	TEIKNAD	DAGS	VERK NR.
HOSBY-SE	SE	15 8 83	[Signature]	G-10