



BENT STEYPA  
sérmyndir í þaki 1:10


snið A-A

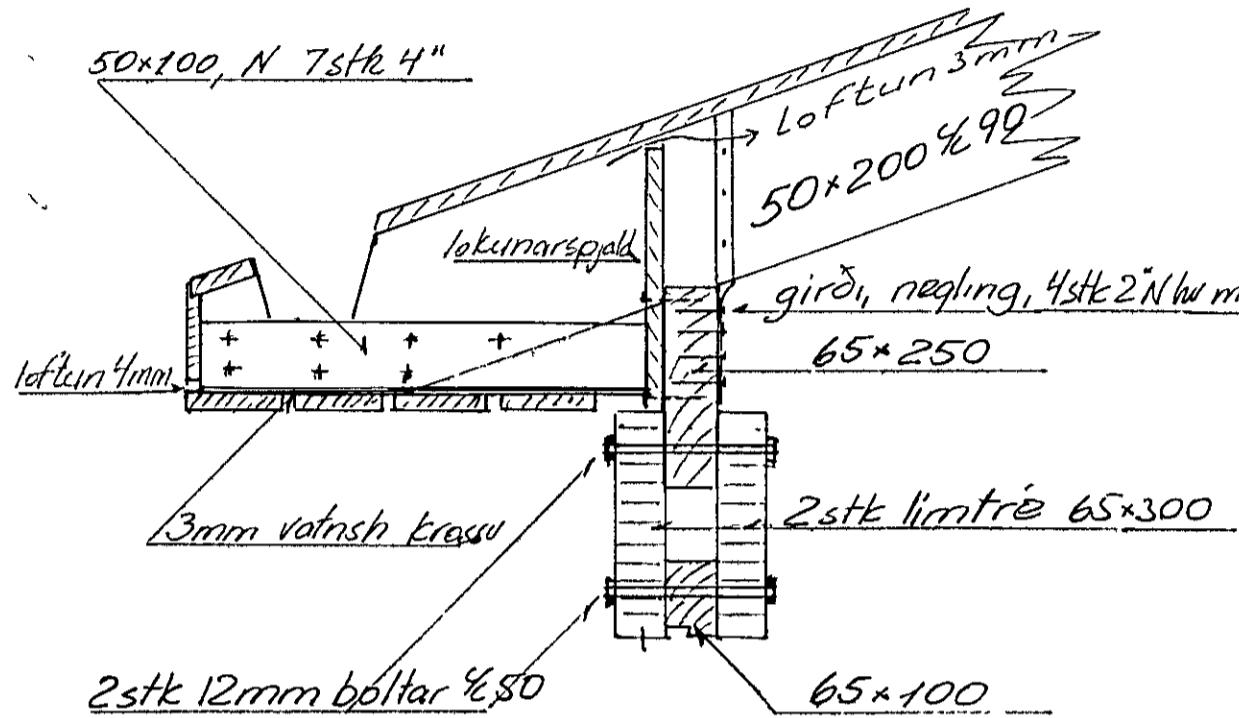


snið B-B

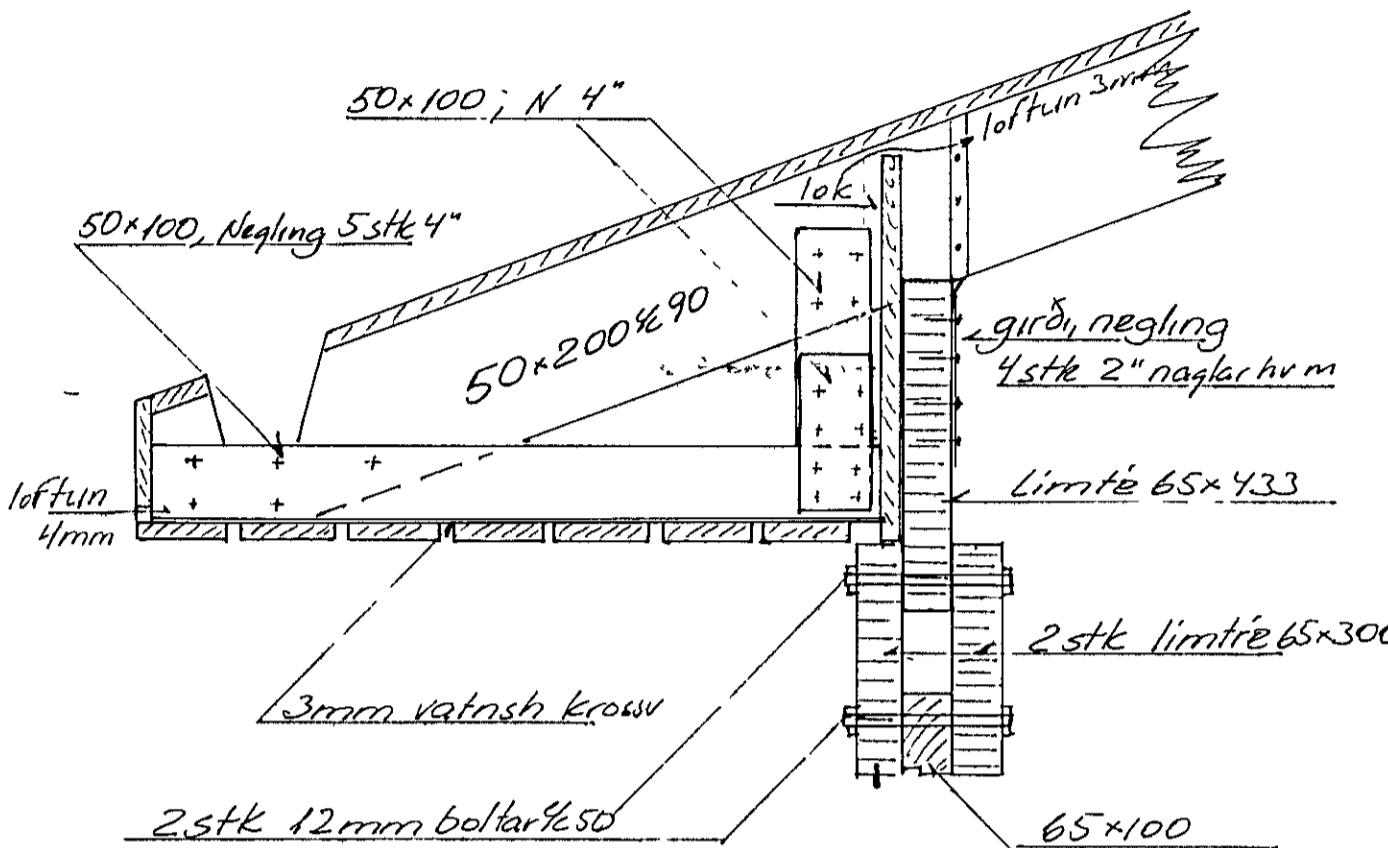


snið C-C

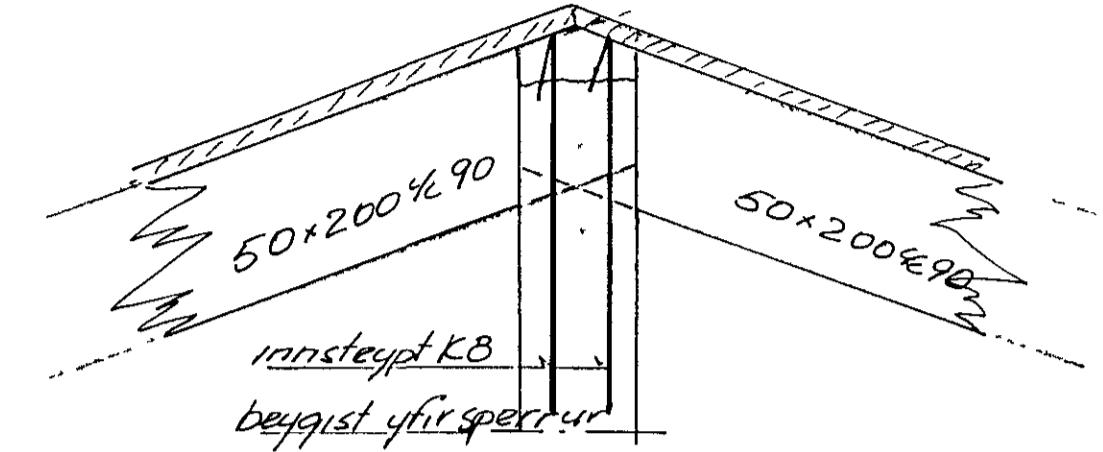


sérmynd D  
snið

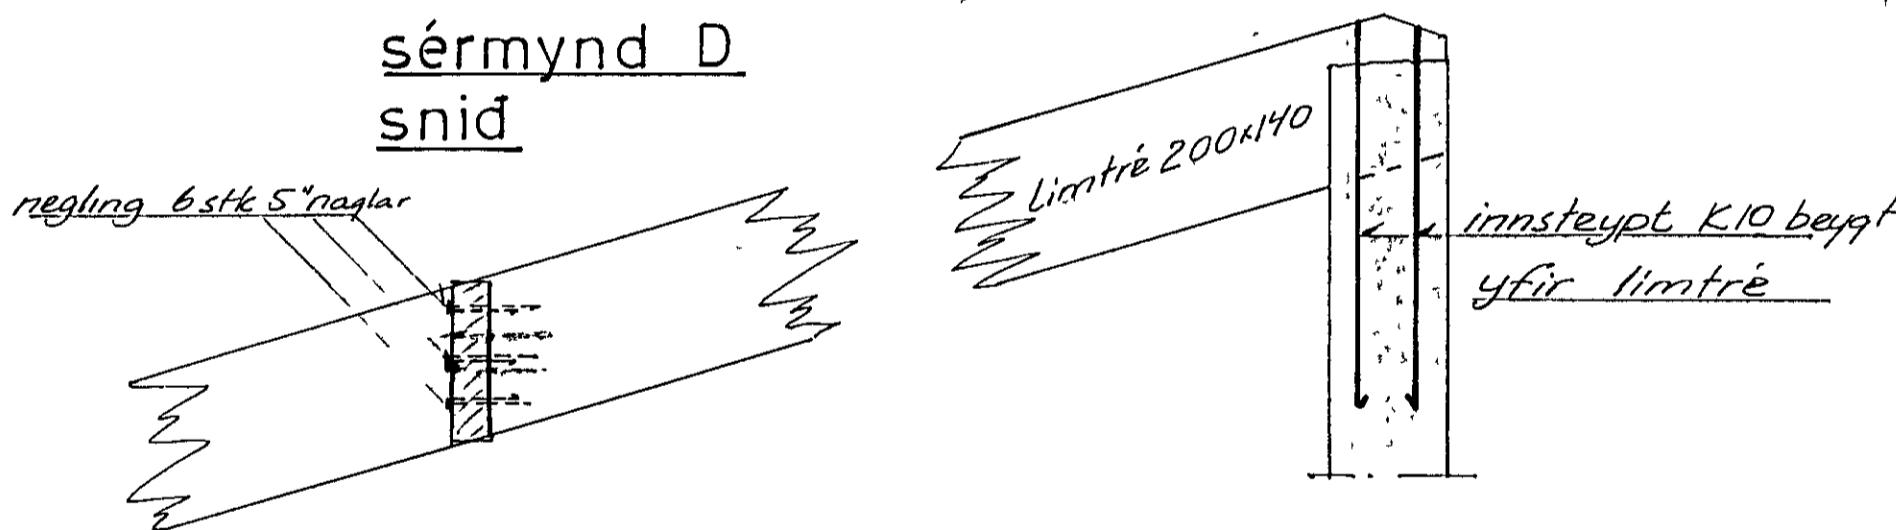


sérmynd E  
snið

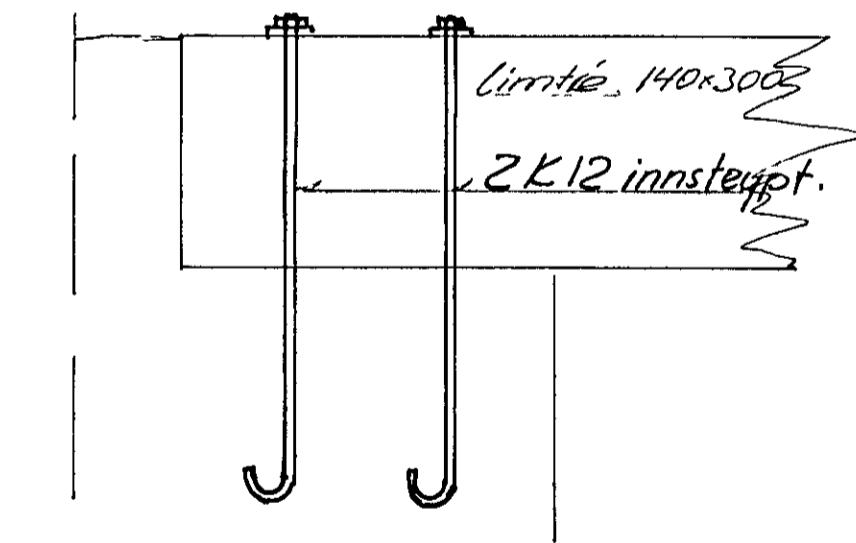


snið F-F

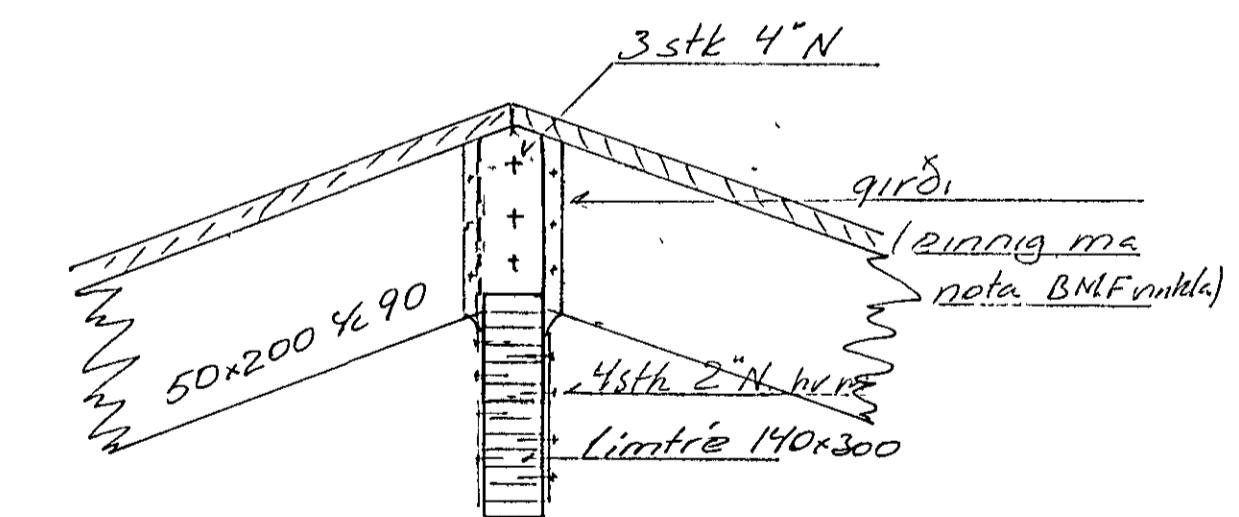


grunnmynd

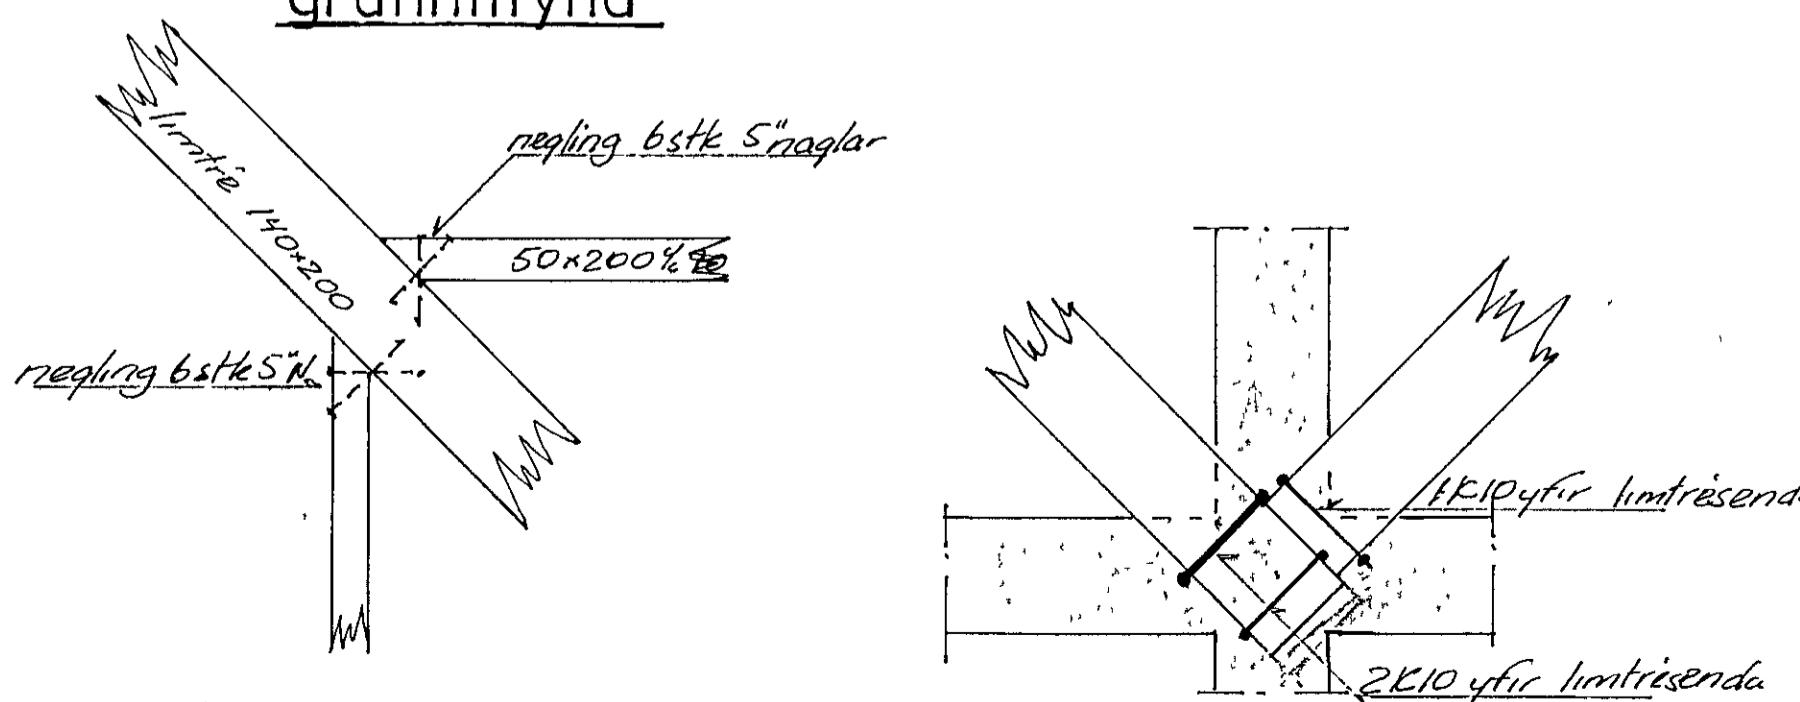

grunnmynd

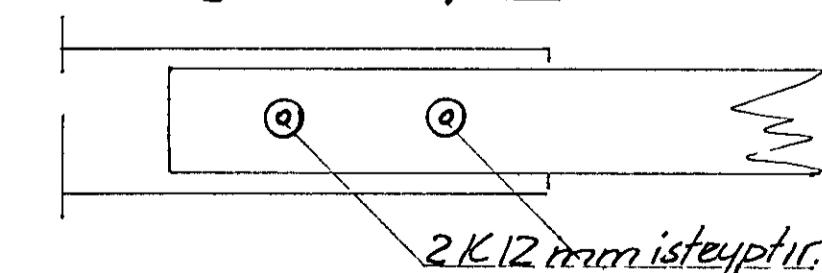

S 2.1

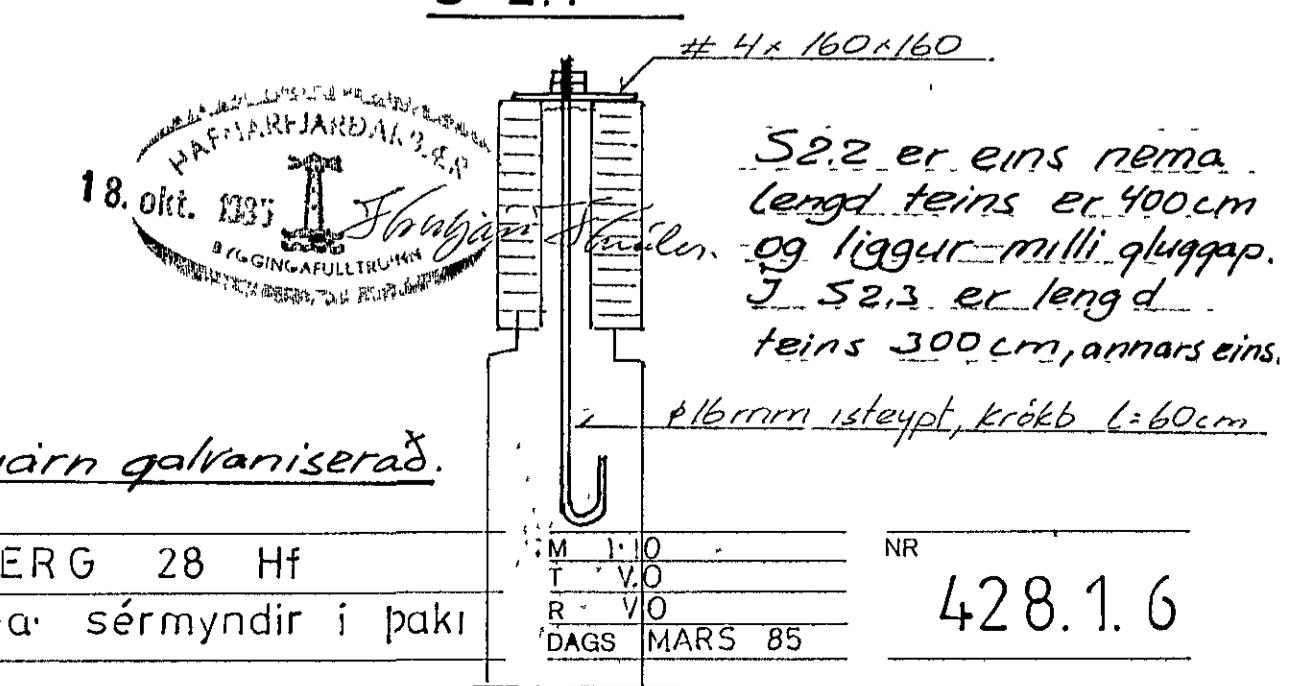

Allt jörn galvaniserað.

N. Þorlák Ólafsson

VERKEFNI FAGRABERG 28 Hf  
HEITI bent steypa sérmyndir í þaki