



SUVVESTURHLÍÐ


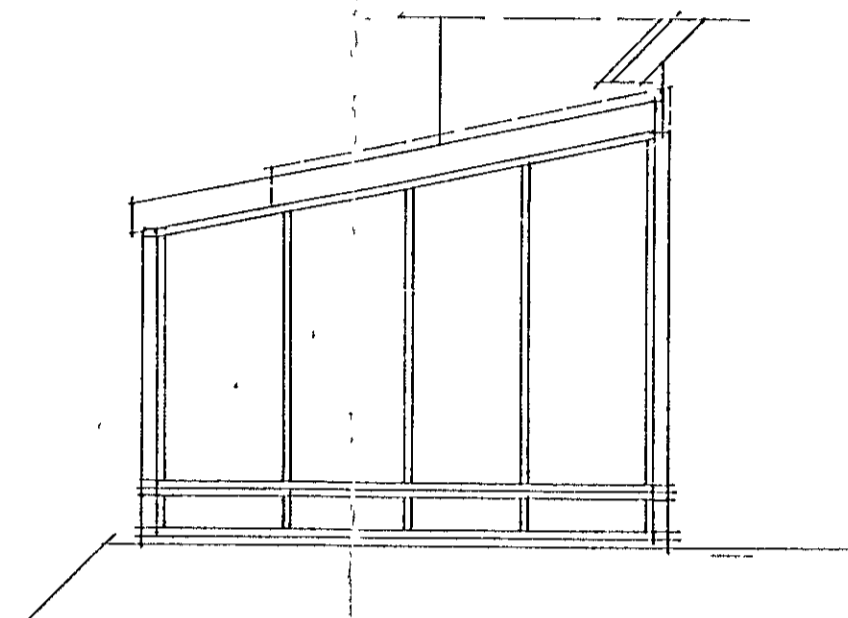


SUÐAUSTURHLÍÐ

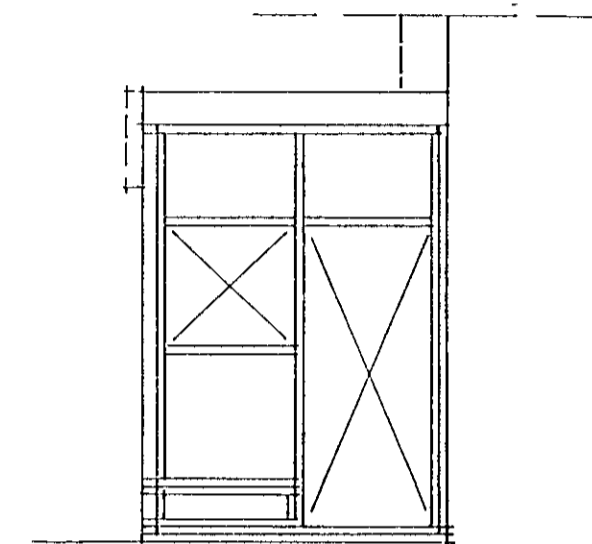


NORÐAUSTURHLÍÐ


SKÝRINGAR
 VIEÐBYGGING ÞESSI ER ÞEIST
 Á PALLI SEM FYRIR VAR
 STEYPT .ER AFRETTINGARLAG
 SFIR PALLINN OG LÖGÐ I ÞAD
 HITALÖGN 0.25 % 20 CM
 NEÐST I VEGGUM ER 30 CM GRIND
 UR 50X100 MM FÖTSTYKKIÐ GEUGUR
 3 CM NIÐUR I STEYPU OG ER
 ÞAPPI MILLI STENS OG VIEÐIÐ
 FÖTSTYKKI OG UPPISTÖÐUR ERU
 "GILTAR" EVO OG UNZETT GRINDAR-
 ST UNDR GLUGUM OG UPPIST
 ÖVEFND MAL ERU CM

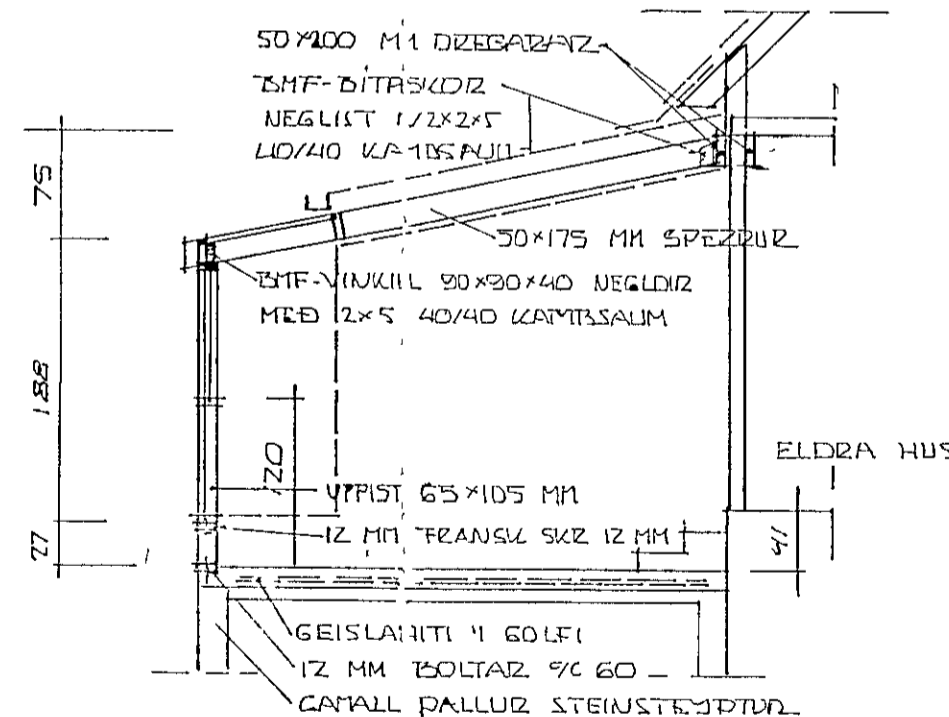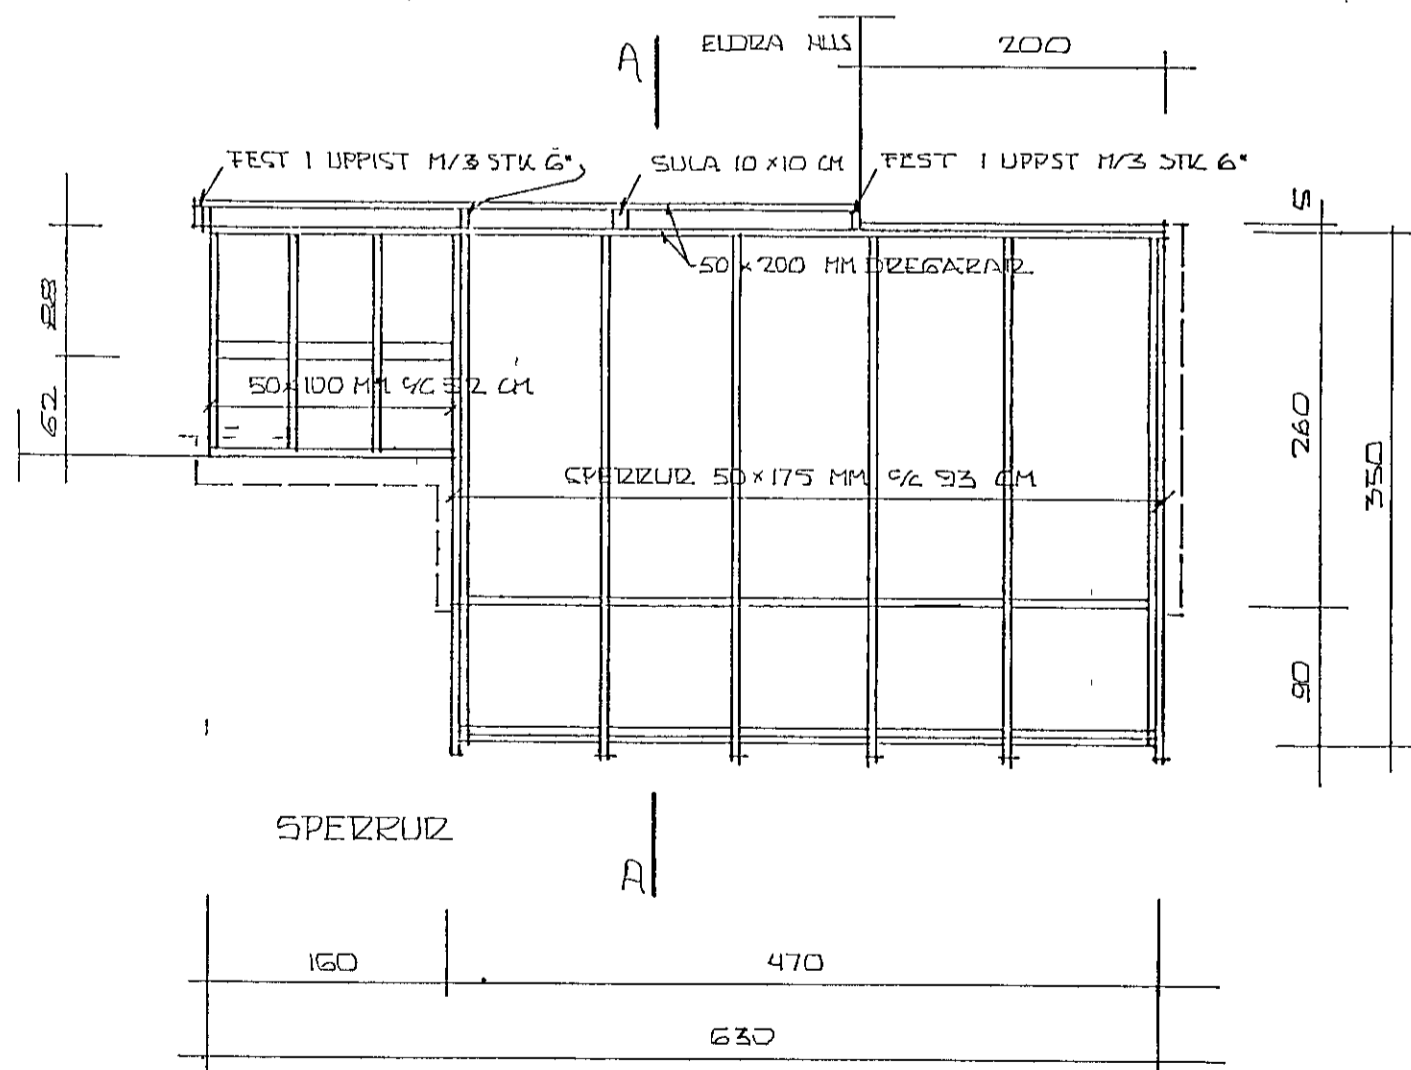


SNÍÐ A-A

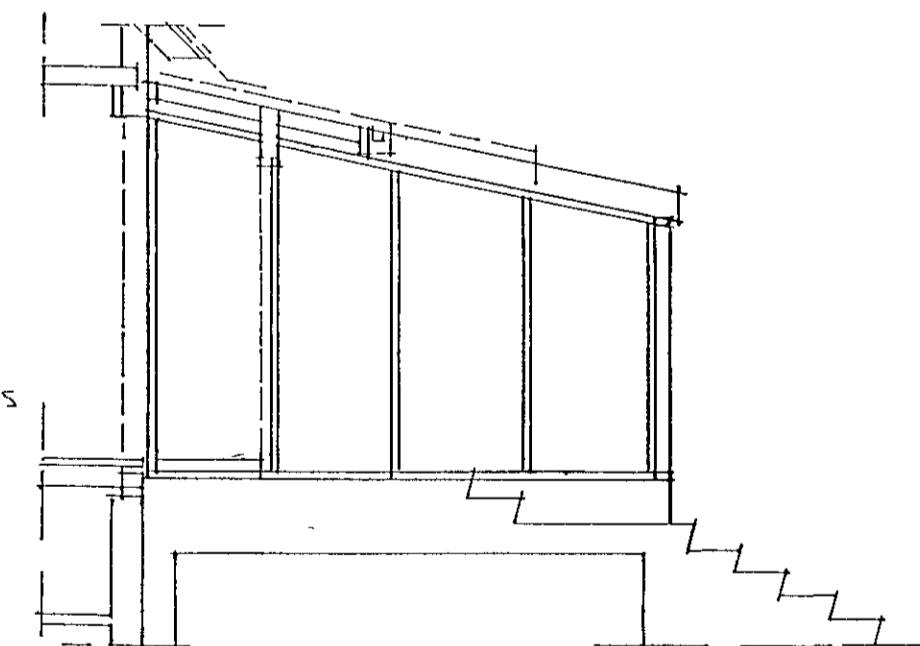

NORÐVESTURHLÍÐ

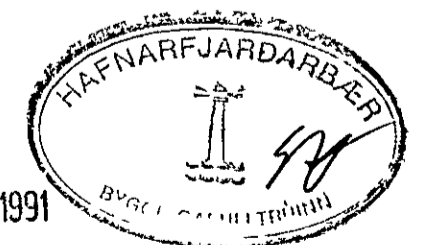

28 OCT 1991

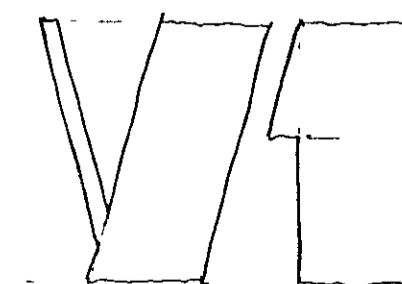

FAGRAISBERG 46
 BURDARGRIND SOLSTOFU
 OKTOBER 1991
 Sigurður Ingólfsson TF/FB
 MKV 150