



SUVVESTURZHLIÐ


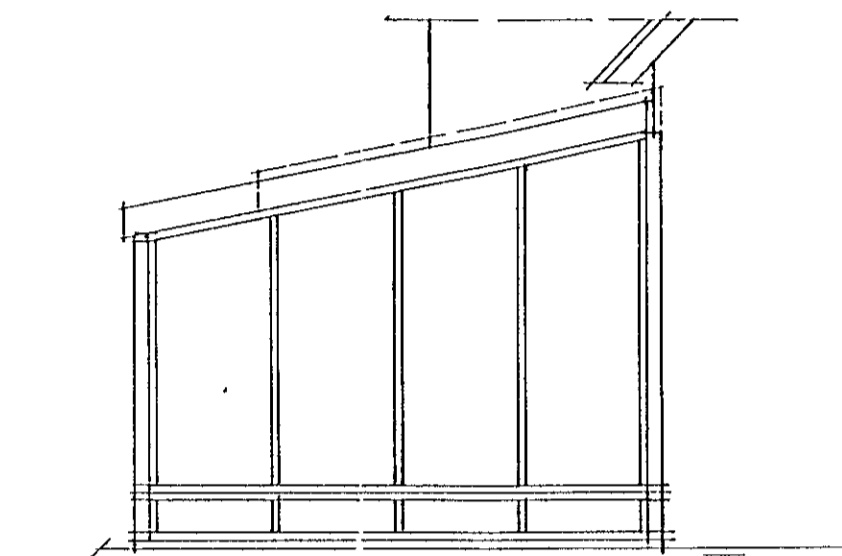


SUVBAUSTURZHLIÐ

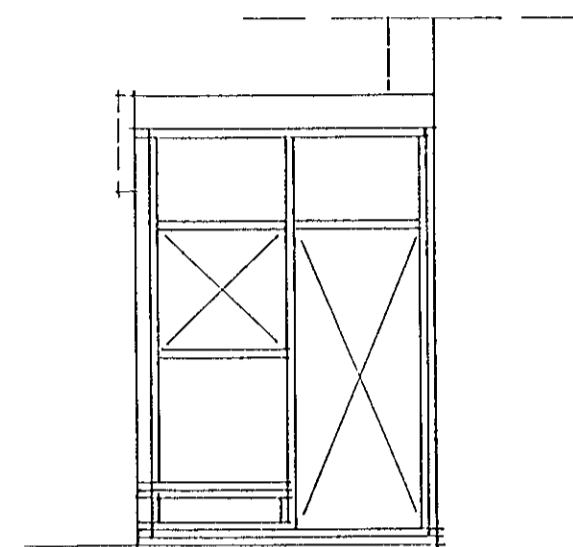


NORÐAUSTURZHLIÐ

SKÝRNINGAR
 VIÐBYGGING ÞESSI ER ZEIST
 A PALLI SEM FYRIR VAR
 STEYPT ER AFRETTINGARLAG
 YFIR PALLINN OG LOGIÐ I ÞAD
 HITALOGN 0.25 % 20 CM
 NEDST I VEGGJUM ER 30 CM GRIND
 UT 50x100 MM FÖTSTYKKIÐ GENGUR
 3 CM NIÐUR I STEYPU OG ER
 ÞAPPI MILLI STENS OG VIÐAR
 FÖTSTYKKI OG UPPSTÖÐUR ERU
 "GÍFTAR" SVÖ OG LAZETT GRINDAR-
 ST UNDR GLUGUM OG UPPÍKT
 ÖNEFND MAL ERU CM

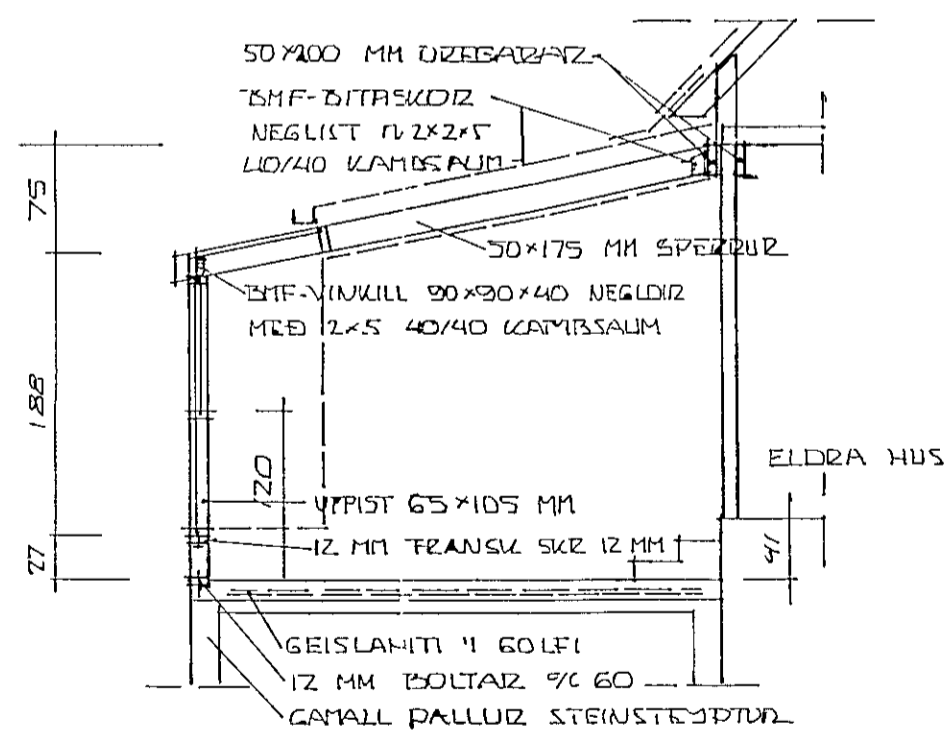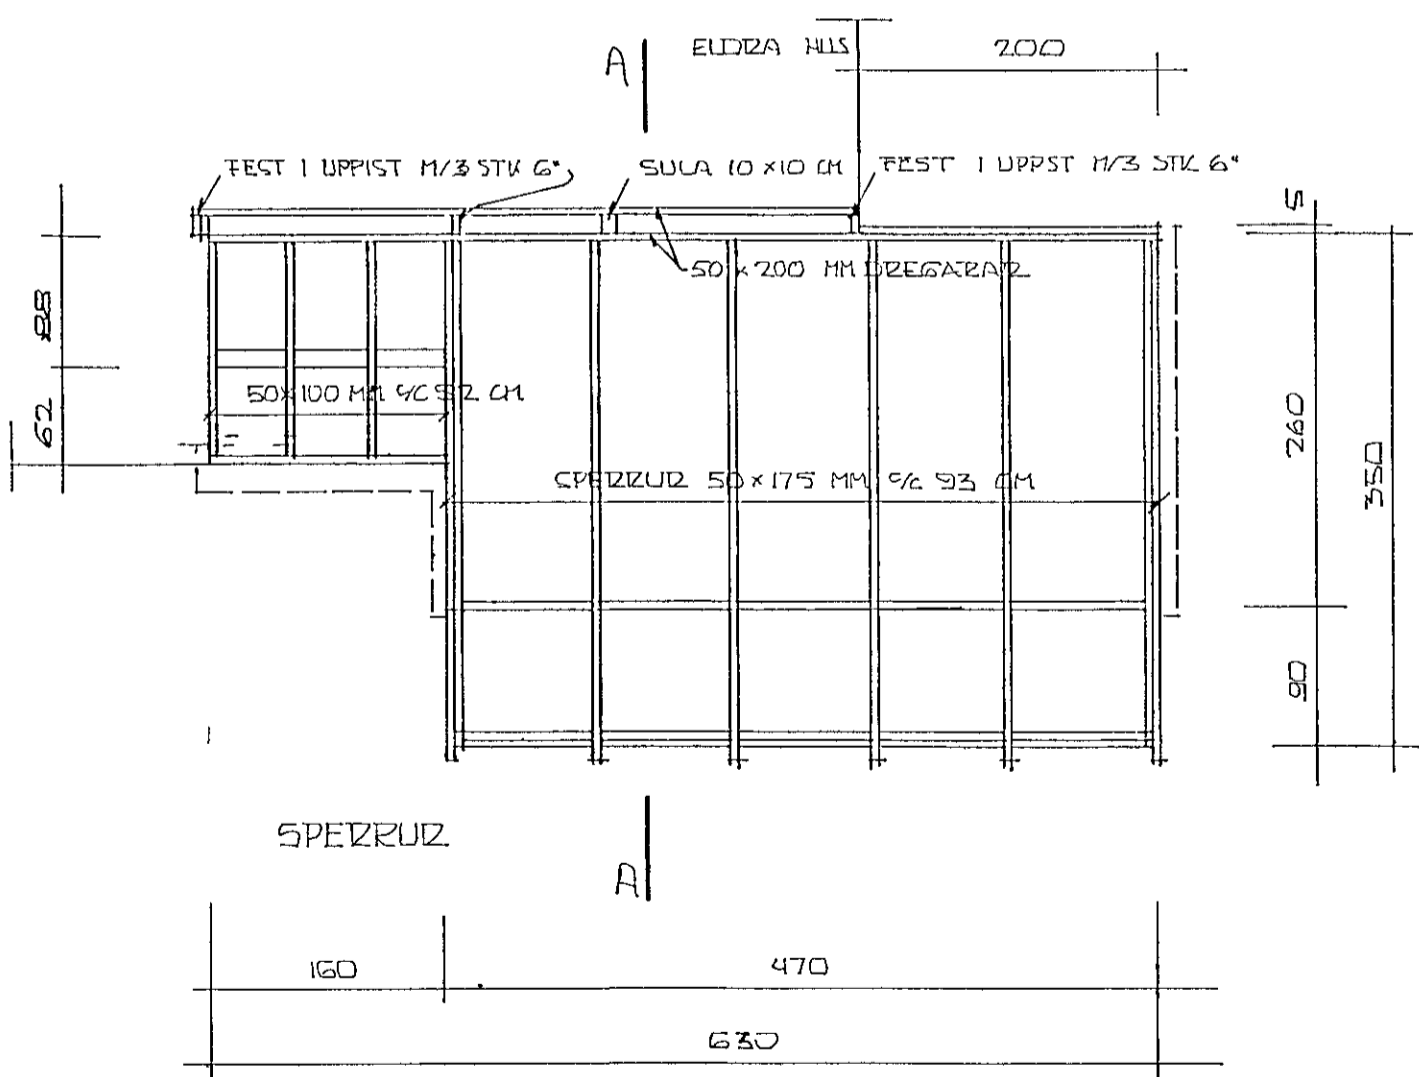


SNIEÐ A-A

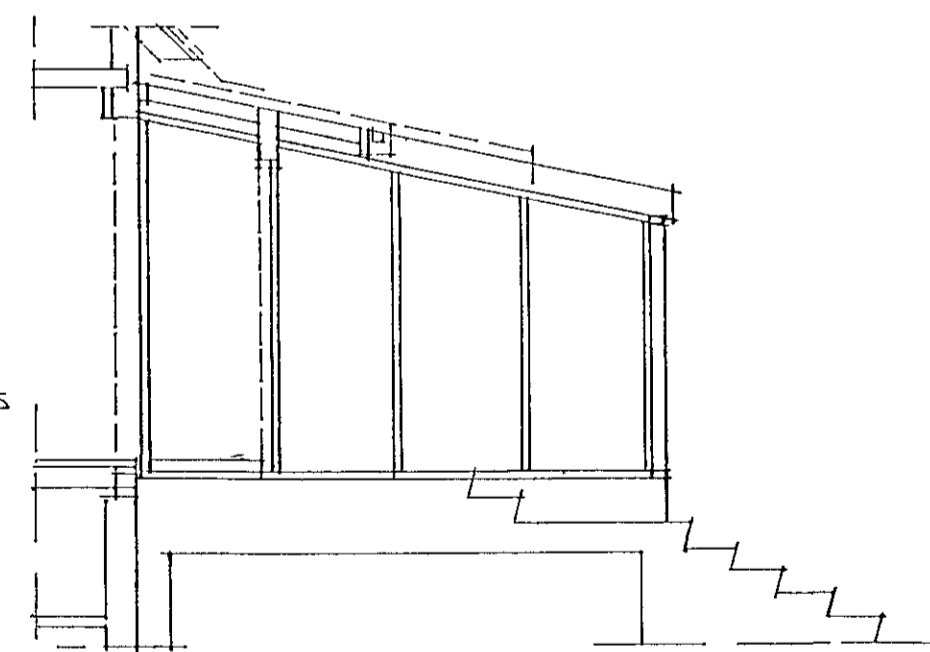

NORÐVESTURZHLIÐ

28 OCT 1991

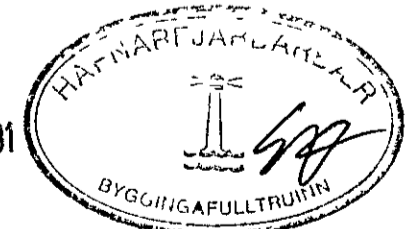

FAGRABERG 46
 BUREIÐARGRIND SOLSTOFU
 OKTOBER 1991 51.
 Sigurður Ingi Ingólfsson
 SIGURÐUR INGÓLFSSON TF1/FRV
 MKV 150