


GRUNNMYND 1:50

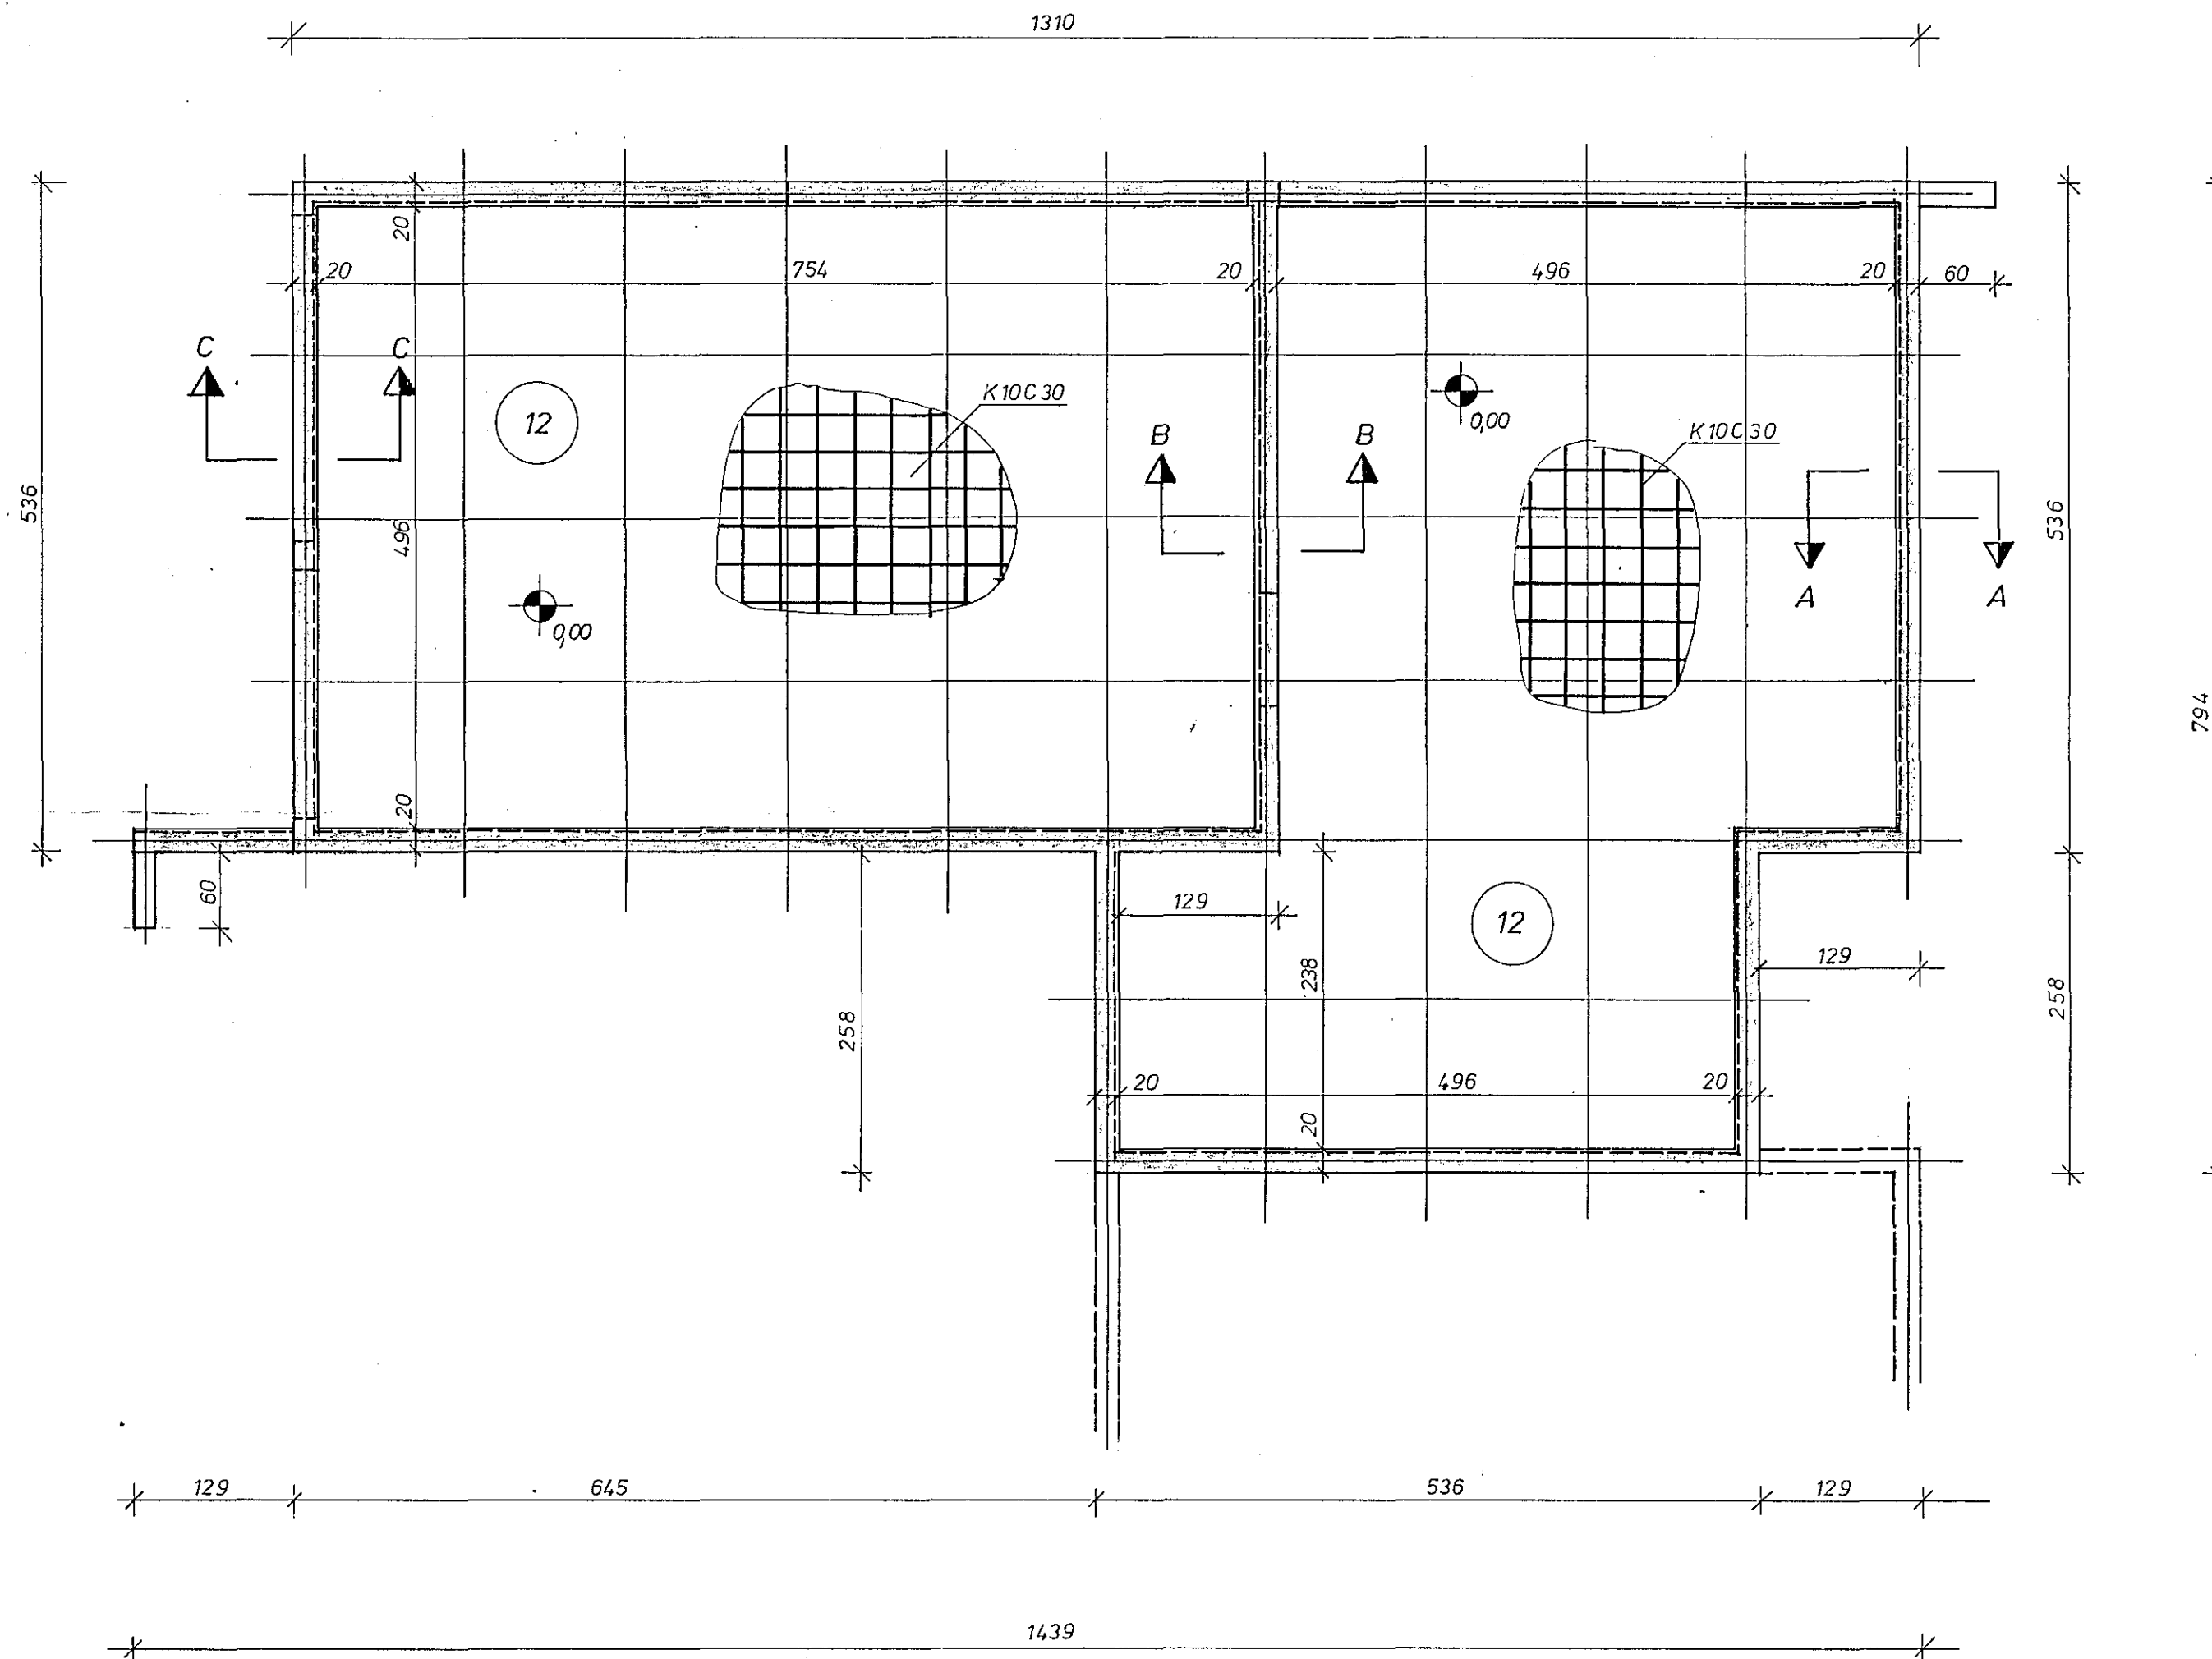

SKÝRINGAR

A. STEINSTEYPA

1. Í UNDIRSTÖÐUR OG PLÖTU Á Fyllingu skal nota steypu í brotapolsflokki S-160 (B-200)
2. SIGMÁL STEYPU SKAL vera 6-8 cm
3. LOFTINNIHALD STEYPU SKAL vera 4-5%
4. ALLA STEYPU SKAL TITRA
5. (2) TÁKNAR PYKKT PLÖTU í cm
6. MÓTASMÍÐI OG STEYPUVINNA SKULU, EFTIR ÞVI SEM AÐSTÆÐUR LEYFA, FRÁKVÆMD Í SAMRÆMI VÍÐ KRÖFUR ÍSLENSKS STADALS ÍST-10
7. ALLA MÓTAVIRA EÐA TENGI SKAL HÖGGVA 1cm INNI Í VEGGNUM OG HOLUFYLLA SÁRIÐ. SÍÐAN SKAL SPRAUTA MURBLÖNDU Á SÖKKULVEGGINN.
8. Á VEGGI SEM JARÐVEGUR KEMUR AÐ SKAL BERA FLINTKOTE EÐA TILSVARANDI
9. GÆTA VERÐUR SÉRSTAKLEGA AÐ ÞVI AÐ GRUNNURINN SE HORNRETTUR OG AÐ MURBAULUR SÉU RÉTT STAÐSETTAR
10. UM GÖT Í SÖKKULVEGGI SJÁ BLAÐ 2.11 FRÁRENNSLI Í GRUNNI

B. JÄRNABINDING


1. STEYPUSTYRKJARJÄRN ER KAMBSTÁL KS 40 MERKT K Á TEIKNINGUM
2. ÞVERMAL JÄRNA ER TILTEKIÐ Í MILLIMETRUM
3. K 10 c 30 TÁKNAR JÄRNANET UR 10mm KAMBSTÁLI LAGT Í MIÐJA PLÖTU (EÐA VEGG) MÖSKVASTÆRÐ 30cm FRÁ MIÐJU JÄRNI Í MITT JÄRN
4. Í STAÐ VENJULEGRA BUNÐINNA JÄRNANETA MA NOTA STÖÐLUG RAFSÖÐIN NET OG SKAL GERÐ PEIRRA HÆÐ SAMPYKKI BYGGINGAFULLTRÚA

C. JARÐVINNA

- MESTA ÁLAG HÚSS Á JARÐVEG ER 2 kg/cm² OG SKAL TRYGGT AÐ UNDIRSTAÐAN PÓLI ÞAÐ GÆTA VERÐUR ÞESS AÐ BURÐARMINNI JARÐVEGUR SE EKKI DÝPRA

ATHS.

SJÁ EINNIG SKÝRINGAR Á BLAÐI. 1.12

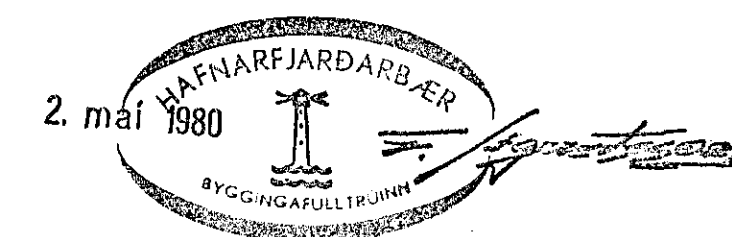

Br.	Dags.	Breyting varðar.
Verkfræðipjónusta Guðmundar Óskarssonar Ráðgefandi verkfræðingar Skipholt 19 Reykjavík Sími 15945		
FAGRIHVAMMUR 1, HAFNARFIRÐI		
SÖKKLAR OG GÓLFPLATA Reykjavík: APRIL 1980		
Teikn: VKO	Kvarði: 1:50	
Reikn: GÓ	Verk nr.:	Bl. nr.
Yfirf:		1.11
Samþ: GÓ		