



TAKN OG SKÝRINGAR

Allar laagnir eru huldar pipulaagnir 16mm rör með 3x15' taugum sé annað ekki sýnt á grunnmynd og töflumynd. Málstraumur ómerktar rafbúnaðar sé a.m.k. 10A. Öll mál í sm. og mldast við fullfrágenqid gölf. Rofar í hæð 100sm. Tenglar í hæð 20sm. } sé annað ekki sýnt. Búnaður skal vera af gerð ELKO. Tenglar við- Raflista skulu vera utanliggjandi.

- Tafla í bílskúr utanliggjandi af gerð T1. ASEA Multi Compact.
- ✕ GR 12 Lagn frá töflu grein 12.
- L Loftnetstengill.
- S Simatengill.
- ⊖ Flúrlampi gerð JK. 7126/22 í eldh. og þvottah.

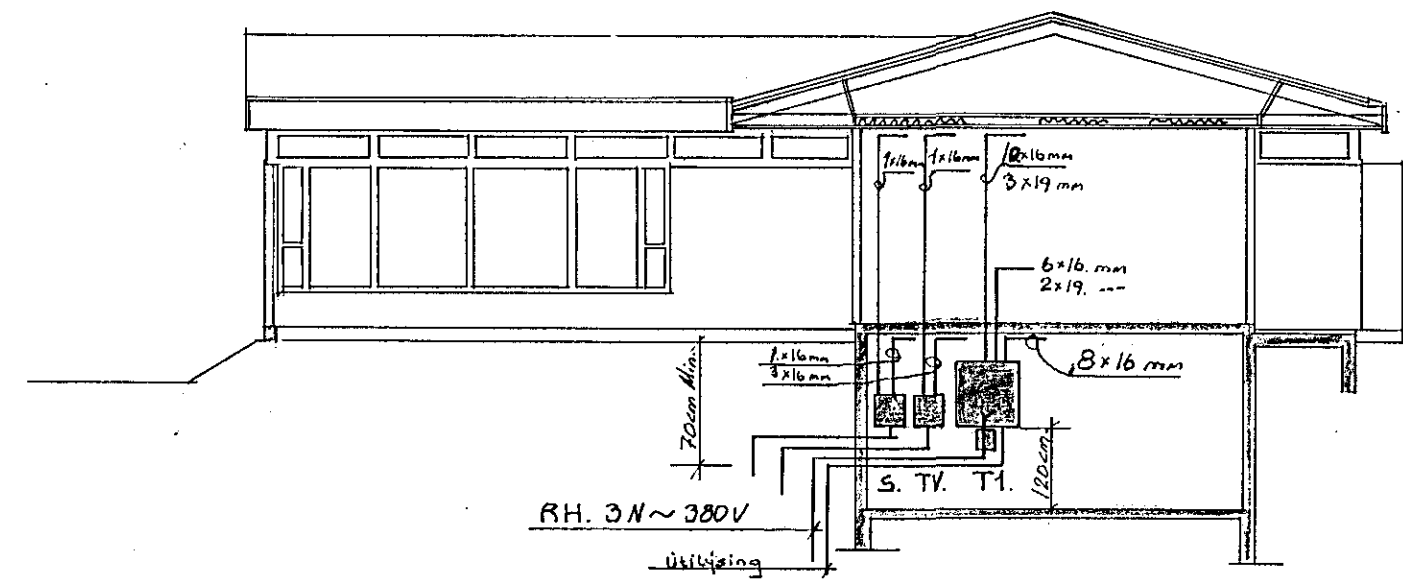

snid M= 1:100

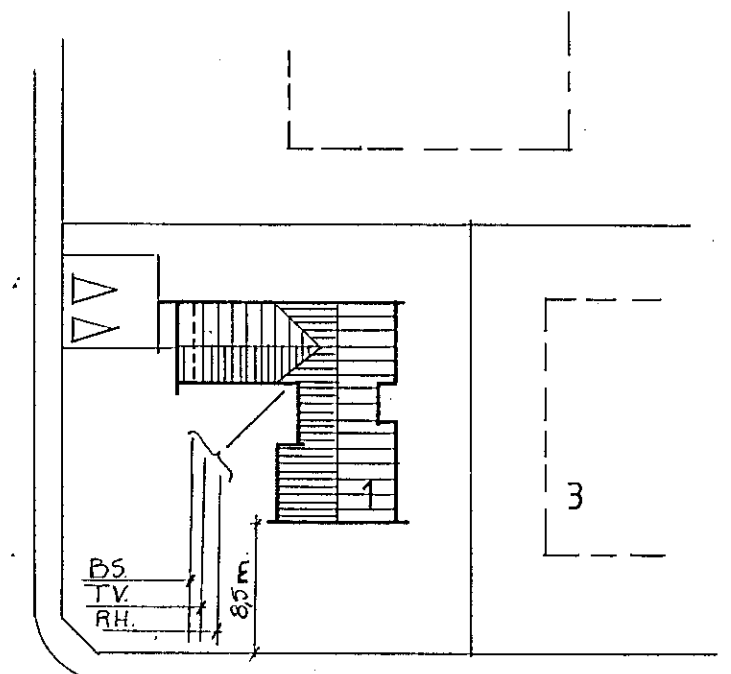

FAGRIHVAMMUR M= 1:500

Teikn. Kristinn Jóhannsson Tekenifc.	FAGRIHVAMMUR 1.
M = 1:50	Grunnmynd kjallari Snid. Afstada.
Dags. 80-12-15.	NR. 0.002.2. Blað 2 af 2.