



SNIED 3 - 3 Í ÞAK 1:20

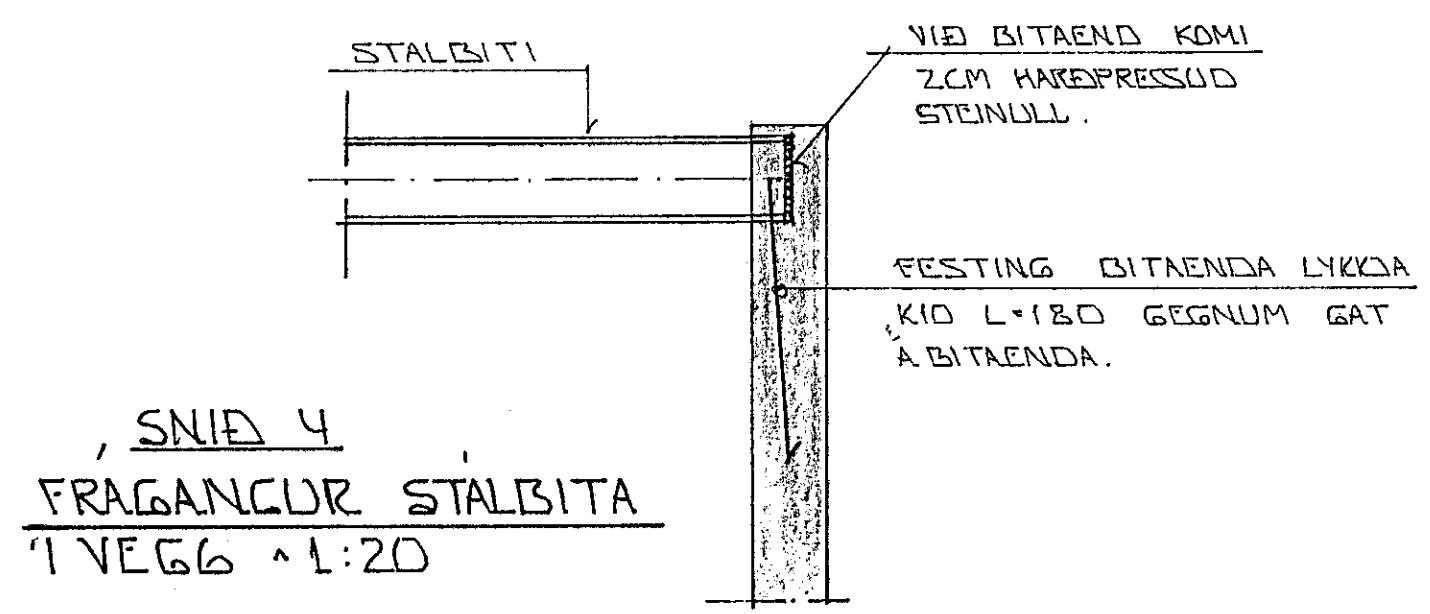

SNIED 4  
FRAGANGUR STALBITA  
1 VEGG 1:20

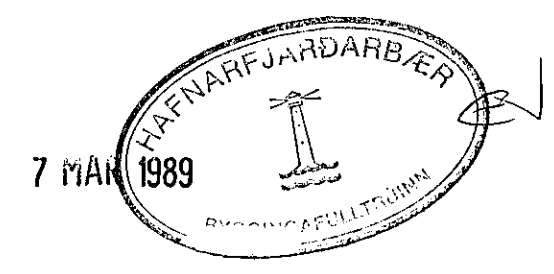

BR.NR.	DAGS	EÐLI BREVTINGAR	SIGN.
FAGRIHVAMMUR 2 A.B. HAFNARFIREÐI			DAGS. SEPT. 88
ÞAKVIRKI - SNIED OG SÉKMYNÐIR.			HANNAÐ
MELIKV. 1:20			TEIKNAD
SIGURÐUR ÞORLEIFSSON TEKNIFRÆÐINGUR F.T.F.I.			VERK NR. 8812
STRANDGÖTU 11 HAFNARFIREÐI SÍMI 54751			BLADNR. 1-07