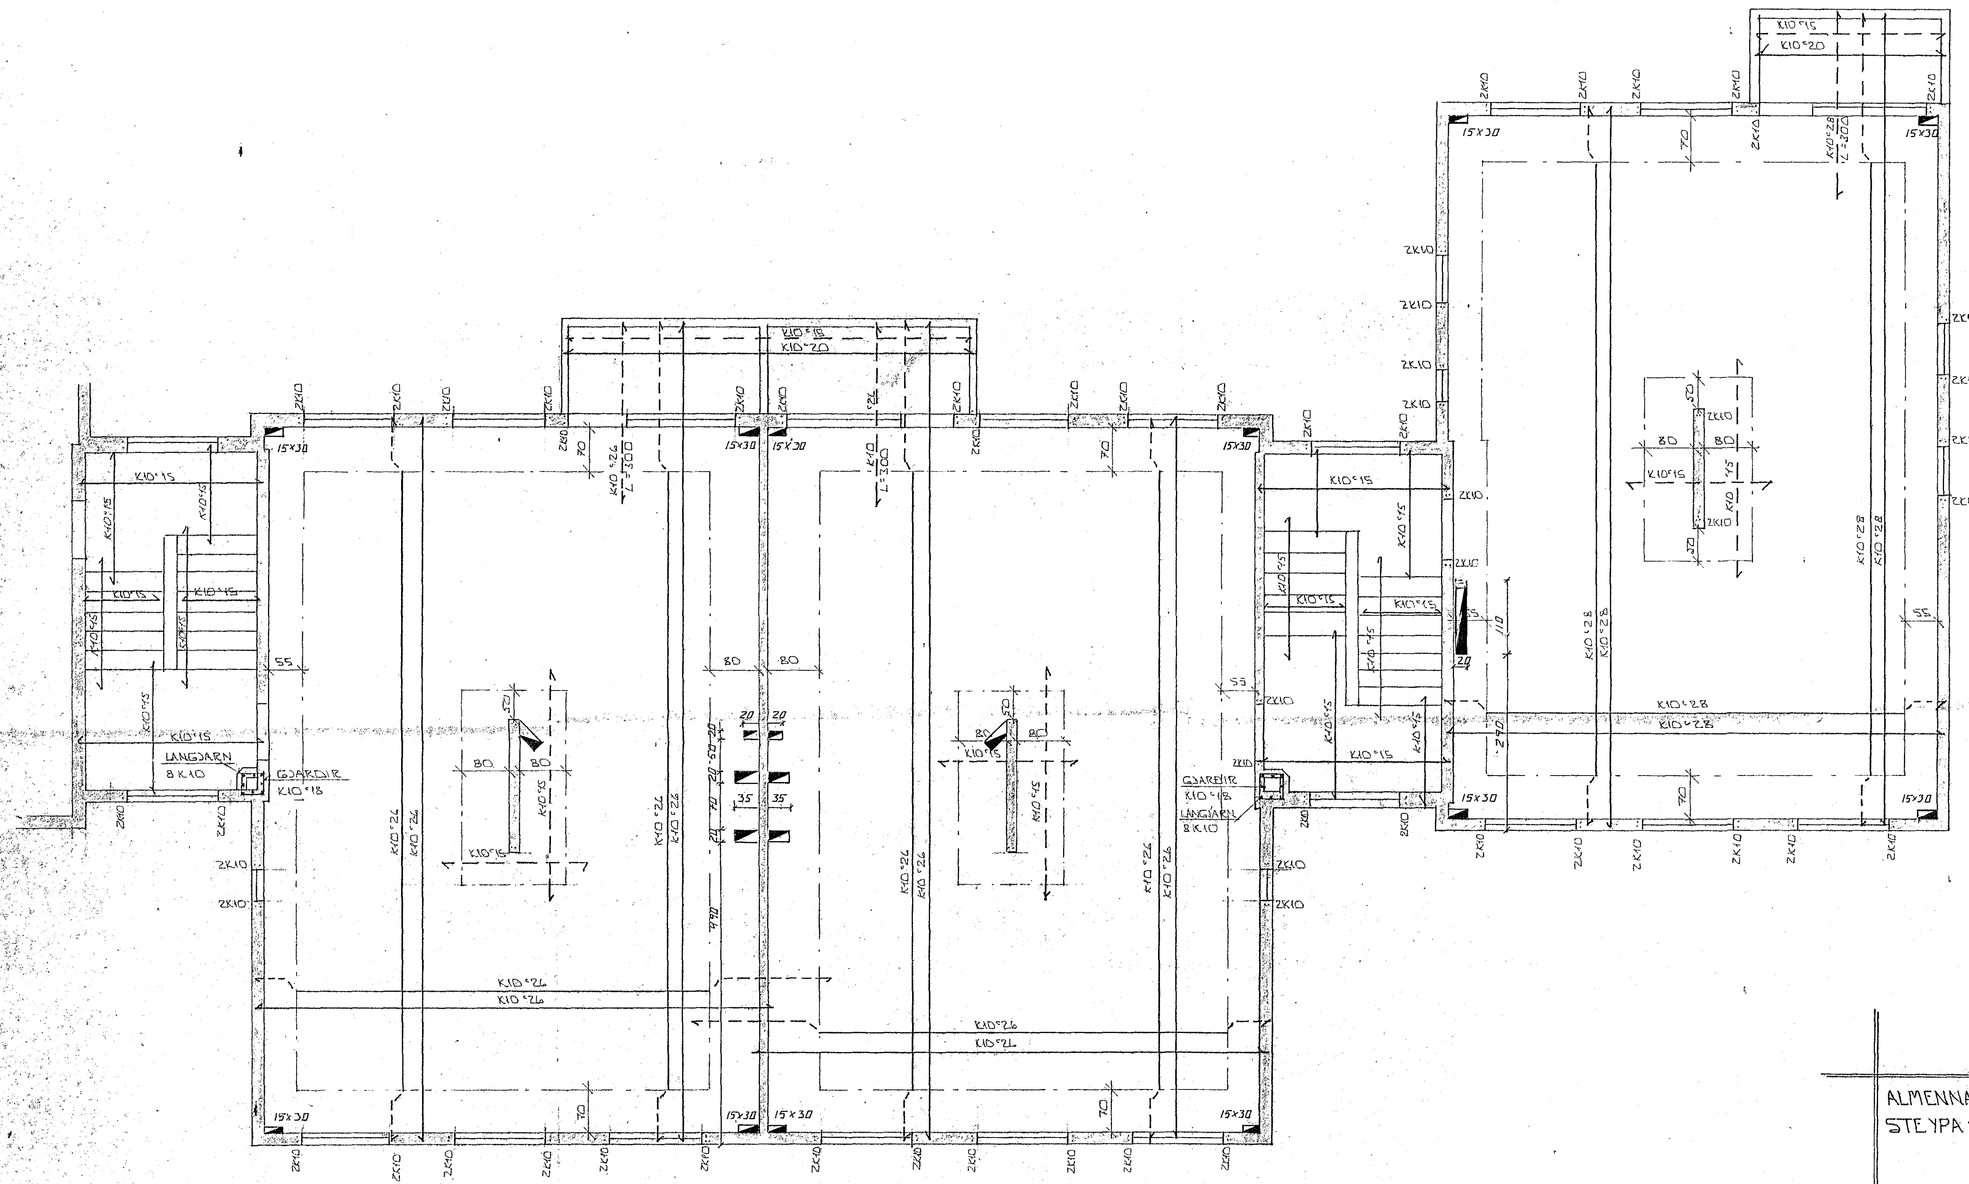

GRUNNMYND Z. HÆÐ. 1:50

NEMA ANNARS SÉ GETIÐ
KOMI Í ALLA ÚTVEGGI EINFÖLD
GRIND Í YTRI BRÚN
K10 LÓÐRÉTT ⅋ 30
LÁRÉTT ⅋ 20
STEYPUHLÍFA Á JÁRNUM SÉ 2-3 SM.

SKÝRINGAR

ALMENNAR SKÝRINGAR SJÁ BL. NR. 1-01.
STEYPA: Í ALLA ÚTVEGGI KOMI STEYPA S>250
SEMENT Í M³ > 300 KG
ÖNNUR STEYPA S>200
LOFT Í STEYPU >5%
V/S < 0.5

HAFNARFJARÐARBÆR
24 JÚL 1989
BYGGINGAFULLTRÚINN

BR.NR.	DAGS	EÐLI BREYTINGAR	SIGN

FAGRIHVAMMUR 2 A,B HAFNARFIRÐI
JÁRNBENDING PLÖTU YFIR 2. HÆÐ.

MÆLIKV. 1:50

SIGURÐUR ÞORLEIFSSON TEKNIFRÆÐINGUR F.T.F.I.
STRANDGÖTU 11 HAFNARFIRÐI SÍMI 54751

DAGS SEPT. 88
HANNAÐ
TEIKNAÐ KÞ.
VERK NR. 8812
BLAÐ NR. L-05