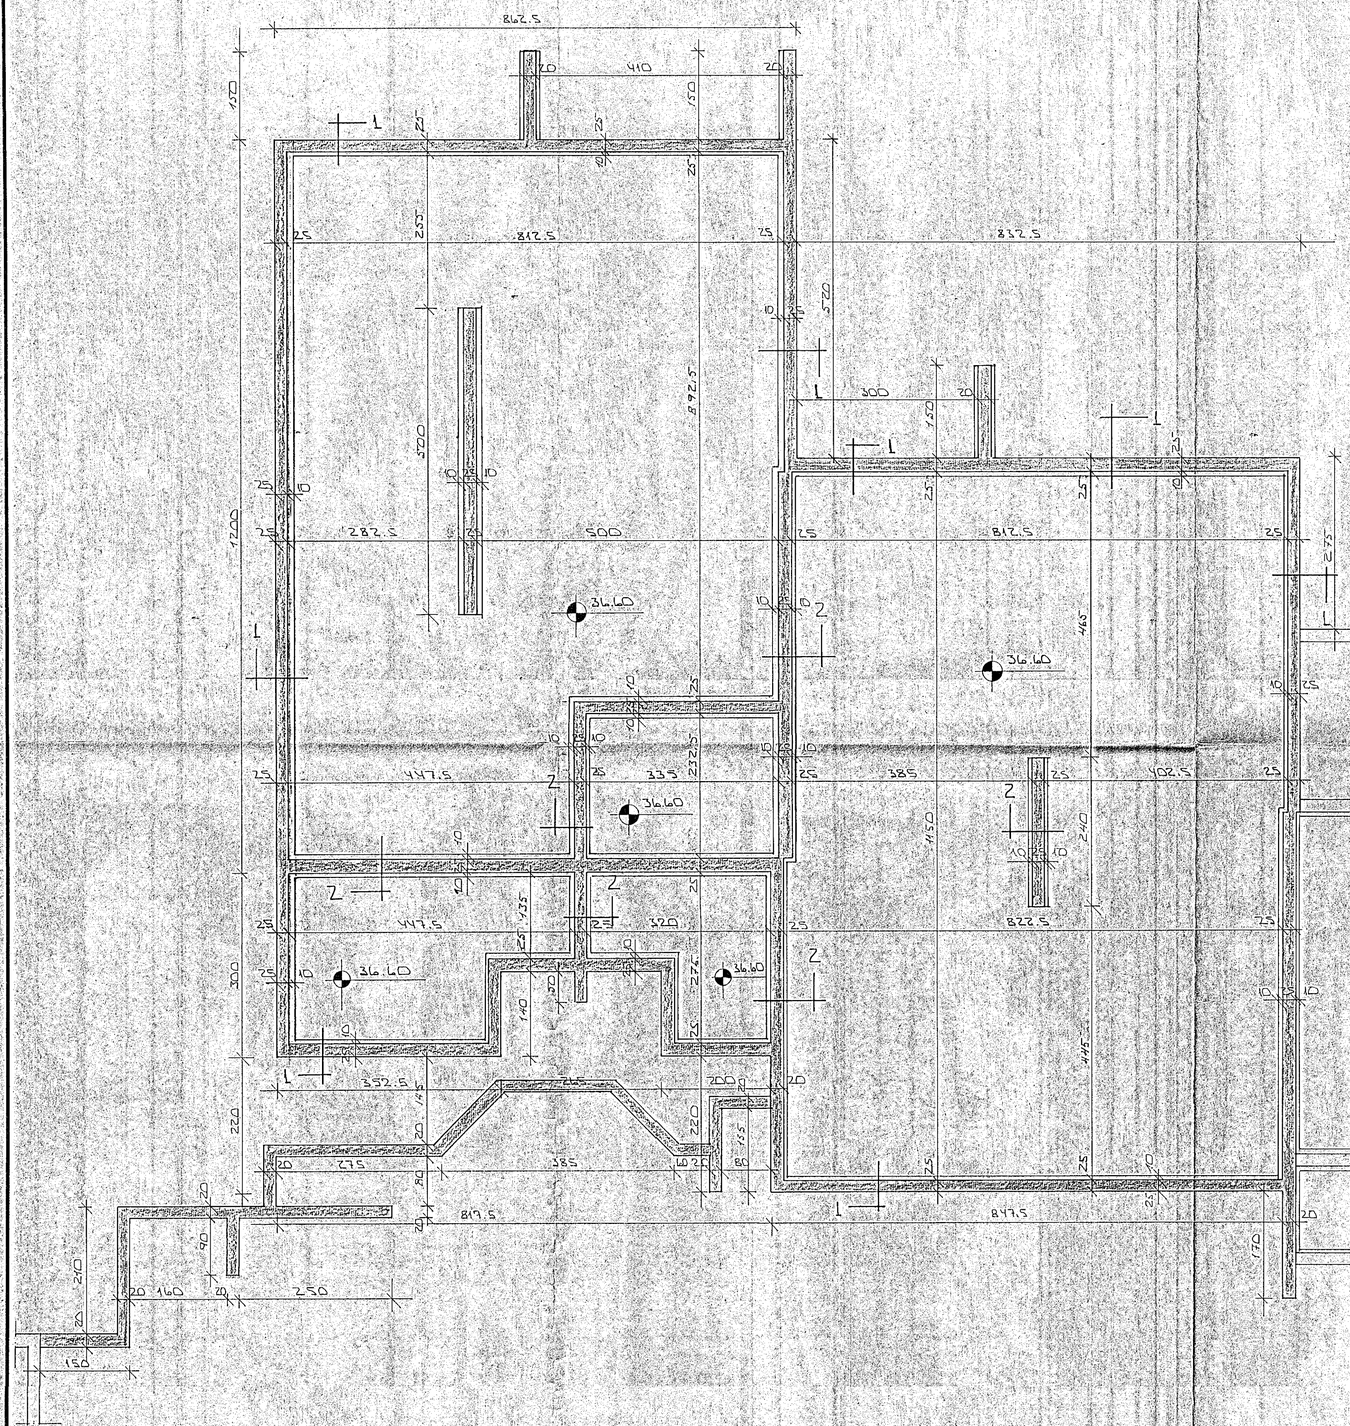

SKYRINGAR:

ALMENNAR SKYRINGAR SJÁ BL. NR. 1-01
SNIÐ Í UNDIRSTÖÐUR BL. NR.

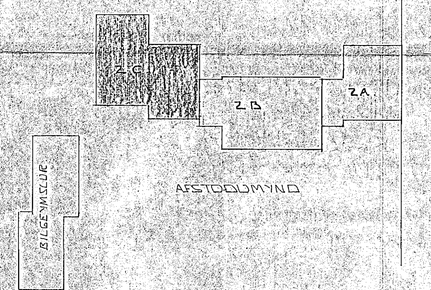

ÞAR SEM UNDIRSTÖÐUR ERU Í AKLÖPP MÁ SLEPPA "SOKKULFÆTI"

18 MAY 1988 HAFNARFJARÐARBÆR BYGGINGAFULLTRÚI

BR.NR.	DAGS.	EÐLI BREYTINGAR	SIGN.

FAGRIHVAMMUR 2 < HAFNARFIRÐI

UNDIRSTÖÐUR - GRUNNMYND

MÆLIKV. 1:50

SIGURÐUR ÞORLEIFSSON TÆKNIFRÆÐINGUR F.T.F.Í.
STRANDGÖTU 11 HAFNARFIRÐI SÍMI 54751

DAGS.	
HANNAÐ	
TEIKNAÐ	
VERK NR.	8812
BLAÐ NR.	1-02