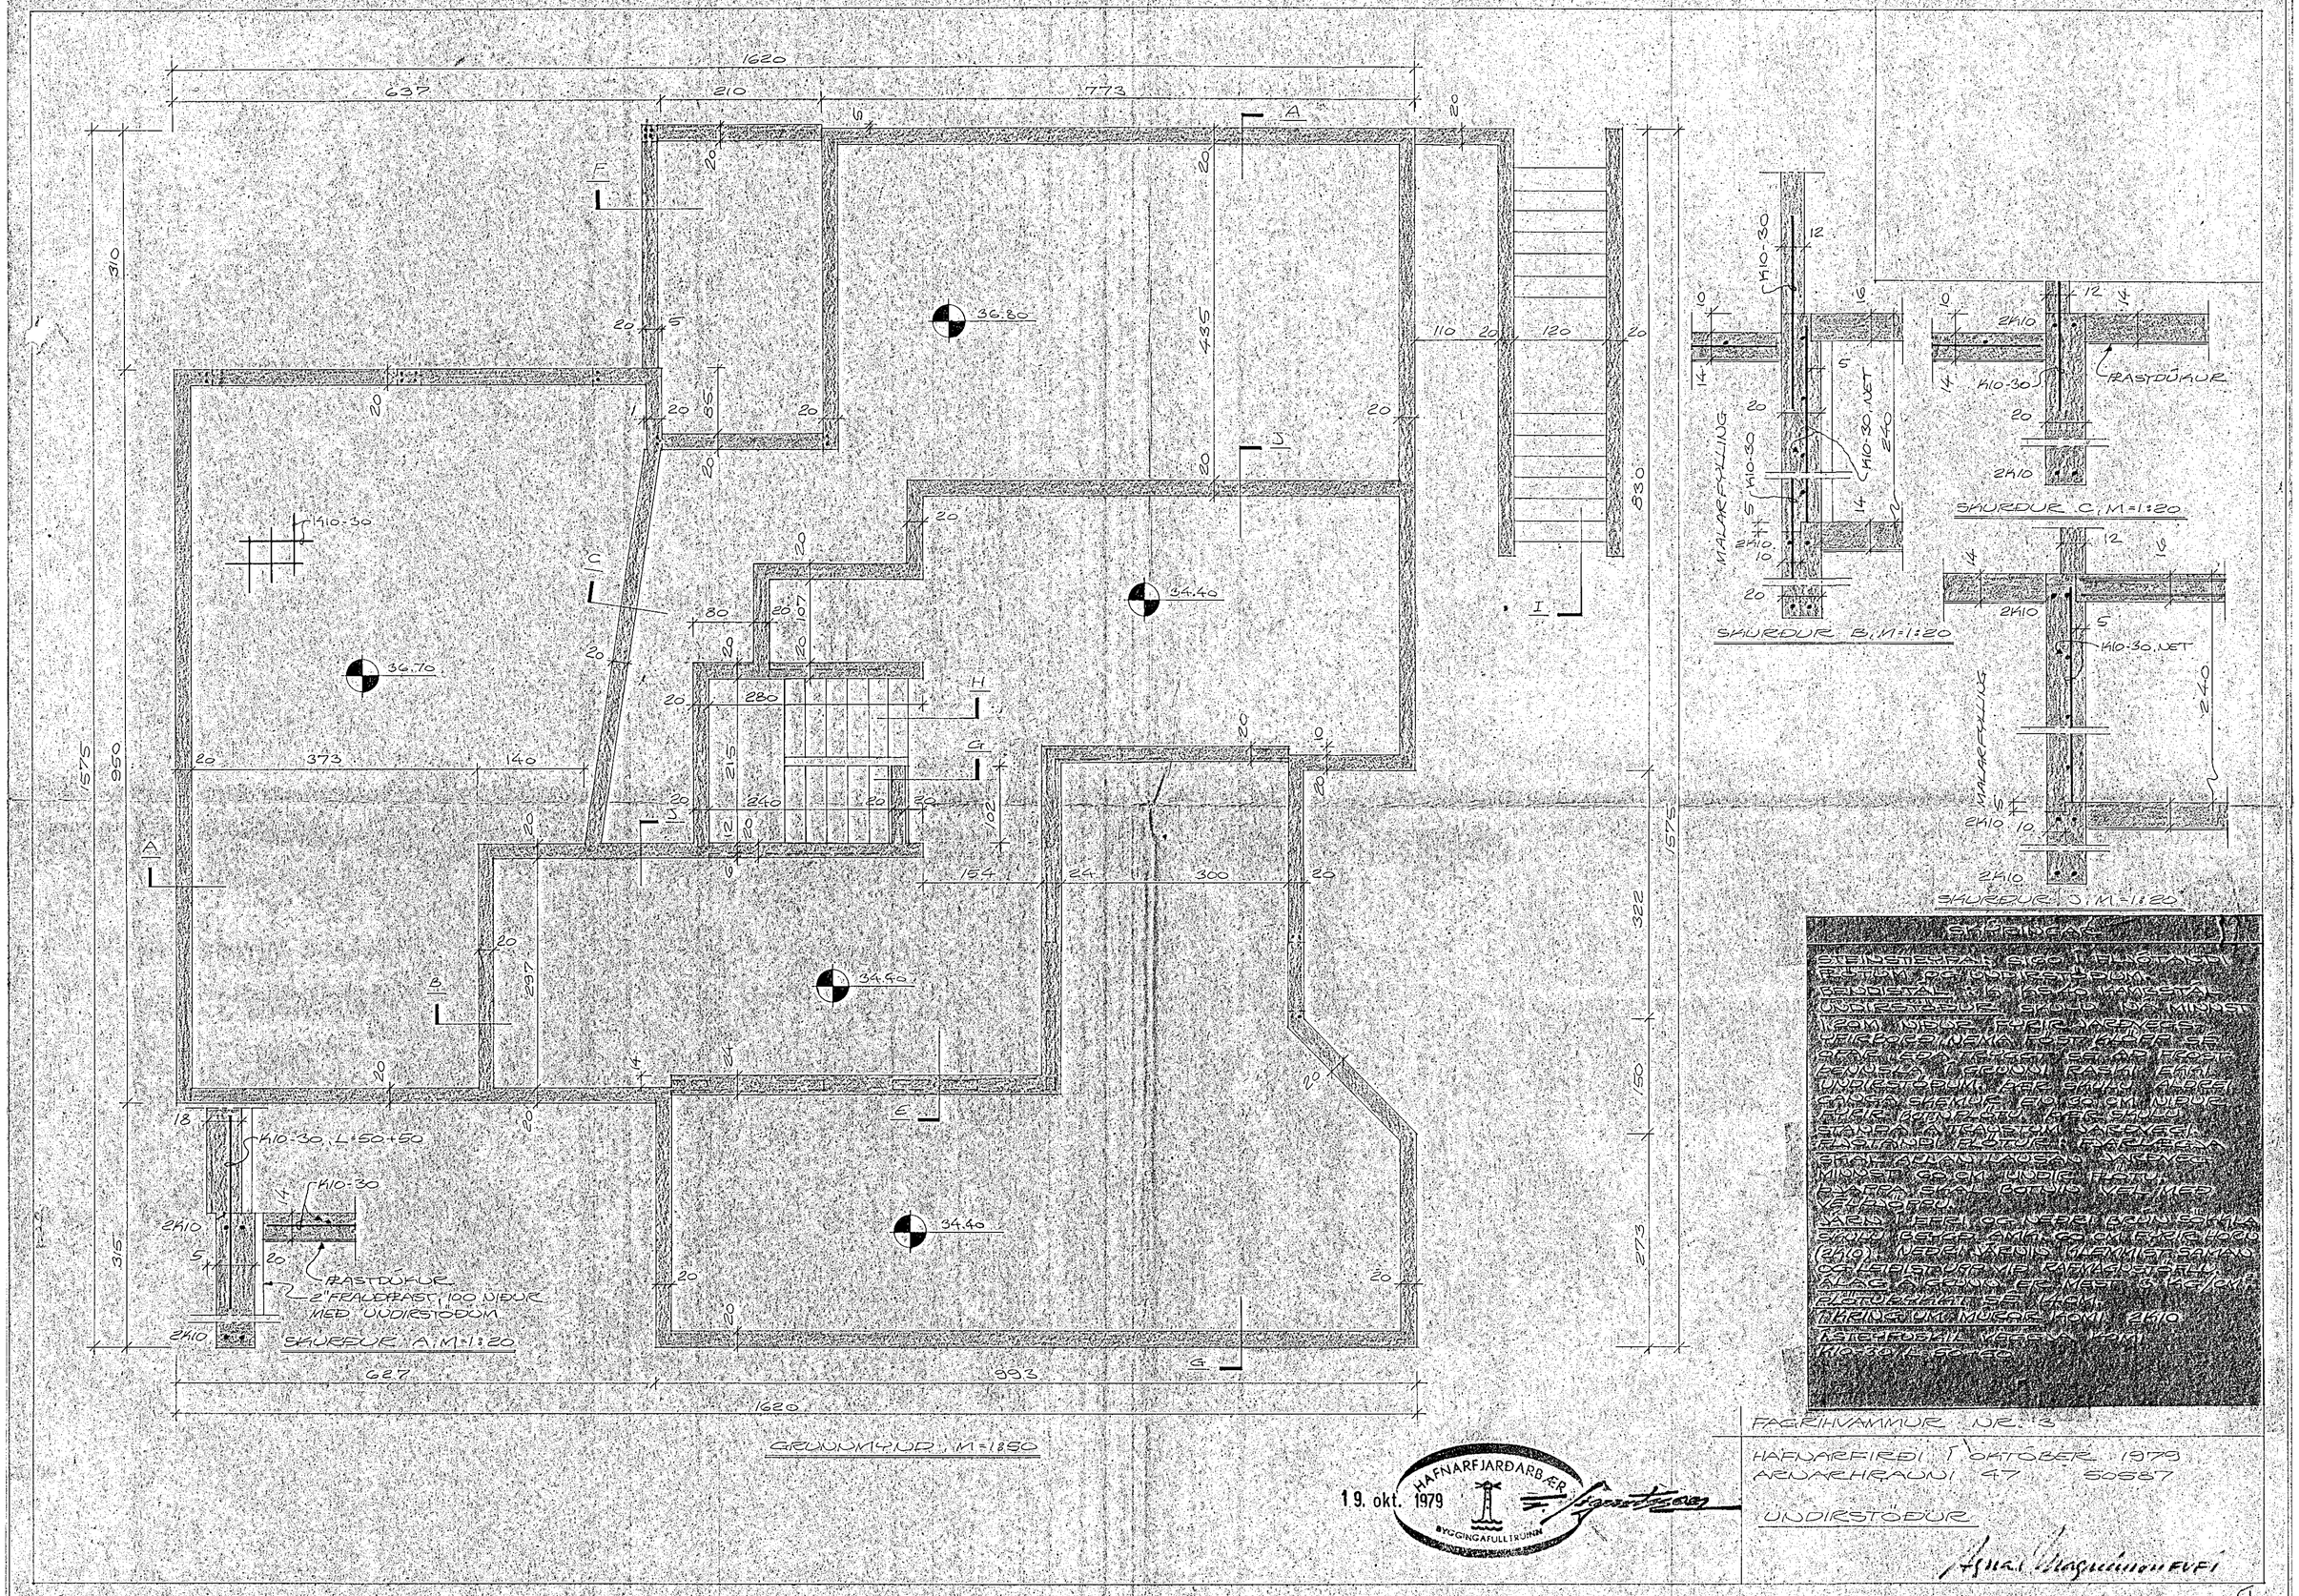
1620
637
210
773
310
1575
850
315
627
373
140
393
435
322
273
150
240
297
110
120
830
36.80
34.40
36.70
34.90
34.40
1410-30
2410
2H10
1H10-30, L=50+50
RÁSTÓÐUR
2"FRÁLEKÁSTI 100 UÐUR MEÐ UÐIRSTÖÐUM
SKURÐUR A; M=1:20
GRUNNMYND M=1:50
1H10-30
1H10-30, NET
MALARFYLLING
240
SKURÐUR B; M=1:20
RÁSTÓÐUR
SKURÐUR C; M=1:20
SKURÐUR D; M=1:20
FAGRIHVAMMUR NR. 3
HAFNARFIRÐI 1 OKTÓBER 1979
ARNARHRAUNI 47 50657
UNDIRSTÖÐUR
HAFNARFJARÐARBÆR
19. okt. 1979
BYGGINGAFULLTRÚINN