


RAUFAR TÚTVEGG, M:1:5


ÞEGDUR 1:5

RAUF TÚTVEGGI, M:1:1

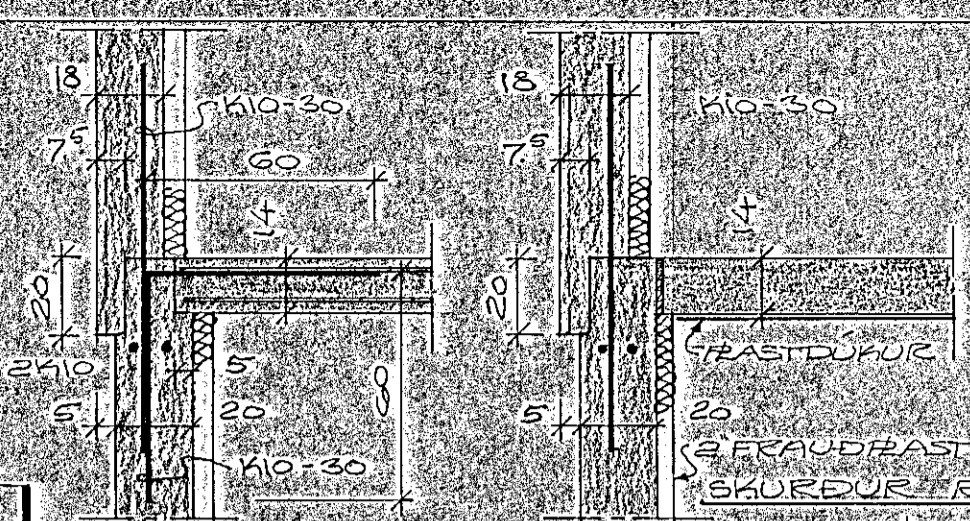


SKURDUR R, M:1:20
 (2) FRAUÐRÁST 100 UBUR MED UNDIRSTÖÐUM
 SKURDUR R, M:1:20


SKURDUR Q, M:1:20

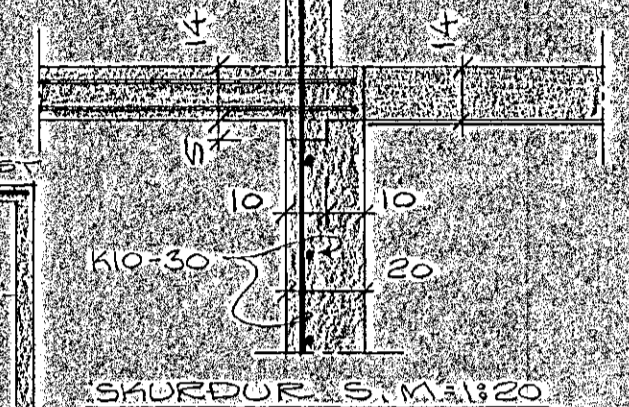


SKURDUR S, M:1:20

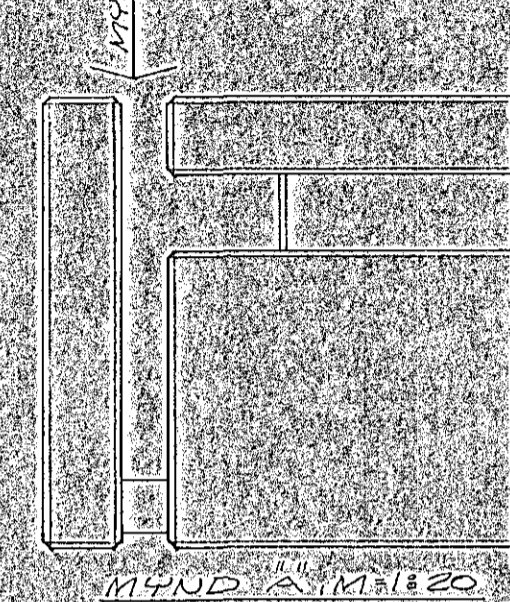

MYND A, M:1:20

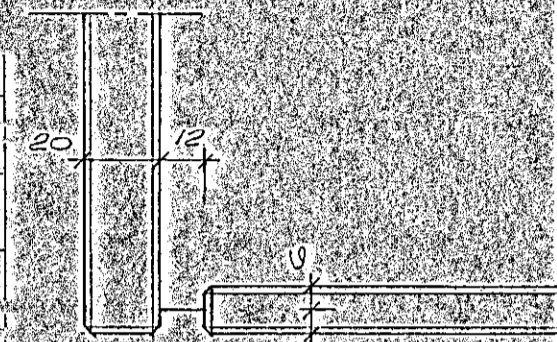


MYND B, M:1:20

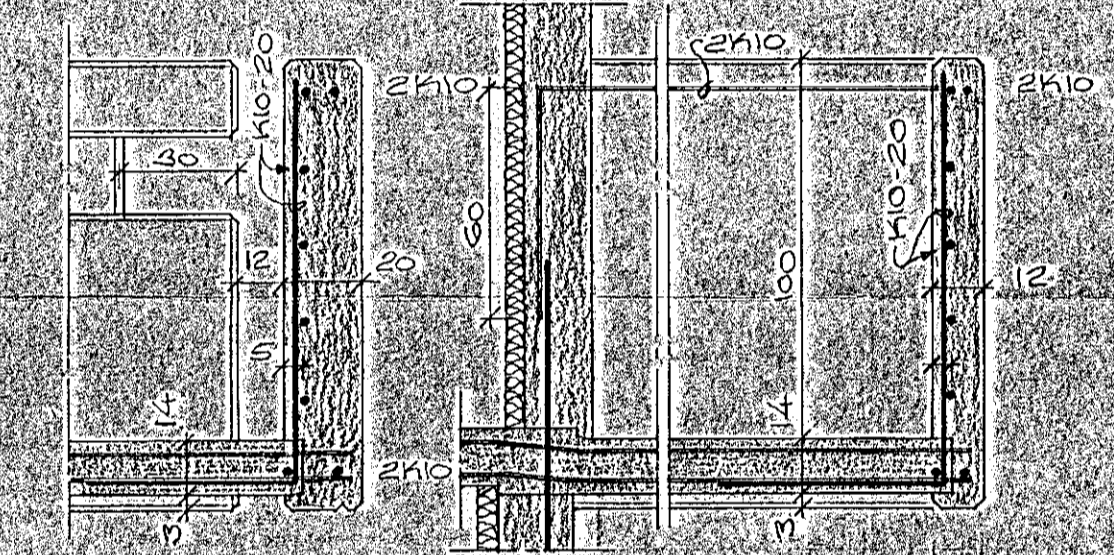

SKURDUR N, M:1:20

SKURDUR M, M:1:20

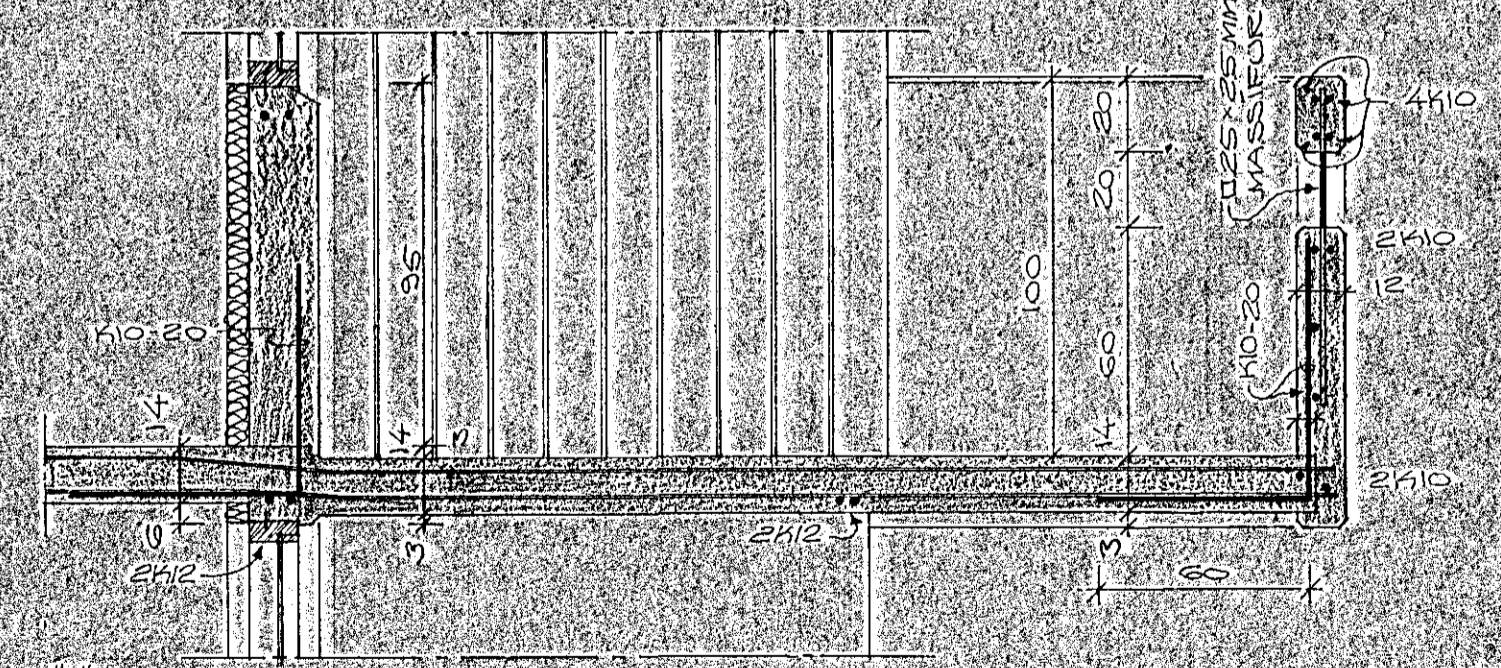

SKURDUR L, M:1:20

ÞEYRIR HAFNADEIÐI 1. OKTÓBER 1973
 HAFNARFJARDAR BÆR
 BYGGINGARFULLTRÚIN
 RATA 451E KVALLAEI
 HAFNARFJARDAR BÆR
 101 REYKJAVÍK

GEUNDMUND, M:1:50

ALLIR STEYPUKANTAR
 SEU TUNNADIR 12x12MM
 NOTADUR 25 FERTIBORIN
 ÞEGDUR VIÐUR.

FAGRIHNAKUR NR. 3
 HAFNARFJARDAR BÆR
 1. OKTÓBER 1973
 RATA 451E KVALLAEI

STYPUKANTUR, M:1:1

RATA 451E KVALLAEI
 Magnússon FVEI