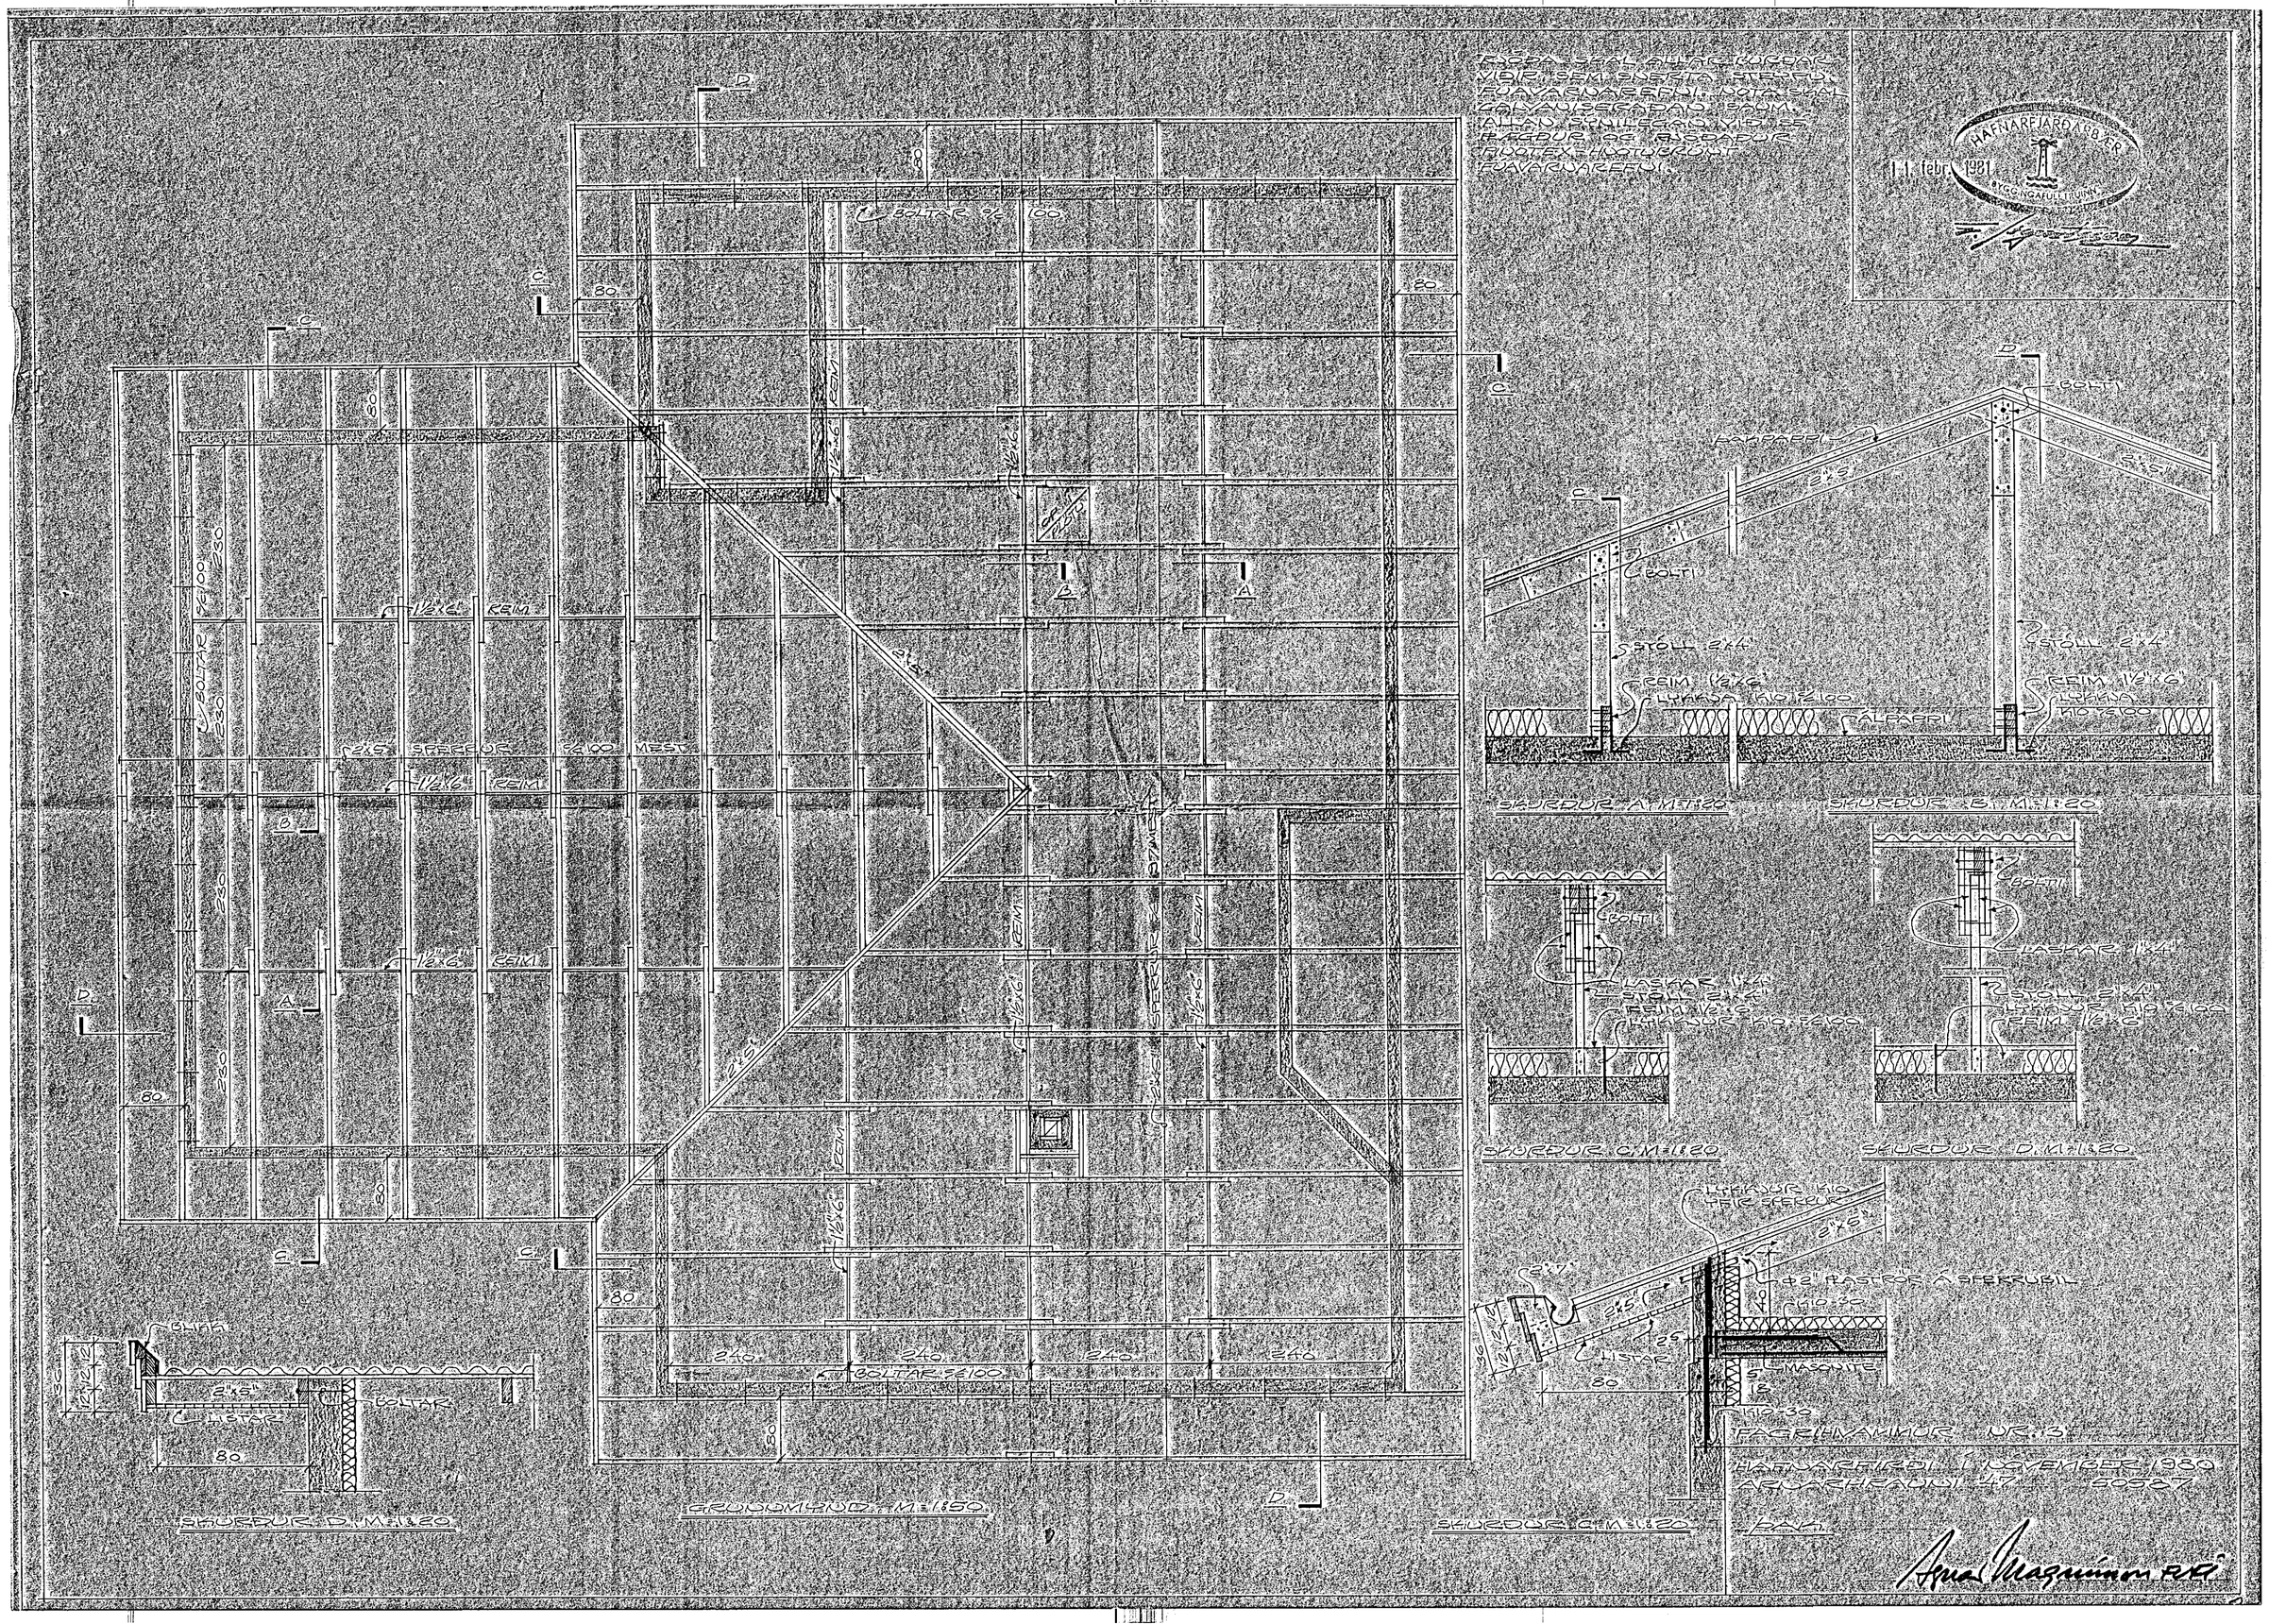

ÞJÓÐA SGAL ALLAR KURÐAR
VIÐIR SEM SNERTA STEYPU
FÚAVARNAREFNI. NOTA SGAL
GALVANISERAÐAN BAUM.
ALLAN ÞÉNILEGAN VIÐ ES
ÞÆGÐUR OG ÞÍSDAÐUR
PINOTEX-HNOTUBRÚNT
FÚAVARNAREFNI.
HAFNARFJARÐARBÆR
11. febr. 1981
BYGGINGAFULLTRÚINN
BOLTAR 9/100
REIM
SPERRUR 9/100 MEST
BOLTAR 9/100
SKURÐUR A M 1:20
SKURÐUR B M 1:20
SKURÐUR C M 1:20
SKURÐUR D M 1:20
SKURÐUR D M 1:20
GRUNNMYND M 1:50
SKURÐUR C M 1:20
BOLTI
STÓLL 2x4
REIM 1½x6
LYKKJA K10 9/100
ÁLPAPPI
LASKAR 1x4
STÓLL 2x4
REIM 1½x6
LYKKJUR K10 9/100
LYKKJUR K10 FÉIR SPERRUR
Ø2" PLASTRÓR Á SPERRUBIL
MASONITE
LISTAR
BLIKK
BOLTAR
FAGRIHVAMMUR NR. 3
HAFNARFIRÐI 1. NÓVEMBER 1980
ÁRNARHRAUNI 47 50587
ÞAK