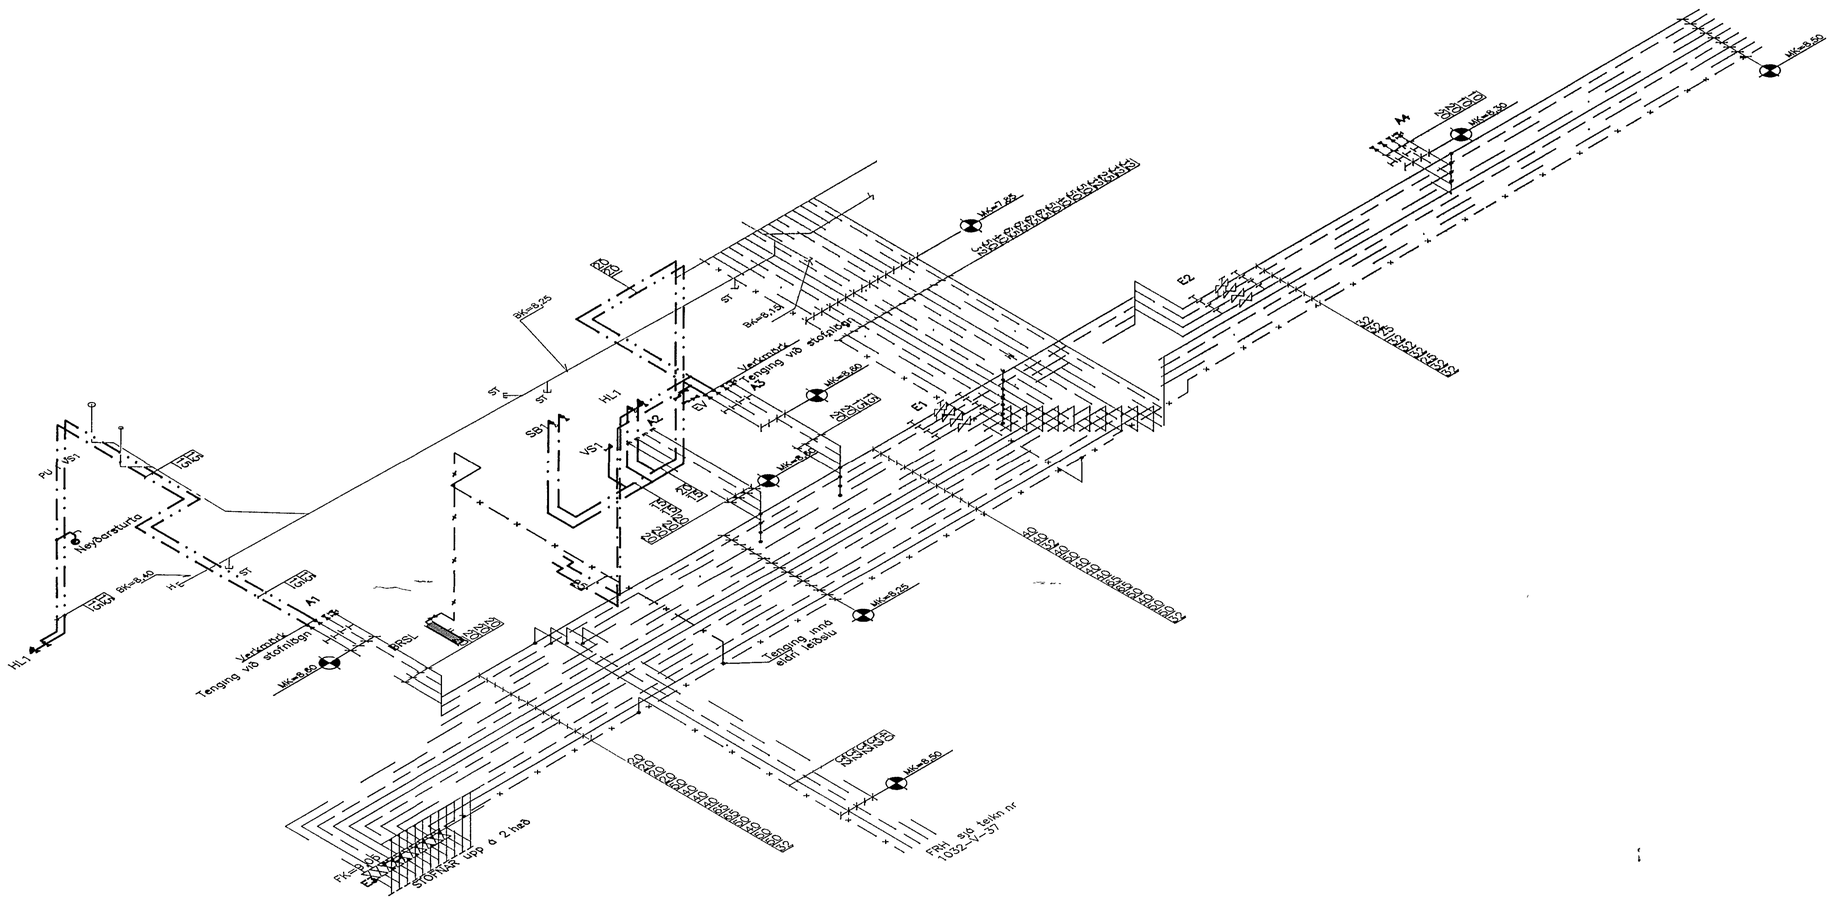

Skýringar

Sjá skýringar fyrir vatnslagnir á teikningu nr. 1032–V–102
Sjá skýringar og tákn á teikningu nr. 1032–V–01.
Sjá dæmigerðar sérmyndir á teikningu nr. 1032–V–03
og nr. 1032–V–04

1 0 1 2 3 4 5 m

HAFNARFJARÐARBÆR BYGGINGAFULLTRÚI 14-11-94 KÞ

NR	FJÖLDI	BREYTINGAR	DAGS	SAMÞ

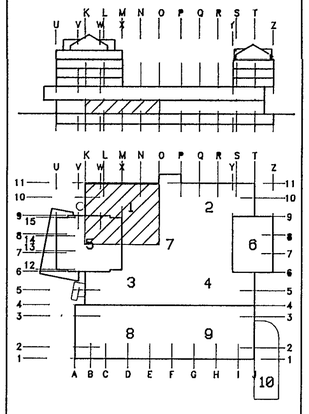

MIÐBÆR HAFNARFJARÐAR

FJARÐARGATA 13–15

ALMENNA VERKFRÆÐISTOFAN HF
FRV
FELLSMÚLA 26 – 108 REYKJAVÍK
SÍMI (91) 688100 FAX (91) 680284

HEITI
NEYSLUVATNSLAGNIR
1.HÆÐ, ÁTVR, 0101-0104
RÚMMYND, HL.1

MÁL 1:50

HANNAÐ	TEIKNAÐ	YFIRFARIÐ	SAMÞ.

DAGS 20/10 1994

TEIKNING NR. 1032–V–221

BREYTING NR.