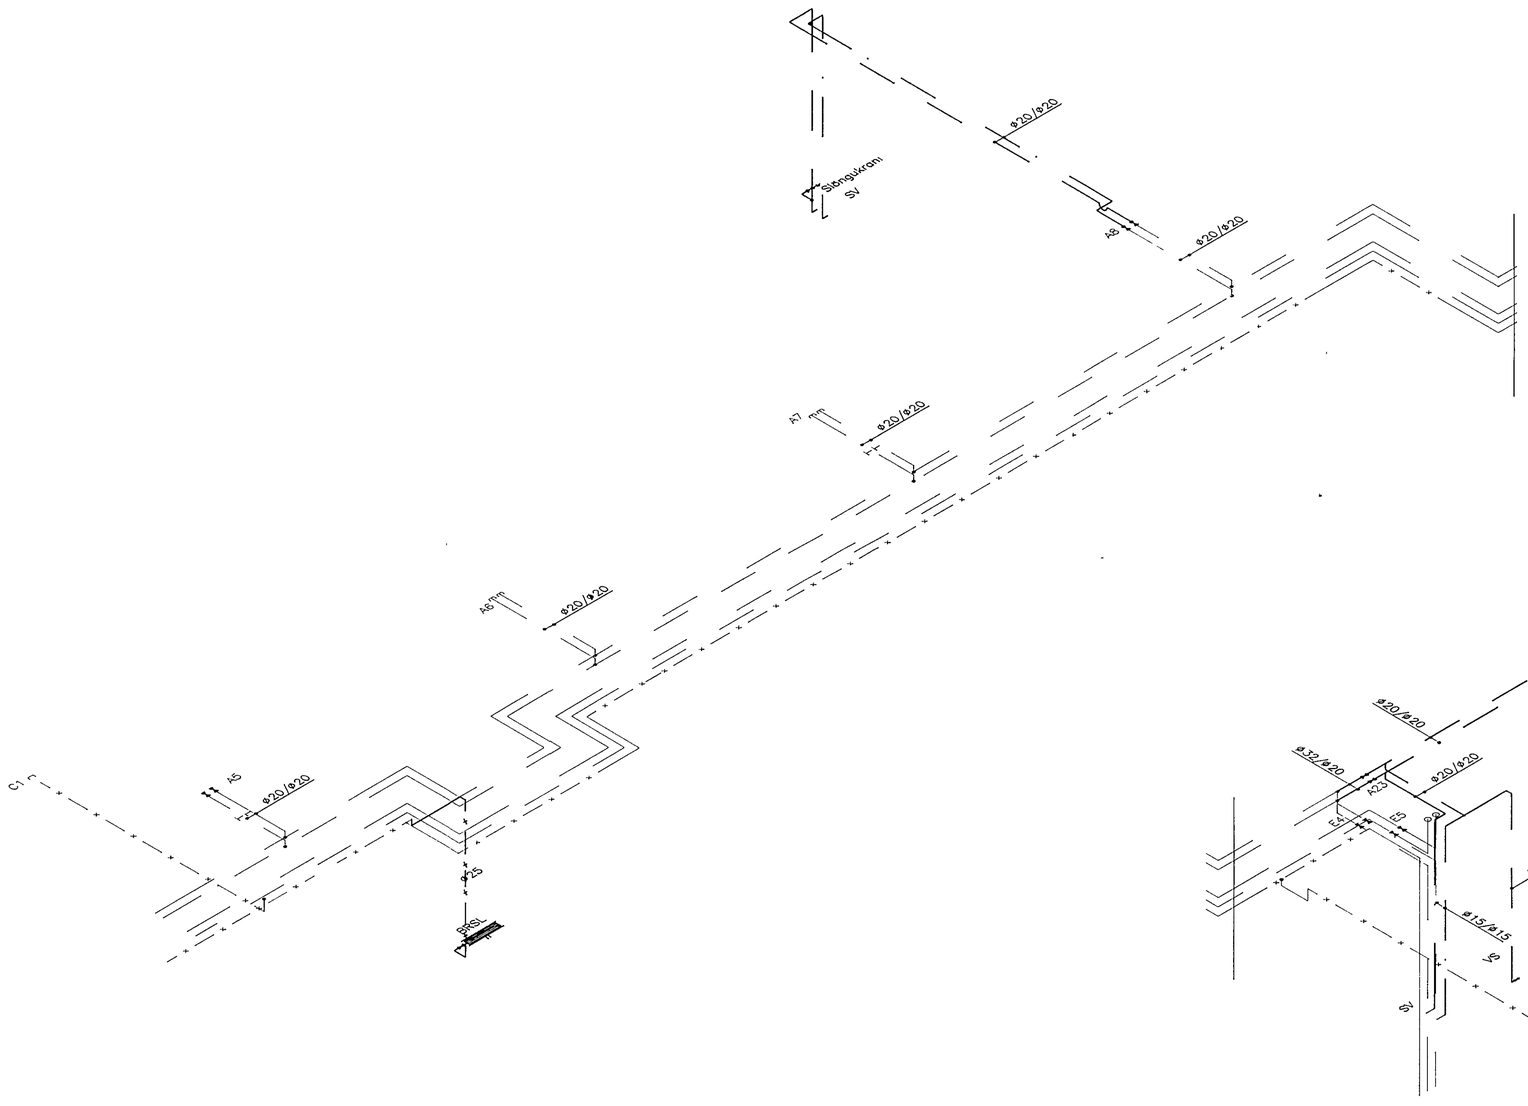

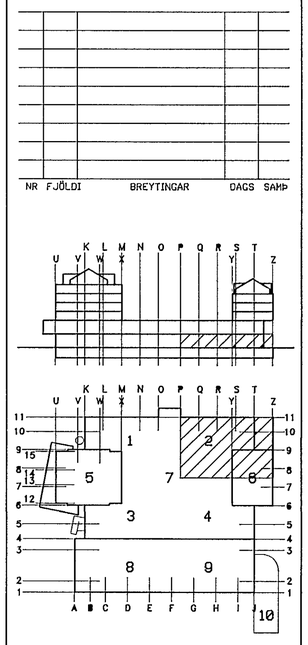

NR	FJÖLDI	BREYTINGAR	DAGS	SAMÞ

MIÐBÆR HAFNARFJARÐAR

FJARÐARGATA 13–15

ALMENNA VERKFRÆÐISTOFAN HF
FRV
FELLSMÚLA 26 – 108 REYKJAVÍK
SÍMI (91) 678100 FAX (91) 680284

HEITI

HREINLÆTISLAGNIR
1.HÆÐ, 0105, VERSLUN 10–11
RÚMMYND, HL.2

MÁL: 1 50

HANNAÐ	TEIKNAÐ	YFIRFARIÐ	SAMÞ
Rúbanka	Rúbanka	ÓA	SJ

DAGS: 13/09 1994

TEIKNING NR.: 1032–V–222

BREYTING NR.:

18. MAÍ 1994 HAFNARFJARÐARBÆR BYGGINGAFULLTRÚI

Skýringar

Sjá skýringar fyrir frárennslislagnir á teikningu.nr. 1032–V–101
Sjá skýringar fyrir vatnslagnir á teikningu nr 1032–V–102
Sjá skýringar og tákn á teikningu nr 1032–V–01.
Sjá dæmigerðar sérmyndir á teikningu nr 1032–V–03 og nr 1032–V–04

1 0 1 2 3 4 5 m