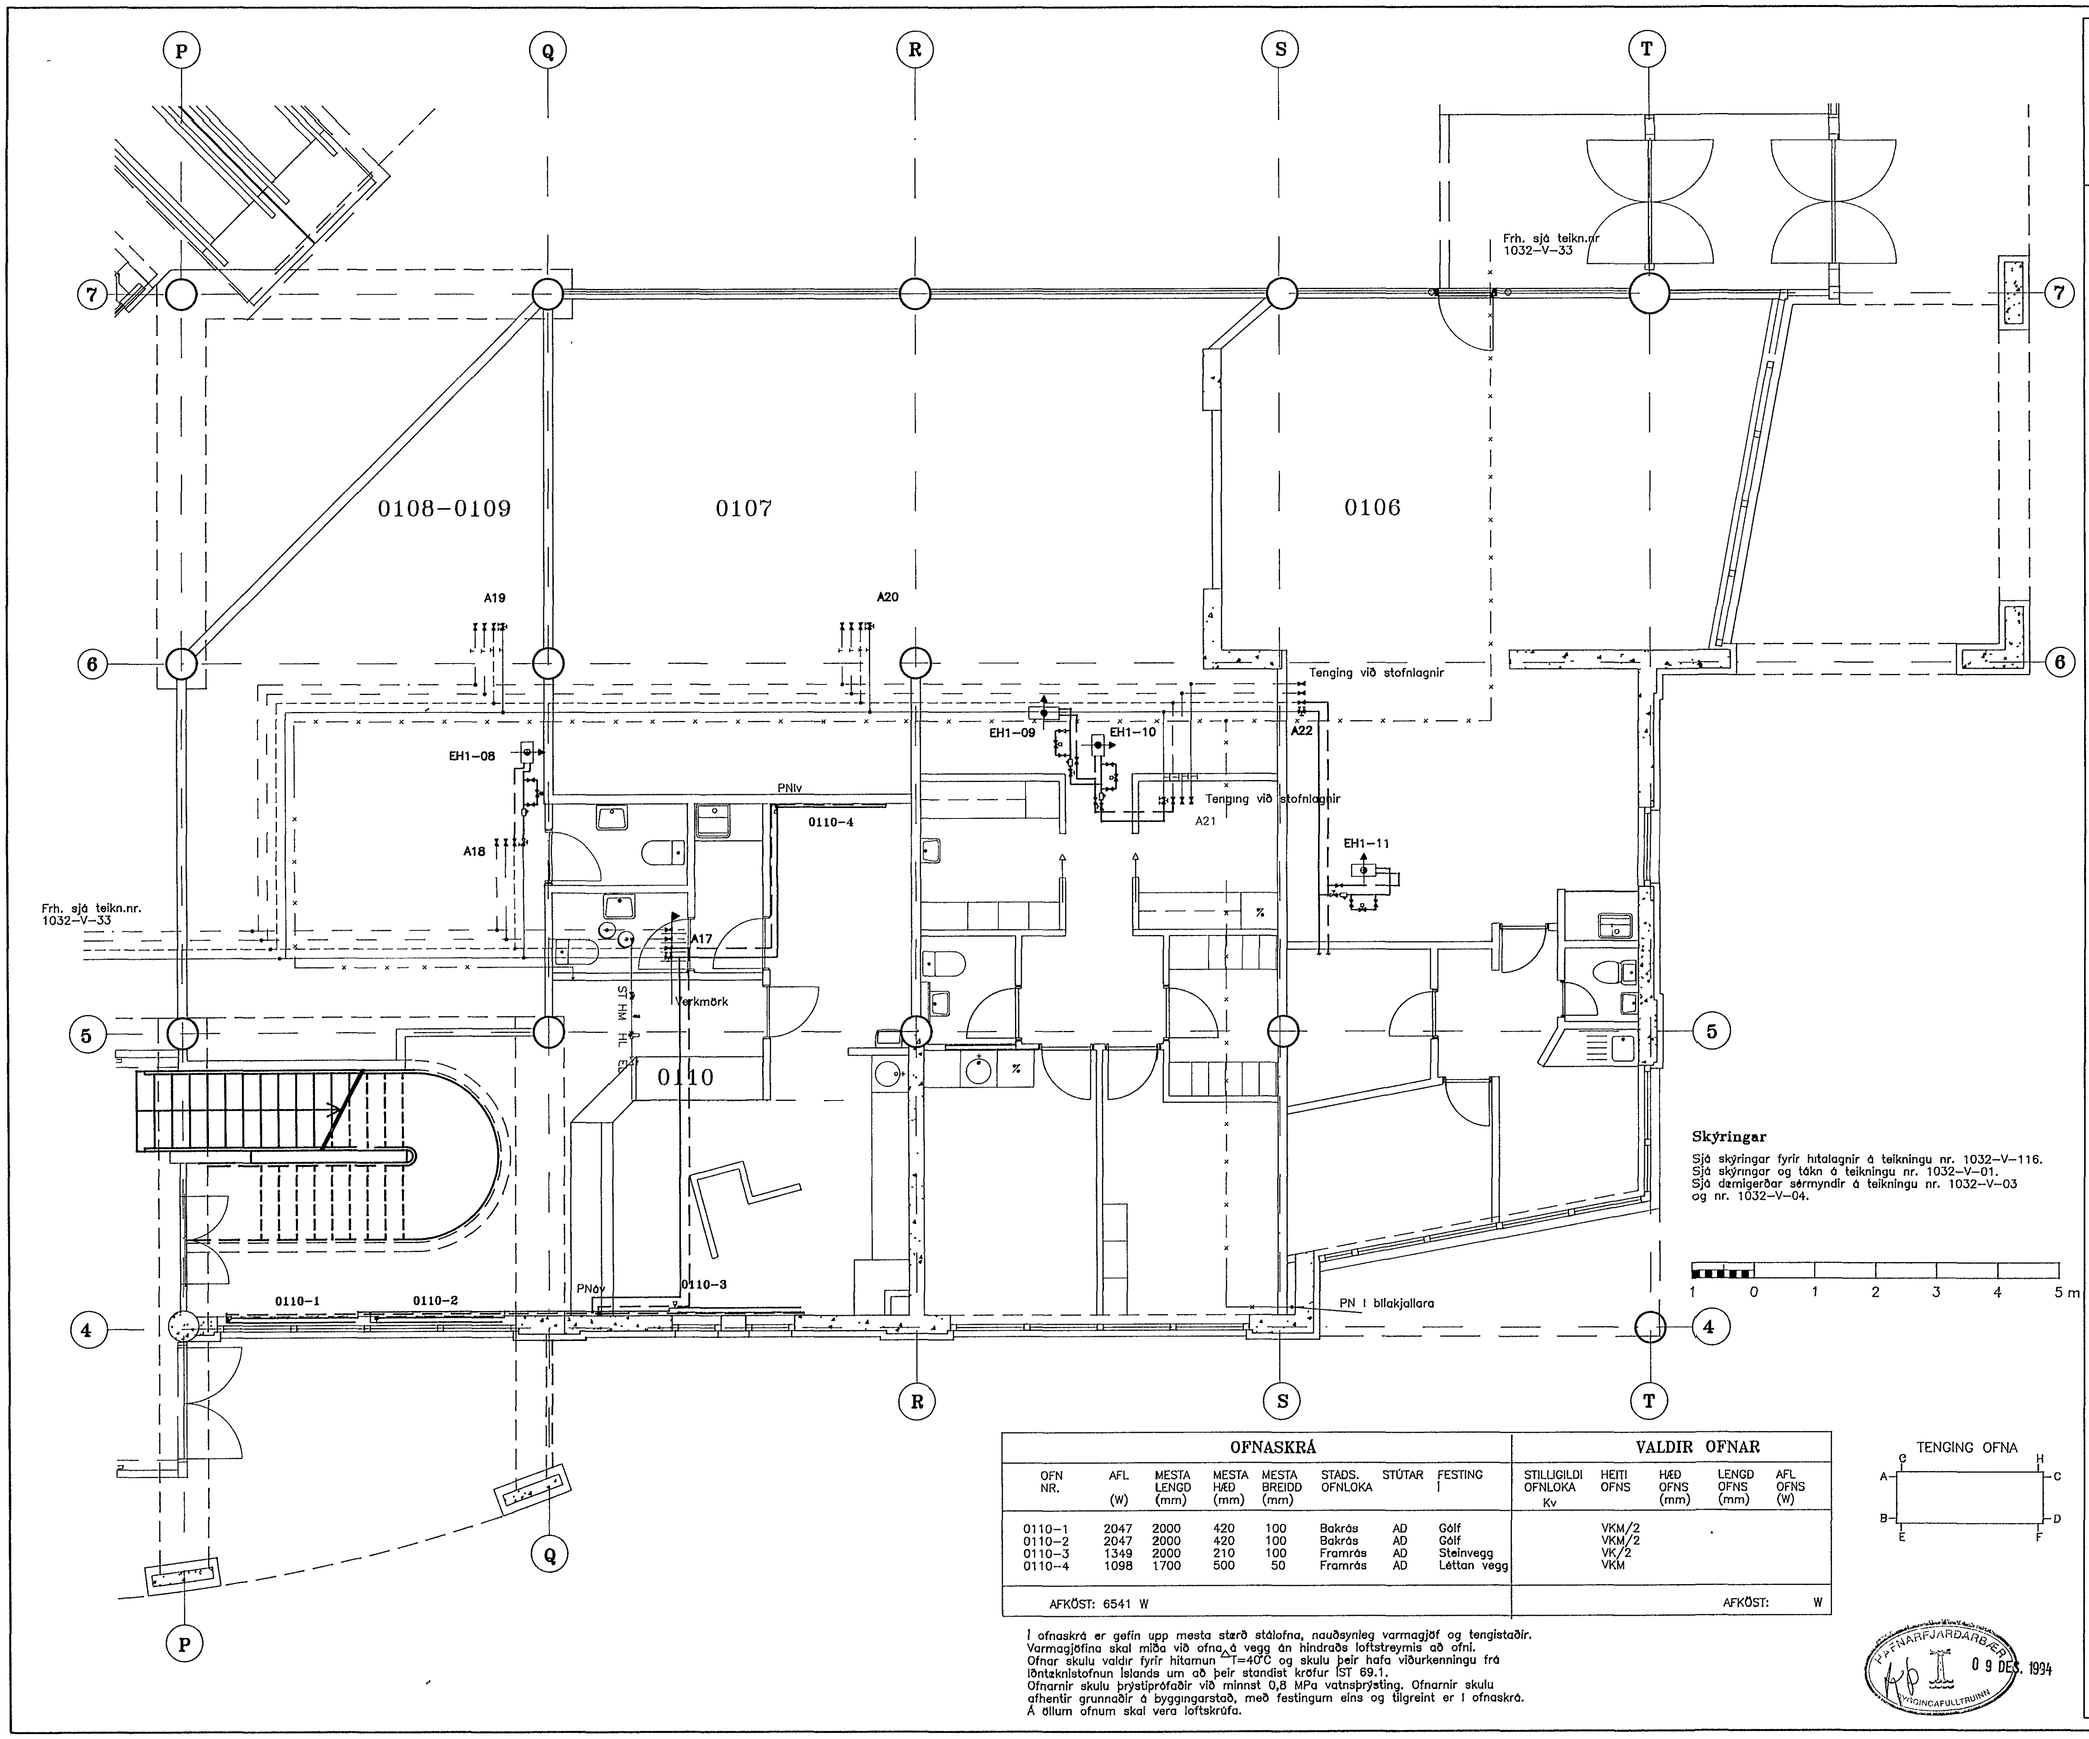

Skýringar

Sjá skýringar fyrir hitalagnir á teikningu nr. 1032–V–116.
Sjá skýringar og tákn á teikningu nr. 1032–V–01.
Sjá dæmigerðar sérmyndir á teikningu nr. 1032–V–03 og nr. 1032–V–04.

OFNASKRÁ								VALDIR OFNAR				
OFN NR.	AFL (W)	MESTA LENGD (mm)	MESTA HÆÐ (mm)	MESTA BREIDD (mm)	STADS. OFNLOKA	STÚTAR	FESTING	STILLIGILDI OFNLOKA Kv	HEITI OFNS	HÆÐ OFNS (mm)	LENGD OFNS (mm)	AFL OFNS (W)
0110–1	2047	2000	420	100	Bakrás	AD	Gólf		VKM/2			
0110–2	2047	2000	420	100	Bakrás	AD	Gólf		VKM/2			
0110–3	1349	2000	210	100	Framrás	AD	Steinvegg		VK/2			
0110–4	1098	1700	500	50	Framrás	AD	Léttan vegg		VKM			
AFKÖST: 6541 W											AFKÖST:	W

Í ofnaskrá er gefin upp mesta stærð stálofna, nauðsynleg varmagjöf og tengistaðir.
Varmagjöfina skal miða við ofna á vegg án hindraðs loftstreymis að ofni.
Ofnar skulu valdir fyrir hitamun $\Delta T=40^{\circ}C$ og skulu þeir hafa viðurkenningu frá löntæknistofnun Íslands um að þeir standist kröfur ÍST 69.1.
Ofnarnir skulu þrýstiþróaðir við minnst 0,8 MPa vatnsþrýsting. Ofnarnir skulu afhentir grunnaðir á byggingarstað, með festingum eins og tilgreint er í ofnaskrá.
Á öllum ofnum skal vera loftskrúfa.

TENGING OFNA

HAFNARFJARÐARBÆR
09 DES. 1994
BYGGINGAFULLTRÚINN

NR	FJÖLDI	BREYTINGAR	DAGS	SAMÞ

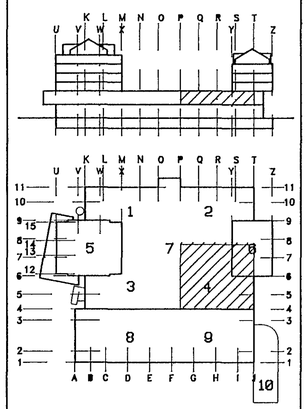

MIÐBÆR HAFNARFJARÐAR

FJARÐARGATA 13–15

ALMENNA VERKFRÆÐISTOFAN HF
FELLSMÚLA 26 – 108 REYKJAVÍK
SÍMI (91) 688100 FAX (91) 680254

HEITI:
HITALAGNIR
1.HÆÐ, 0106–0110
GRUNNMYND, HL.4

MÁL: 1:50

HANNAÐ	TEIKNAÐ	YFIRFARIÐ	SAMÞ.
		'04	SJ

DAGS: 30/11 1994

TEIKNING NR.: 1032–V–234

BREYTING NR.: