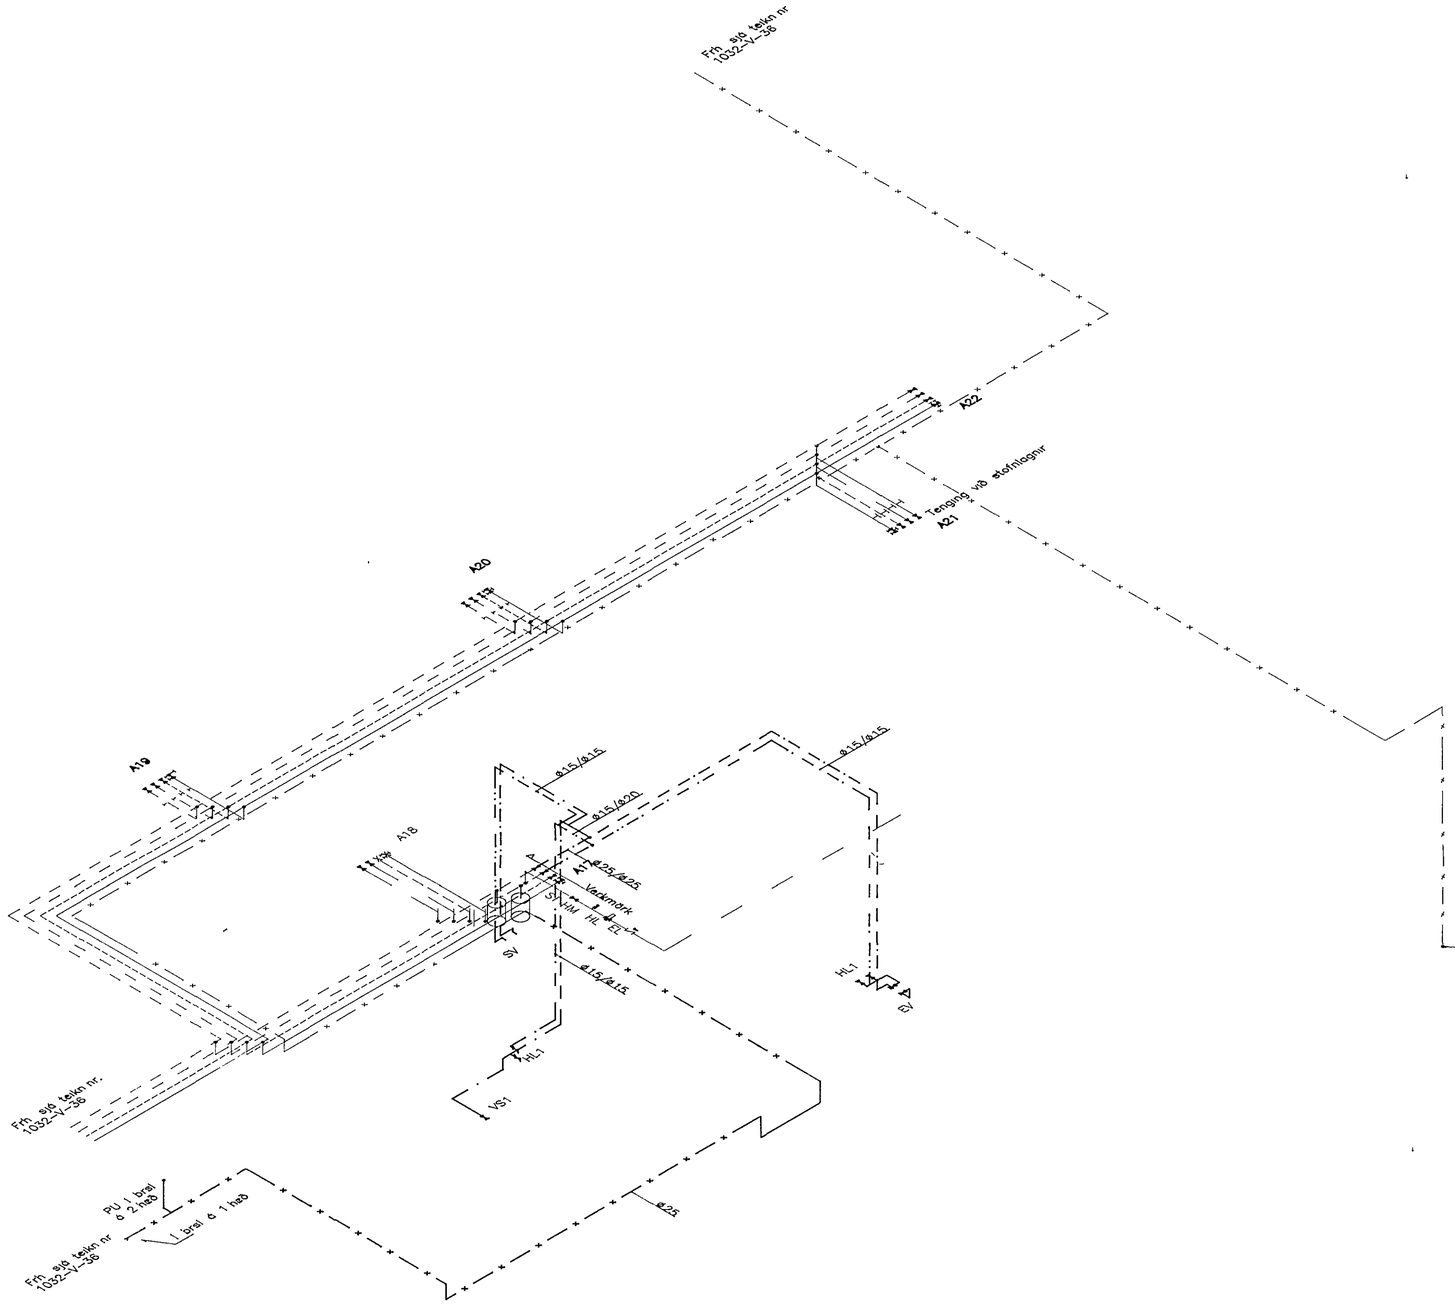

NR	FJÖLDI	BREYTINGAR	DAGS	SAMÞ

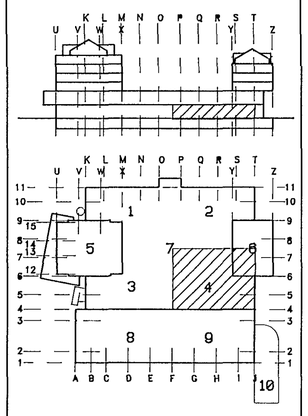

MIÐBÆR HAFNARFJARÐAR

FJARÐARGATA 13–15

HAFNARFJARÐARBÆR 09 DES. 1994 TÆKNISVIÐ AÐALUPPDRÁTTUR

ALMENNA VERKFRÆÐISTOFAN HF
FELLSMÚLA 26 – 108 REYKJAVÍK
SÍMI (91) 688100 FAX (91) 680264

HEITI

NEYSLUVATNSLAGNIR
1.HÆÐ, 0110
RÚMMYND, HL4.

MÁL: 1 50

HANNAÐ	TEIKNAÐ	YFIRFARIÐ	SAMÞ
RHávarðs	RHávarðs	Þrá	SJ

DAGS: 05/12 1994

TEIKNING NR.: 1032–V–224

BREYTING NR.:

Skýringar

Sjá skyringar fyrir vatnslagnir á teikningu nr. 1032–V–102
Sjá skyringar og tákn á teikningu nr 1032–V–01.
Sjá dæmigerðar sérmyndir á teikningu nr. 1032–V–03
og nr 1032–V–04

1 0 1 2 3 4 5 m