
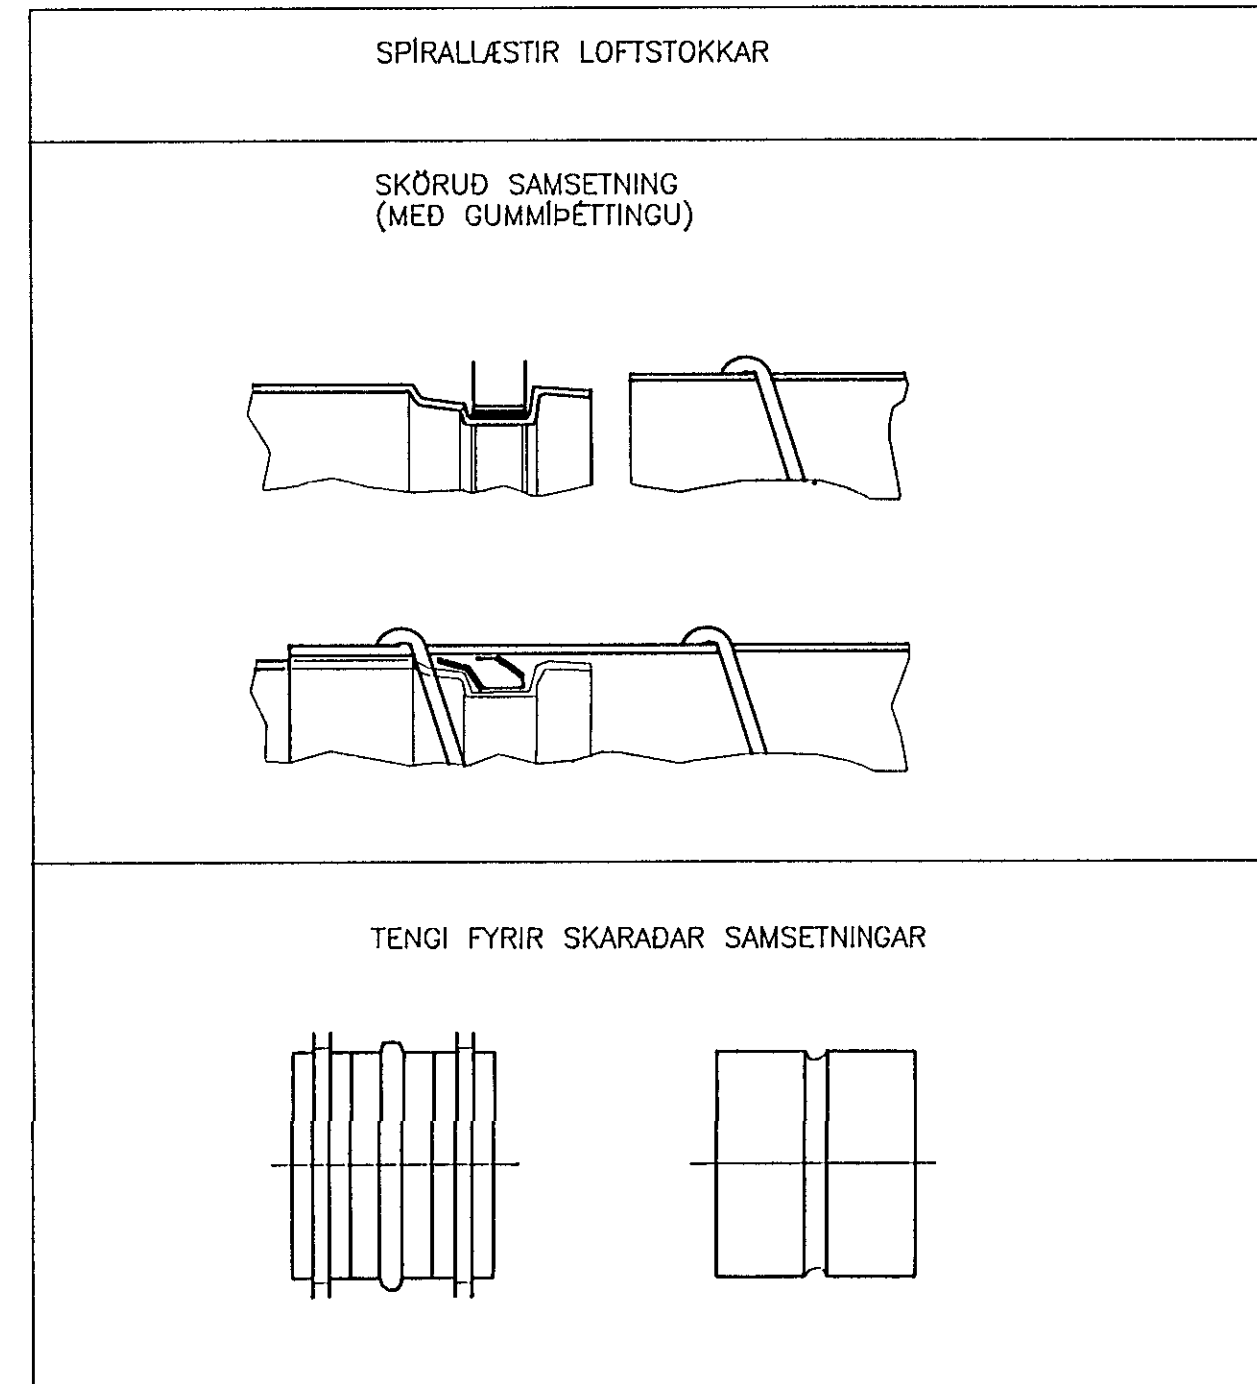
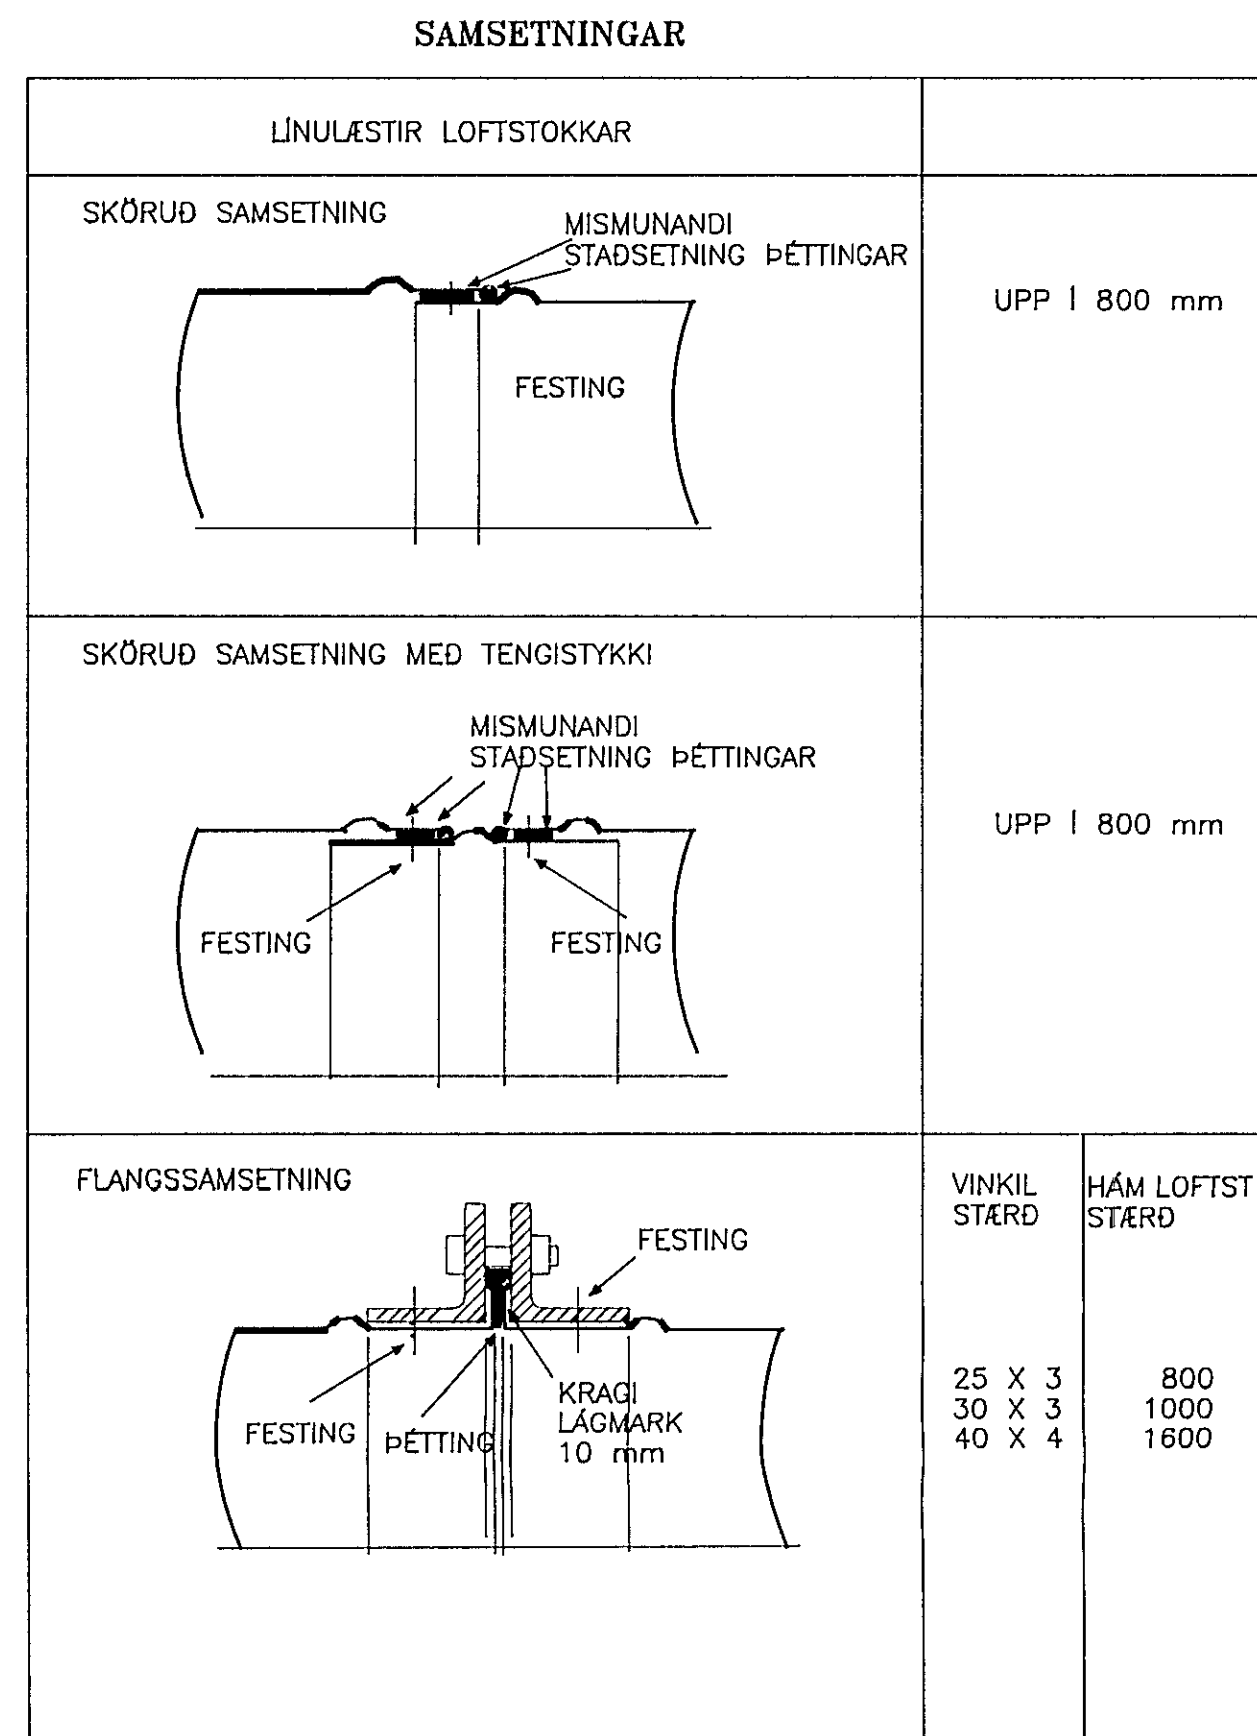
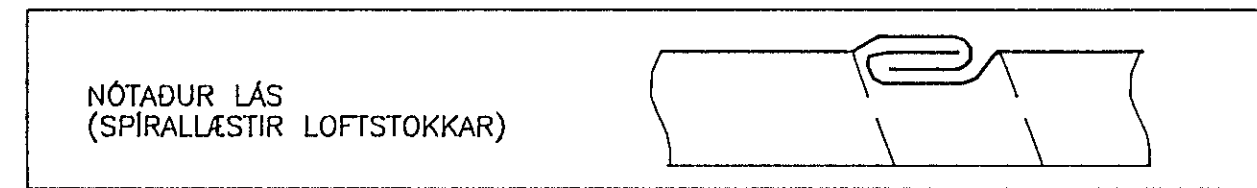


**SMÍÐI SÍVALRA LOFTSTOKKA  
ÚR GALVANHÚÐUÐU STÁLI**

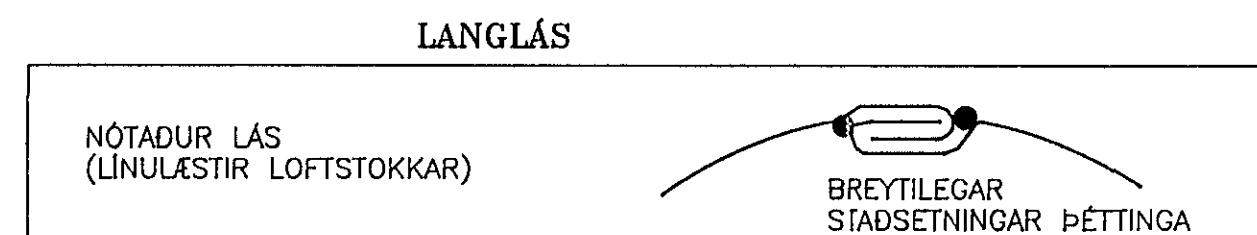

**EFNISÞYKKTIR OG STYRKTARKRÖFUR FYRIR SÍVALRA LOFTSTOKKA OG TENGISTYKKI**

LANGLÆSTIR LOFTSTOKKAR		
ÞVERMÁL mm	MIN. EFNIS-ÞYKKT - mm	STYRKTARKRAFA (MIN)
≤ 200	0.6	
224-710	0.8	
800-1000	1.0	30X3 STÁLVINKILL C/C 1250
1120-1600	1.25	40X4 STÁLVINKILL C/C 1250

SPÍRALLÆSTIR LOFTSTOKKAR		
ÞVERMÁL mm	MIN. EFNIS-ÞYKKT - mm	STYRKTARKRAFA (MIN)
≤ 250	0.5	
250-355	0.6	
400-500	0.6	SKRUFÍNULAGA BYLGJUSTYRKING
560-800	0.7	SKRUFÍNULAGA BYLGJUSTYRKING
900-1250	0.9	SKRUFÍNULAGA BYLGJUSTYRKING
1400-1600	1.25	SKRUFÍNULAGA BYLGJUSTYRKING


  

TENGISTYKKI SÍVALRA LOFTSTOKKA		
ÞVERMÁL mm	MIN. EFNIS-ÞYKKT - mm	
≤ 400	0.6	
450-600	0.7	
630-1250	0.9	
1400-1600	1.25	

**SKÝRINGAR FYRIR SMÍÐAKRÖFUR SÍVALRA LOFTSTOKKA.**

- SMÍÐAKRÖFUR SÍVALRA LOFTSTOKKA ERU FYRIR LÁGBRÝSTIFLOKK OG MILLIÞRÝSTIFLOKK (500Pa OG 1000Pa)
- LANGLÁS Á LÍNULÆSTUM LOFTSTOKKUM SKAL VERA MED ÞÉTTINGU LÁS Á SPÍRALLÆSTUM LOFTSTOKKUM ÞURFA EKKI AD VERA MED ÞÉTTINGU
- SMÍÐAKRÖFUR FYRIR LANGLÆSTA LOFTSTOKKA ERU Í SAMRÆMI VID STAÐLADAR KRÖFUR Í DW/142 FRÁ "THE UNITED KINGDOM HEATING AND VENTILATING CONTRACTORS ASSOCIATION"
- SMÍÐAKRÖFUR FYRIR SPÍRALLÆSTA LOFTSTOKKA OG TENGISTYKKI ERU SAMKVÆMT DÖNSKUM STAÐLI, DS 447

**UPPHENGJUR**

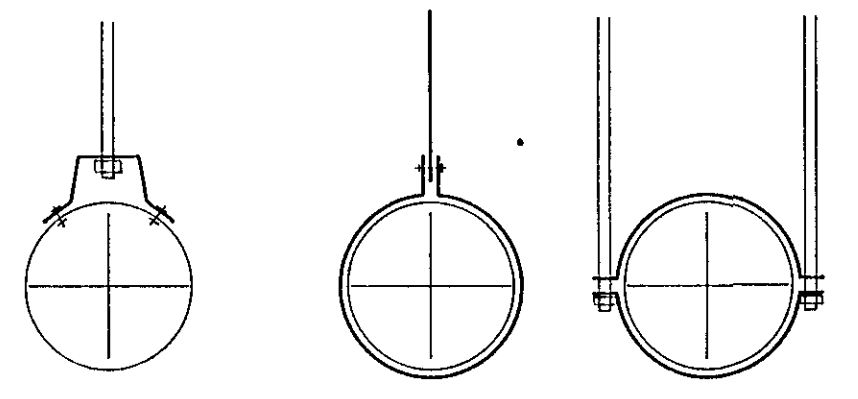


UPPHENGI LÁRETTRA SÍVALRA LOFTSTOKKA

**SKÝRINGAR FYRIR UPPHENGJUR LOFTSTOKKA.**


- FESTINGAR LOFTSTOKKA SKULU VERA UR GALVANHÚDUÐU STÁLI. UPPHENGJUR SKULU VERA TEINAR EDA FLATJARN MED A.M.K. 50 mm<sup>2</sup> ÞVERSKURDARFLATARMÁLI. HÁMARKSBIL MILLI FESTINGA SKAL VERA 2 m LÁGMARKS ÞVERMÁL MURBOLTA SKAL VERA 8 mm OG LÁGMARKS BORDÝPT SKAL VERA 40 mm.
- FESTING SKAL VERA INNAN VID 500 mm FRÁ BEYGJUM Á LÁRETTUM STOKKUM OG INNAN VID 1000 mm FRÁ GREINUM
- FYLGJA SKAL FYRIRMÆLUM FRAMLEIÐENDA VERKSMÍÐJUFRAMLEIÐRA FESTINGA UM HÁMARKSÁLAG 0 FL
- GUMMIÞUDA SKAL SETJA Á MILLI FESTINGAR OG LOFTSTOKKS ÞAR SEM HETTA ER Á AD TITRINGUR OG HÁVADI BERIST ÚT Í ADLIGGJANDI BYGGINGARHLUTA, T D VID BLÁSARA OG VIFTUR

A	1	Breyting á texta.	3/10/94	04
NR	FJÖLDI	BREYTINGAR	DAGS	SAMP

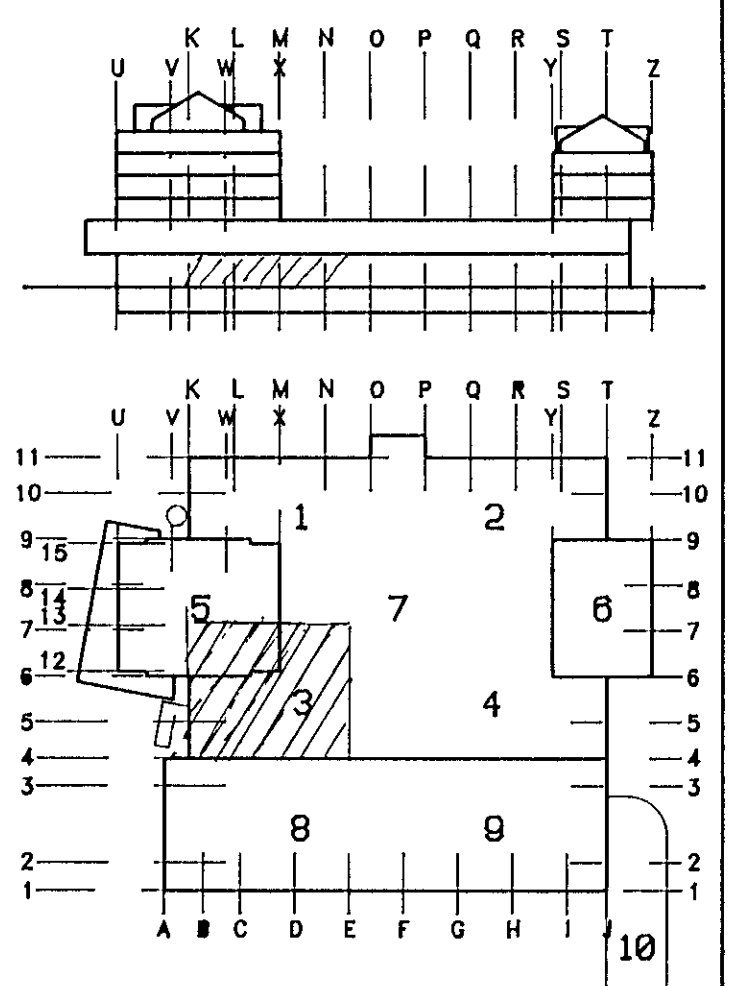

**BÚNAÐARBANKI ÍSLANDS**  
FJARÐARGATA 13-15

**ALMENNA VERKFRÆÐISTOFAN HF**  
FELLSMÓLA 26 - 108 REYKJAVÍK  
SÍMI (91) 888100 FAX (91) 880284

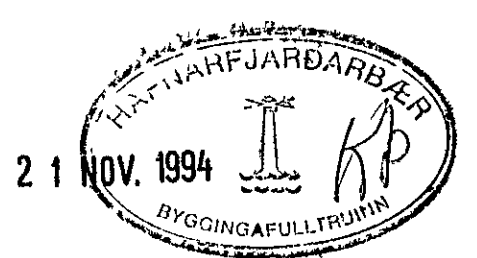

HEITI: **LOFTRÆSING**

DÆMIGERDAR SÉRMYNDIR

MAÐ: / / / /

HAUÐAG: *Bláts* TEIÐNAG: *Bláts* YFIRMAÐ: *OA* SAMP: *31*

DAGS: 05/10 1994

TEIÐING NR: **1032-L-493** BREYTING NR: **A**

*Stikilid er samþ. hönnuðar stofuþegnis*