


VERSLUN 0114  
M. 1:50


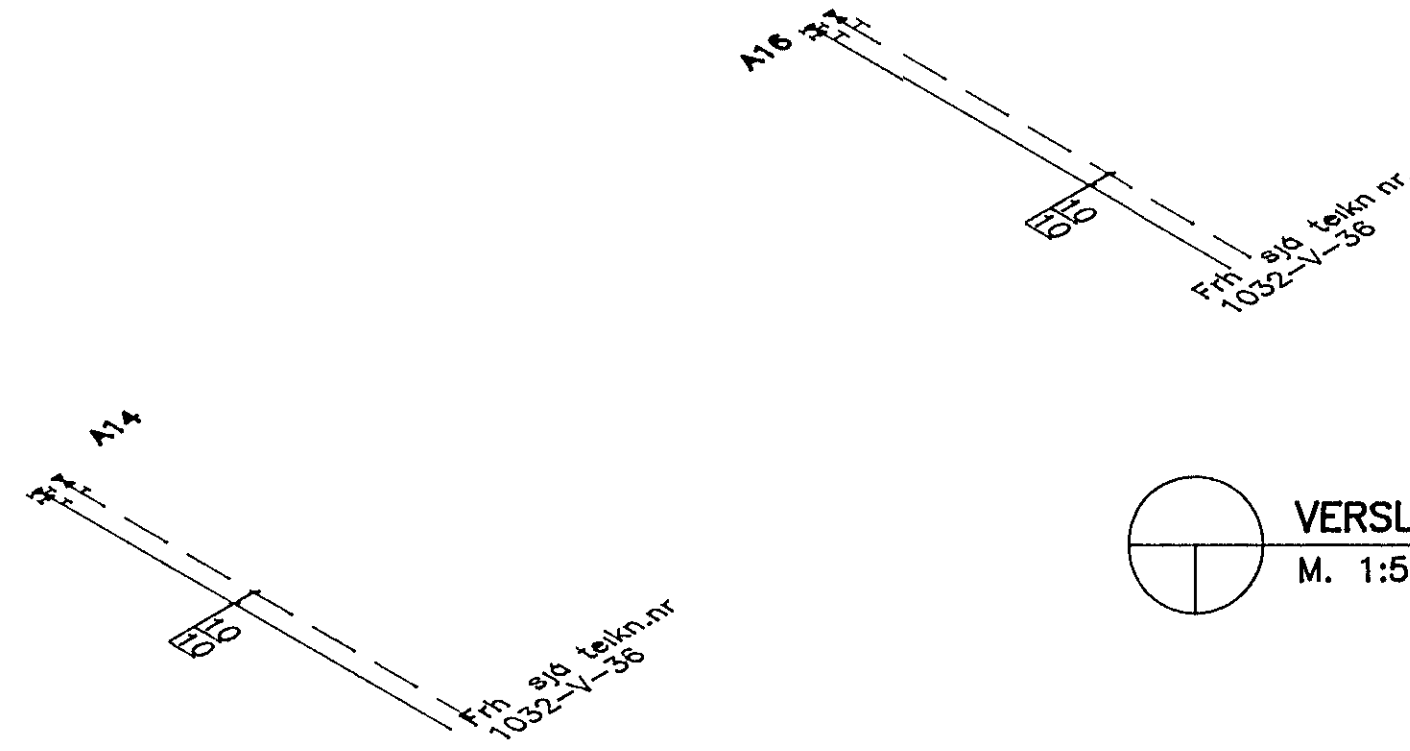


VERSLUN 0112  
M. 1:50


VERSLUN 0113  
M. 1:50

**Skýringar**

Sjá skýringar fyrir hitalagnir á teikningu nr. 1032-V-116  
Sjá skýringar og tákni á teikningu nr. 1032-V-01  
Sjá dæmigerðar sérmyndir á teikningu nr. 1032-V-03  
og nr. 1032-V-04.

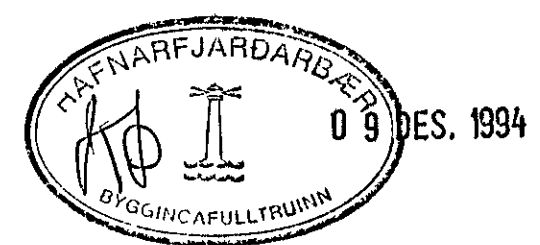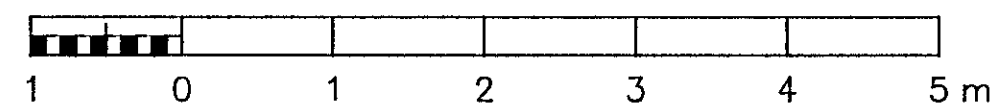

NR.	FJÖLDI	BREYTINGAR	DAGS	SAHF.

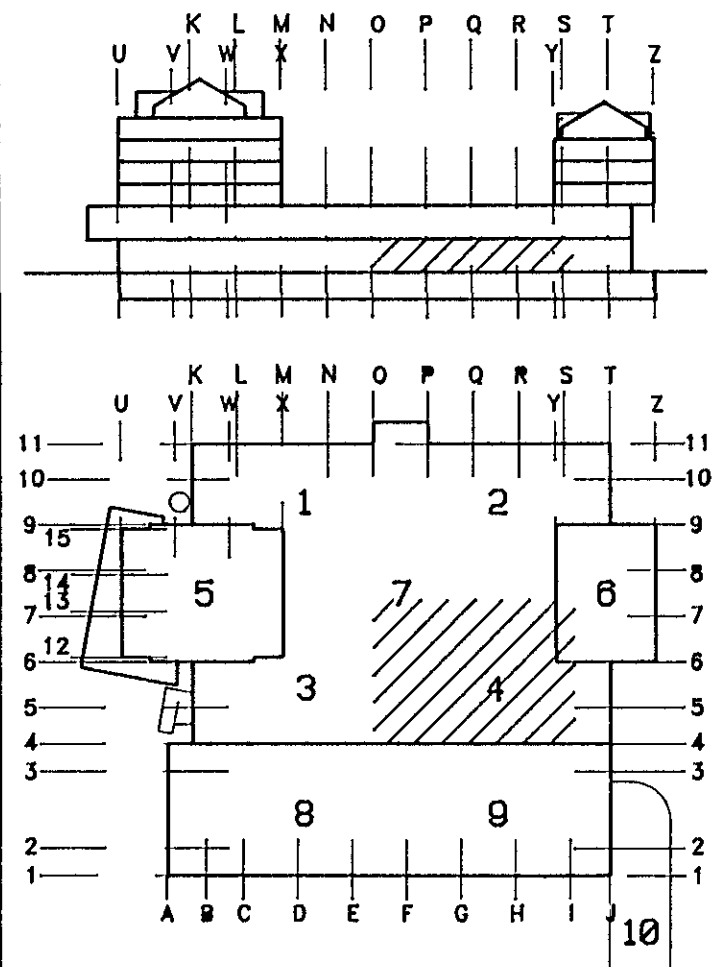

**MIDBÆR**  
**HAFNARFJARÐAR**  
FJARÐARGATA 13-15

**ALMENNA**  
**VERKFRÆÐISTOFAN HF**  
FELLSMÚLA 26 - 108 REYKJAVÍK  
SÍMI (91) 668100 FAX (91) 680284

HITALAGNIR  
1.HÆÐ, VERSLANIR 0112-0114  
RÚMMYND, HL.3

SKAL	1:50	/	/	/	/
HAHAÐ	TEIKNAD	YFIRFARÐ	SAHF.		
DAGS	05/12 1994				
TEIKNING NR.	1032-V-243	BREYTING NR.			