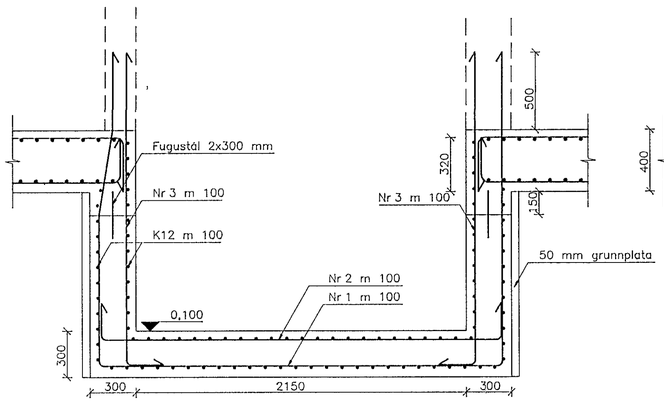

1 SNIÐ 110 119 M 1.20

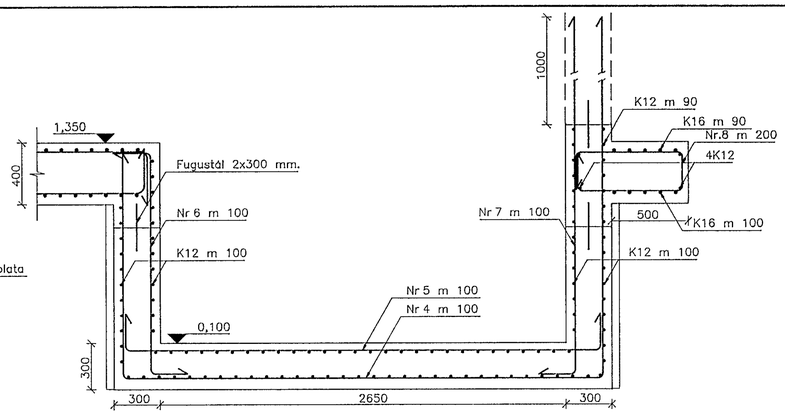

2 SNIÐ 110 119 M 1:20

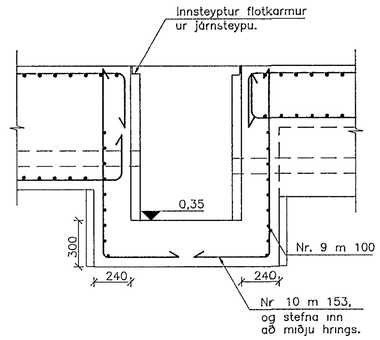

3 SNIÐ 110 119 113 M 1:20

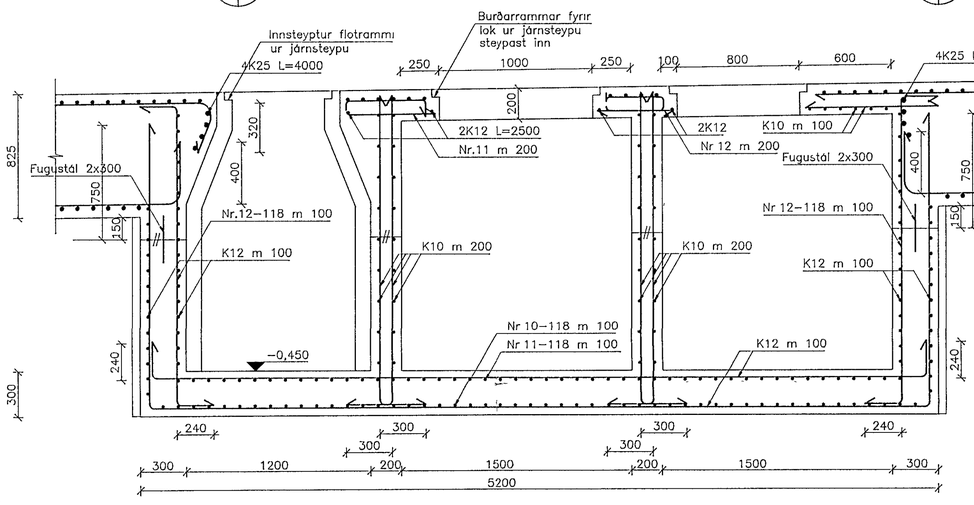

4 SNIÐ 110 119 112 M 1:20

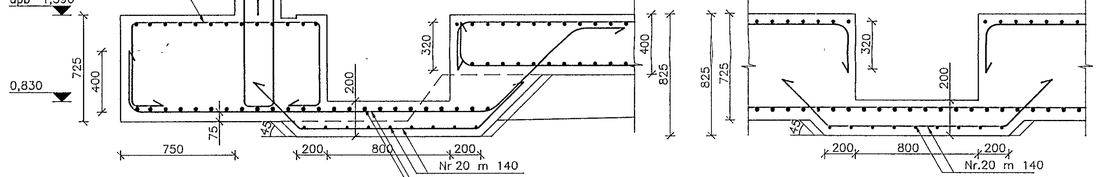

7 SNIÐ 114 119 M 1:20

8 SNIÐ 114 119 M 1:20

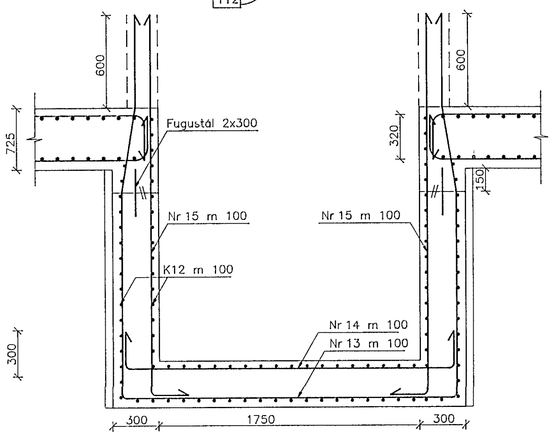

5 SNIÐ 114 119 M 1.20

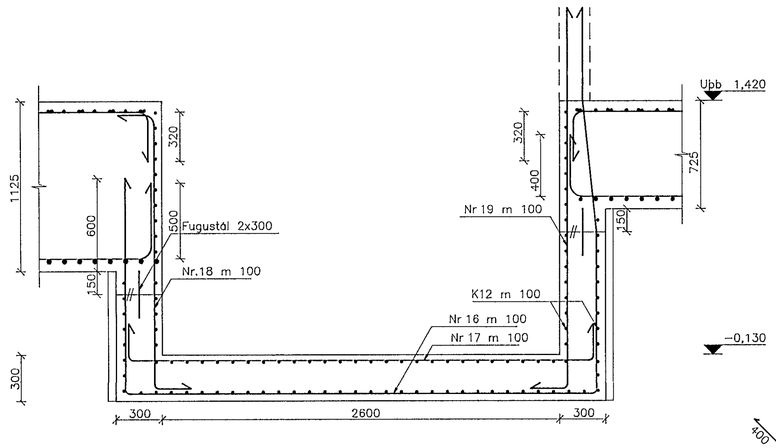

6 SNIÐ 114 119 M 1:20

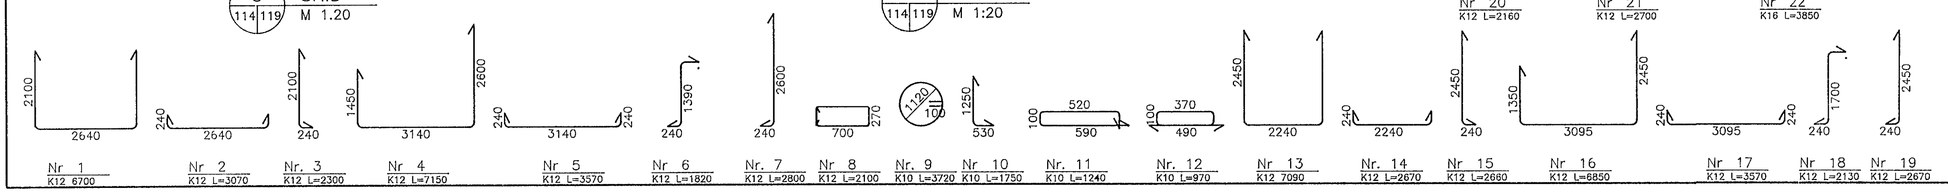

Nr 1	Nr 2	Nr. 3	Nr 4	Nr 5	Nr 6	Nr. 7	Nr 8	Nr. 9	Nr 10	Nr. 11	Nr. 12	Nr 13	Nr. 14	Nr 15	Nr 16	Nr 17	Nr 18	Nr 19
K12 6700	K12 L=3070	K12 L=2300	K12 L=7150	K12 L=3570	K12 L=1820	K12 L=2800	K12 L=2100	K10 L=3720	K10 L=1750	K10 L=1240	K10 L=970	K12 7090	K12 L=2670	K12 L=2660	K12 L=6850	K12 L=3570	K12 L=2130	K12 L=2670

Nr 20	Nr 21	Nr 22
K12 L=2160	K12 L=2700	K16 L=3850

NR	FJÖLDI	BREYTINGAR	DAGS	SAMÞ

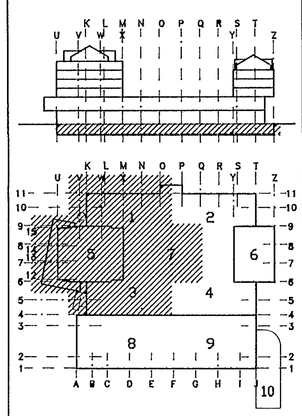

MIÐBÆR HAFNARFJARÐAR

FJARÐARGATA 13-15

ALMENNA VERKFRÆÐISTOFAN HF
FELLSMÚLA 26 – 108 REYKJAVÍK
SÍMI (91) 678100 FAX (91) 680284

24 MAÍ 1993 HAFNARFJARÐARBÆR BYGGINGAFULLTRÚINN

HEITI
BURÐARVIRKI
O. HÆÐ. HLUTI 1,3,5,7
BOTNPLATA. SÉRMYNDIR, SNIÐ

MÁL	HANNAÐ	TEIKNAÐ	YFIRFARIÐ	SAMÞ.
1:20	G.S	G.S		

DAGS 18/05 1993

TEIKNING NR. 1032-B-119 BREYTING NR.