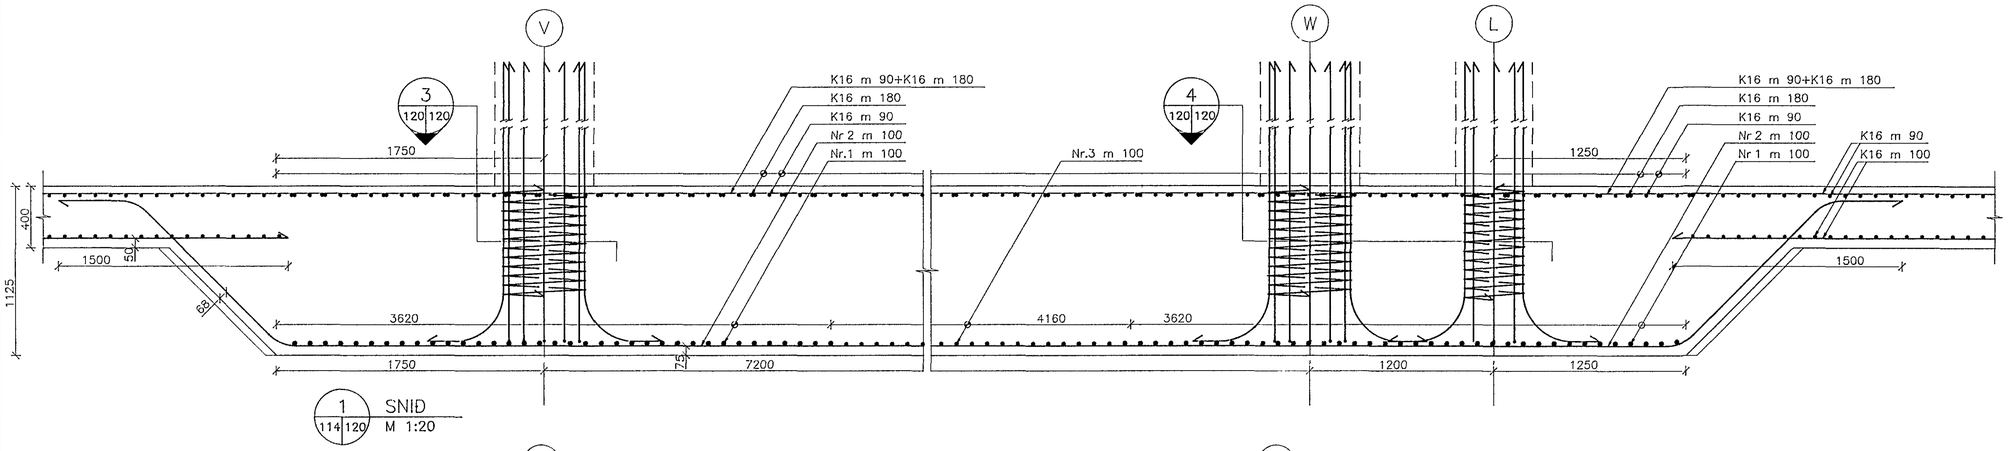

1 SNIÐ 114 120 M 1:20

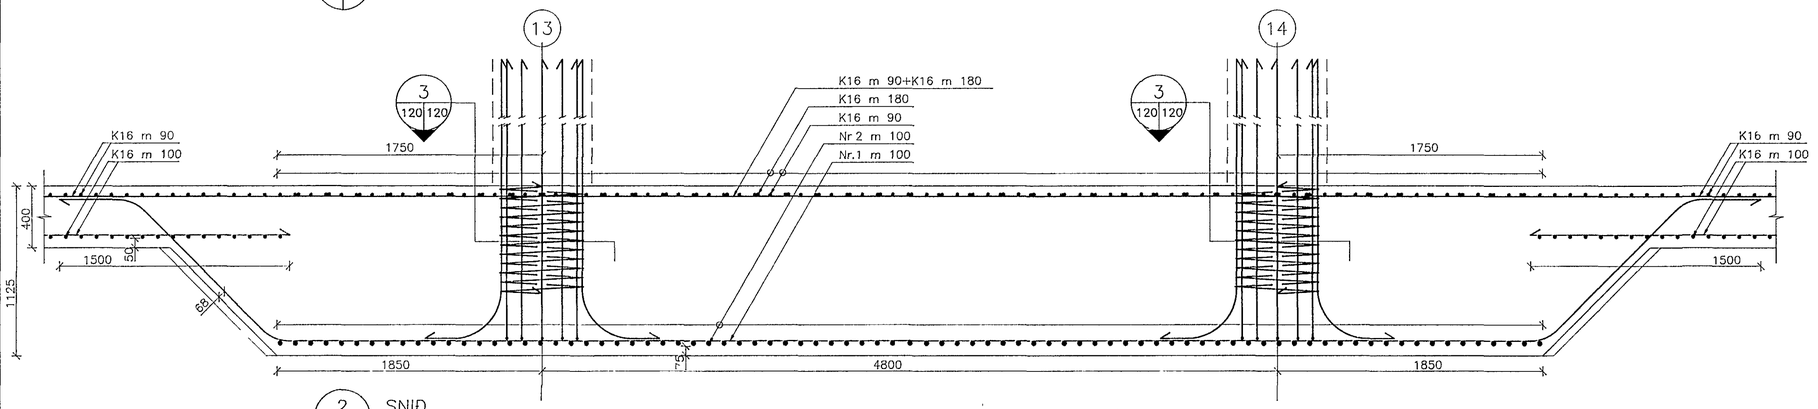

2 SNIÐ 114 120 M 1:20

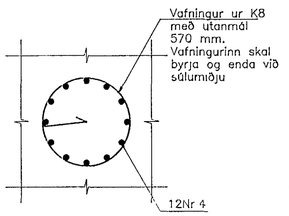

3 SNIÐ 120 120 M 1:20

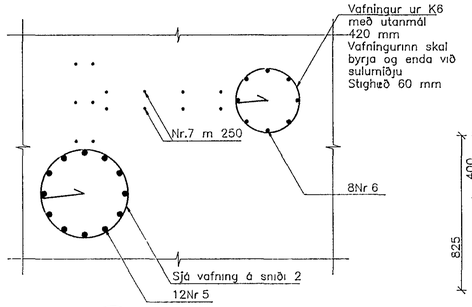

4 SNIÐ 120 120 M 1:20

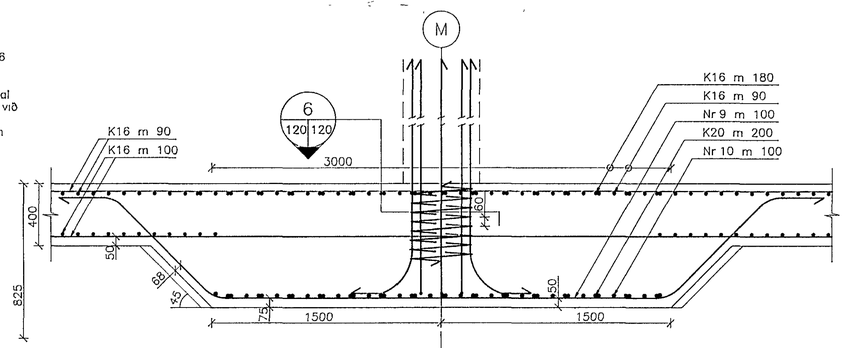

5 SNIÐ 114 120 M 1:20

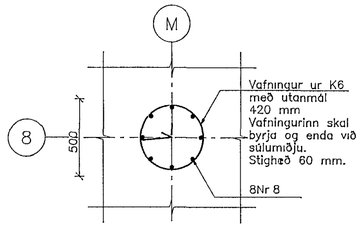

6 SNIÐ 120 120 M 1:20

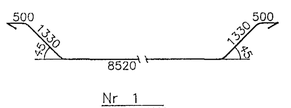

Nr 1
K25 L=12000

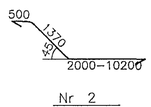

Nr 2
K25 L=Breytil

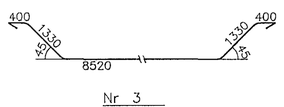

Nr 3
K20 L=12000

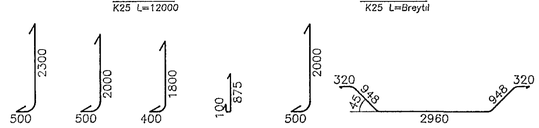

Nr 4 K32 L=2600 | Nr. 5 K25 L=2340 | Nr. 6 K20 L=2100 | Nr 7 K10 L=1000 | Nr 8 K32 L=2300 | Nr. 9 K16 L=5500

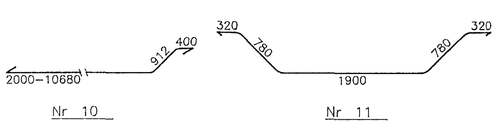

Nr 10
K20 L=Breytil

Nr 11
K16 L=4100

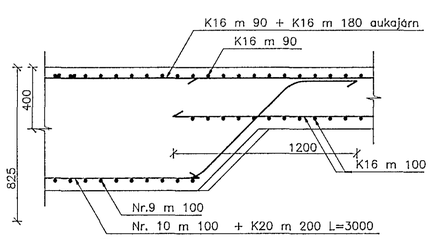

7 SNIÐ 110 120 114 M 1:20

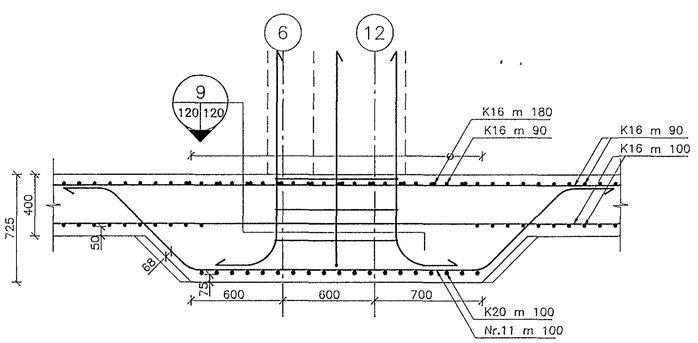

8 SNIÐ 115 120 M 1:20

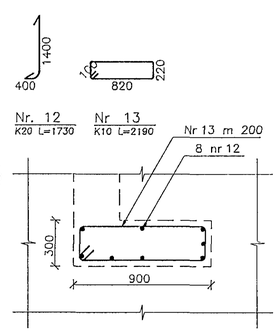

Nr. 12 K20 L=1730 | Nr 13 K10 L=2190

9 SNIÐ 120 120 M 1:20

NR	FJÖLDI	BREYTINGAR	DAGS	SAMÞ

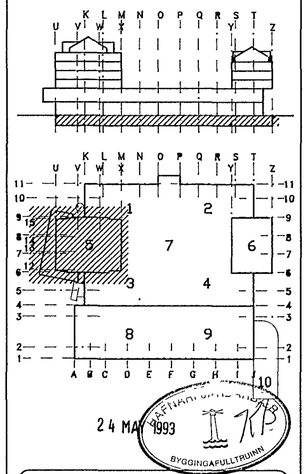

24 MAÍ 1993
HAFNARFJARÐAR BÆJARFÓGETI BYGGINGAFULLTRÚINN

MIÐBÆR HAFNARFJARÐAR

FJARÐARGATA 13–15

ALMENNA VERKFRÆÐISTOFAN HF
FELLSMÚLA 26 – 108 REYKJAVÍK
SÍMI (91) 678100 FAX (91) 680284

HEITI:
BURÐARVIRKI
O. HÆÐ. HLUTI 5
BOTNPLATA. SÉRMYNDIR, SNIÐ

MÁL	HANNAÐ	TEIKNAÐ	YFIRFARIÐ	SAMÞ.
1:20	G S	G.S		

DAGS 18/05 1993

TEIKNING NR. 1032–B–120 BREYTING NR.