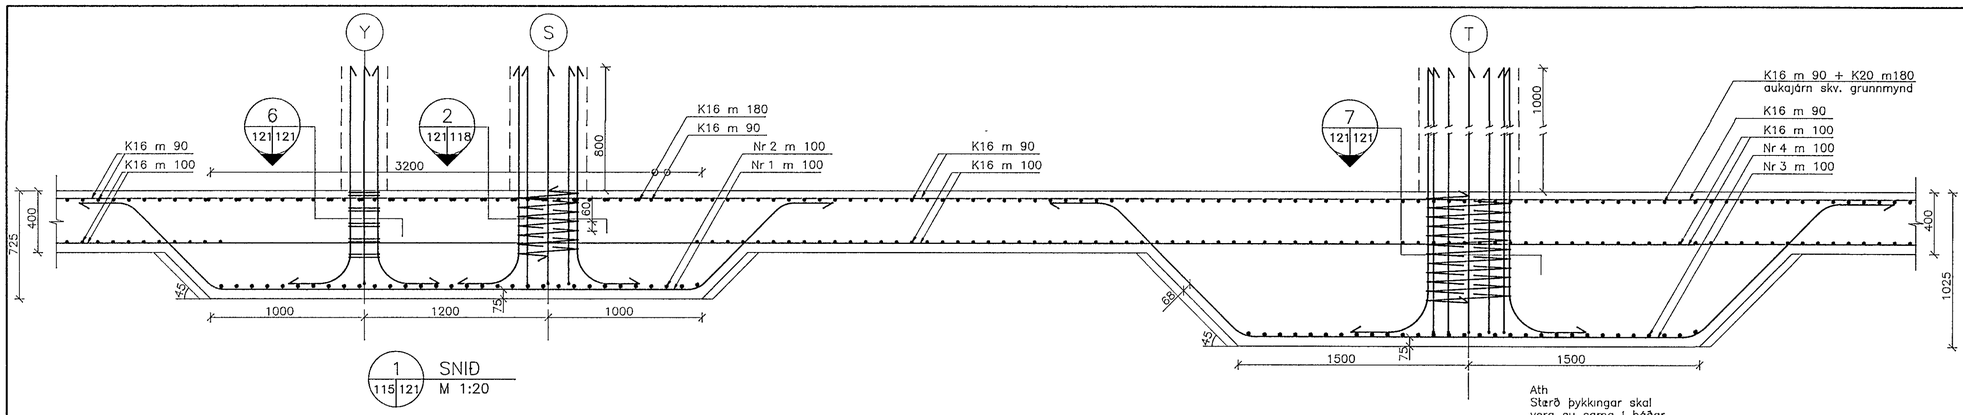

1 115 121 SNIÐ M 1:20

Ath
Stærð þykkingar skal
vera su sama í báðar
áttir

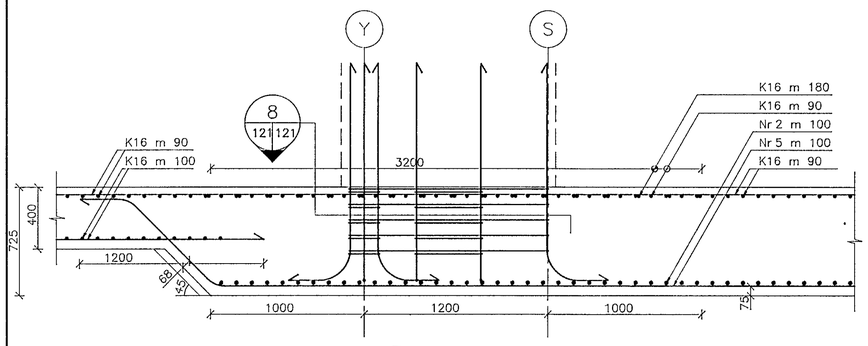

2 115 121 SNIÐ M 1:20

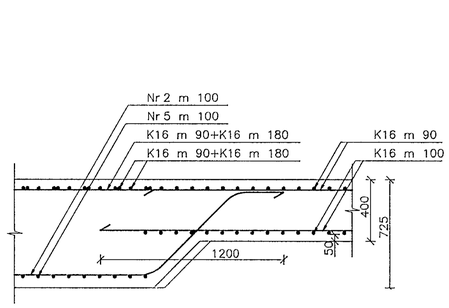

3 115 121 SNIÐ M 1:20

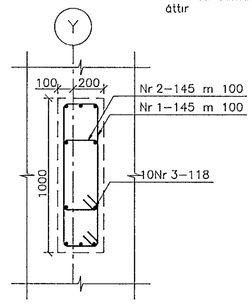

6 121 121 SNIÐ M 1:20

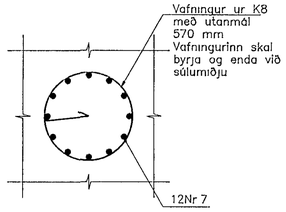

7 121 121 SNIÐ M 1:20

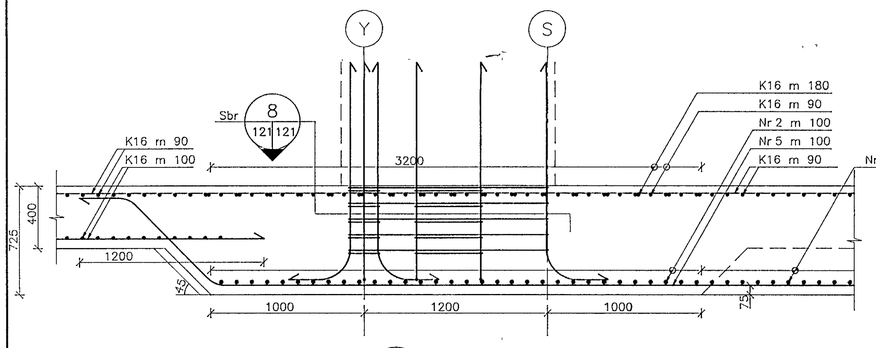

4 115 121 SNIÐ M 1:20

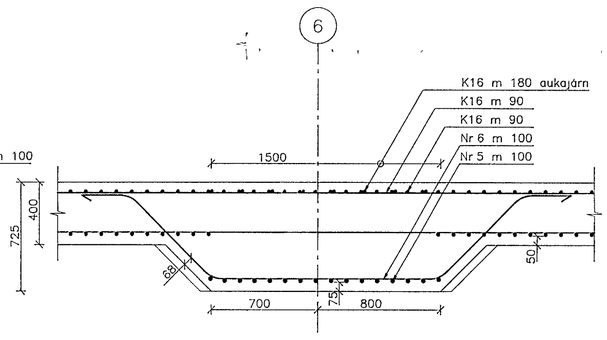

5 115 121 SNIÐ M 1:20

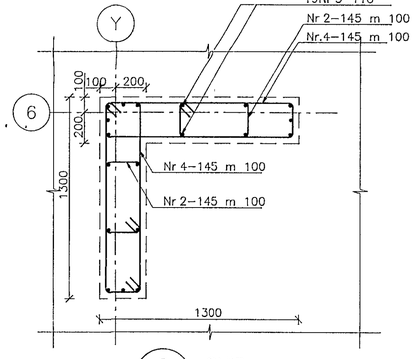

8 115 121 SNIÐ M 1:20

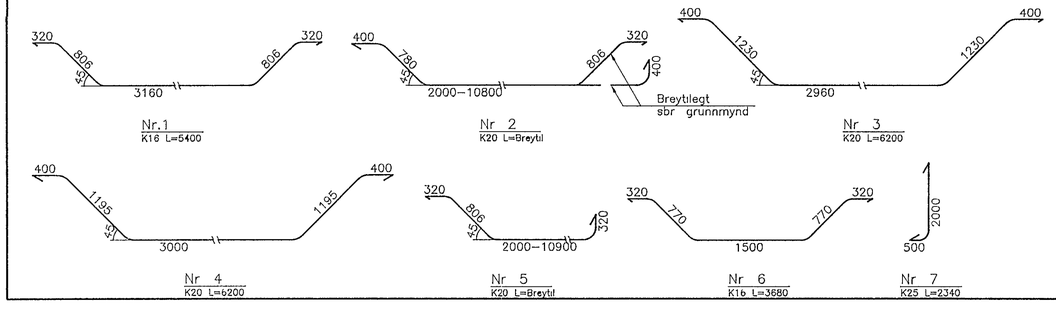

NR FJÖLDI BREYTINGAR DAGS SAMÞ

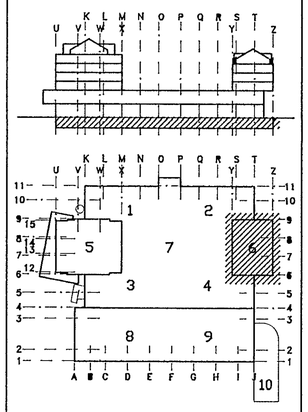

MIÐBÆR HAFNARFJARÐAR

FJARÐARGATA 13–15

ALMENNA VERKFRÆÐISTOFAN HF
FELLSMÚLA 26 – 108 REYKJAVÍK
SÍMI (91) 678100 FAX (91) 680254

HEITI
BURÐARVIRKI
O. HÆÐ. HLUTI 6
BOTNPLATA. SNIÐ

MÁL 1:20

HANNAÐ	TEIKNAÐ	YFIRFARIÐ	SAMÞ.
G.S	G.S		

DAGS 18/05 1993

TEIKNING NR. 1032–B–121

BREYTING NR.

24 MAÍ 1993
HAFNARFJARÐARBÆR
BYGGINGAFULLTRÚINN