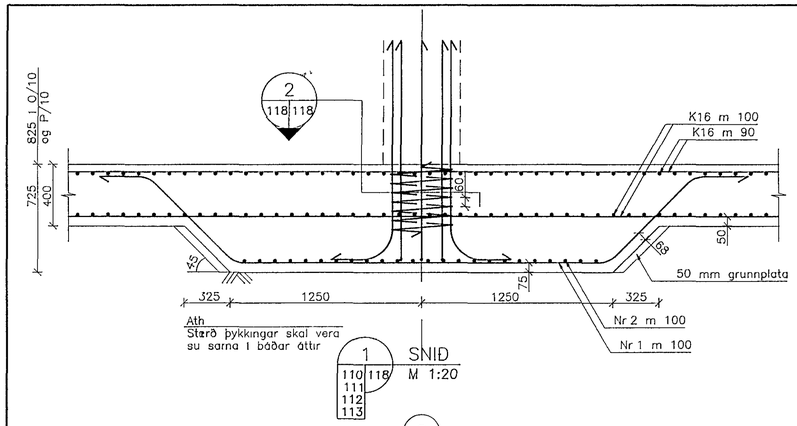

Ath
Stærð þykkingar skal vera
su sama í báðar áttir

1 SNIÐ M 1:20
110 118
111
112
113

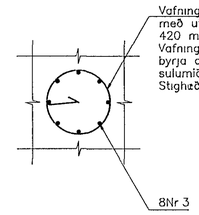

2 SNIÐ M 1.20
118 118
121

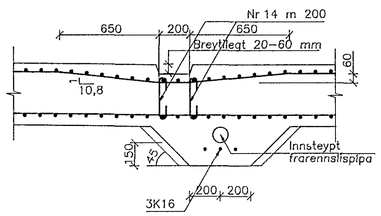

3 SNIÐ M 1:20
110 118

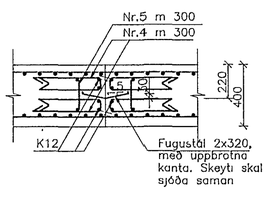

4 SNIÐ M 1:20
110 118
111
112
113

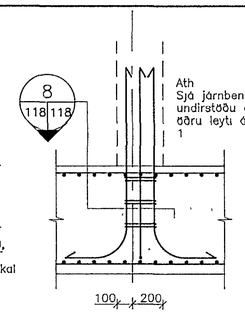

7 SNIÐ M 1:20
110 118

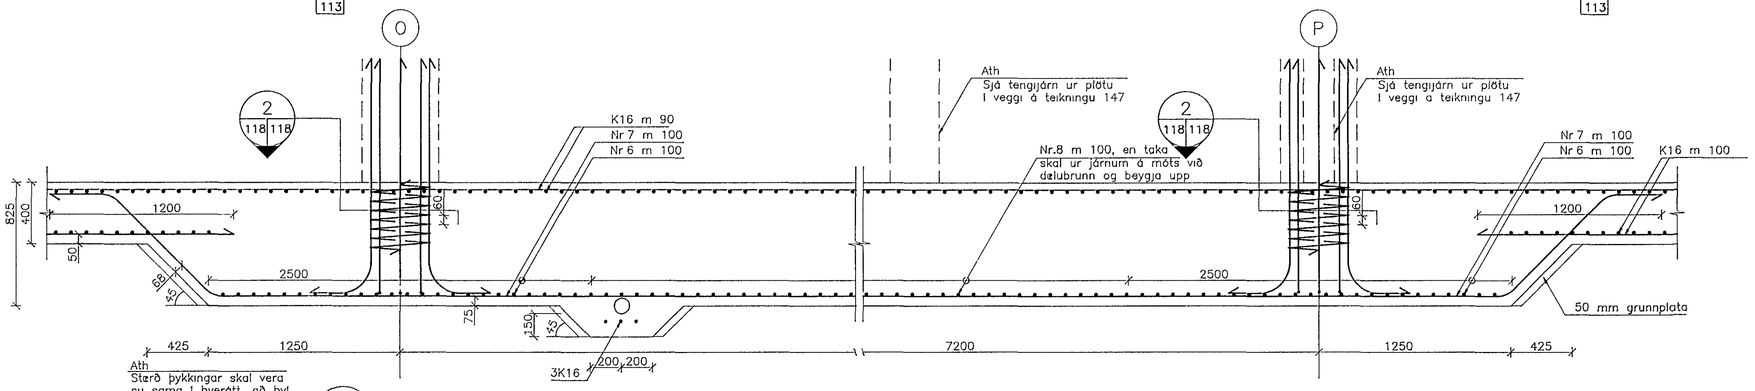

Ath
Stærð þykkingar skal vera
su sama í þverátt, að því
undanskildu, að fjarlægð milli
mátlína á að vera 6000 mm

5 SNIÐ M 1.20
110 118
111
112
113

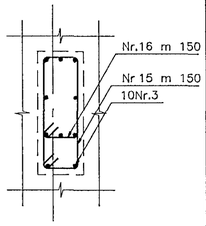

8 SNIÐ M 1:20
118 118

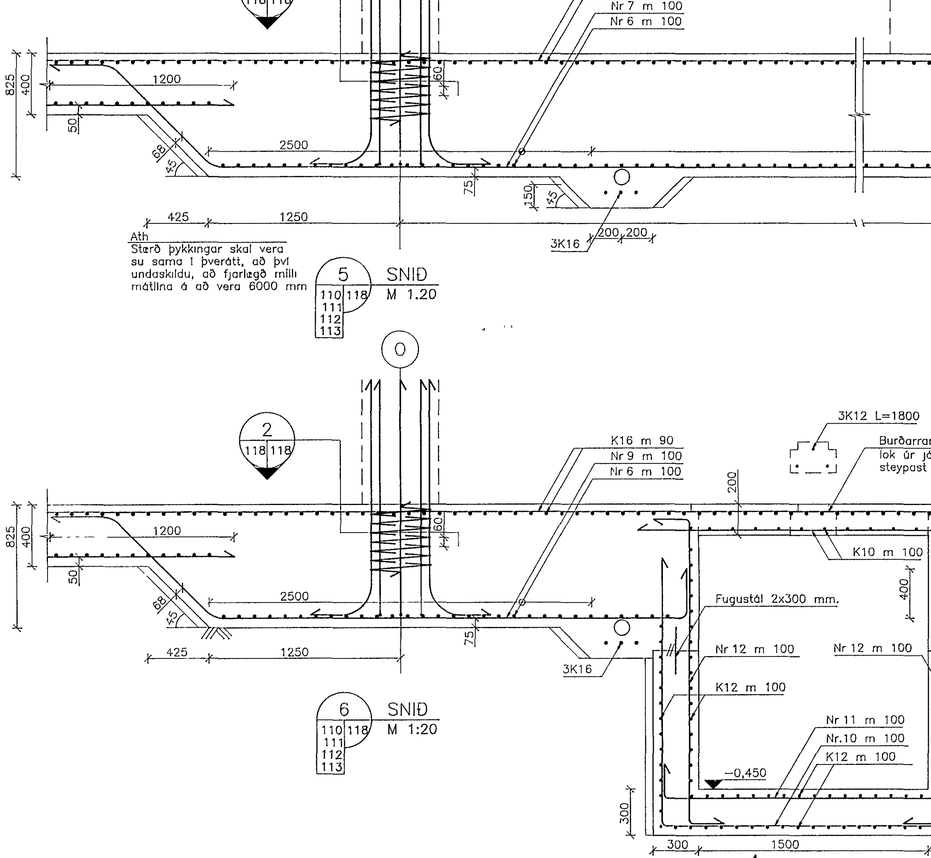

6 SNIÐ M 1:20
110 118
111
112
113

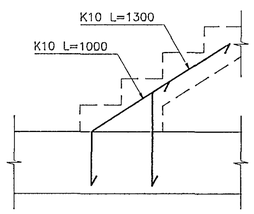

9 SNIÐ M 1:20
110 118
114
115

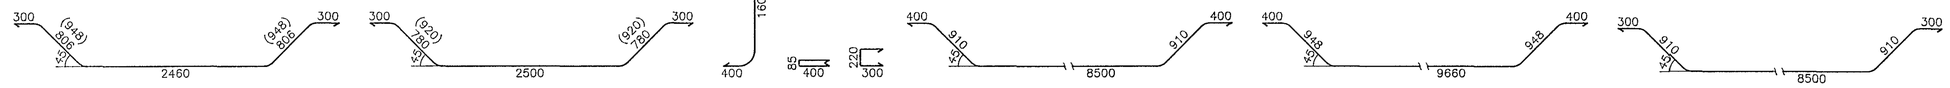

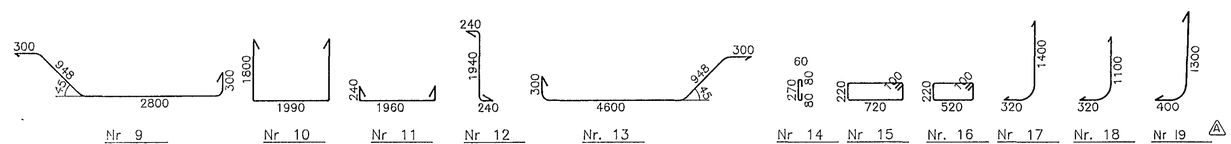

Nr 9
K16 L=4350

Nr 10
K12 L=5540

Nr 11
K12 L=2390

Nr 12
K12 L=2400

Nr. 13
K16 L=6150

Nr 14
K8 L=470

Nr 15
K10 L=2020

Nr. 16
K10 L=1620

Nr 17
K16 L=1720

Nr. 18
K16 L=1420

Nr 19 Δ
K20 L=1620

ÁSKILIÐ, ELDRI TEIKNING ÓGILD

21 JÚN 1993

HAFNARFJARÐARBÆR
BYGGINGAFULLTRÚINN

NR	FJÖLDI	BREYTINGAR	DAGS	SAMÞ
A	1	TENGIJÁRNI BÆTT INN	15 06 93	GS

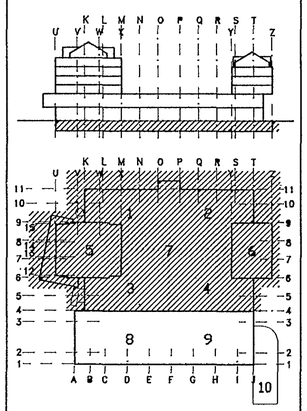

MIÐBÆR HAFNARFJARÐAR

FJARÐARGATA 13–15

ALMENNA VERKFRÆÐISTOFAN HF
FELLSMÚLA 26 – 108 REYKJAVÍK
SÍMI (91) 678100 FAX (91) 680264

HEITI
BURÐARVIRKI
O. HÆÐ. HLUTI 1,2,3,4,5,6
BOTNPLATA. SÉRMYNDIR, SNIÐ

MÁL 1:20

HANNAÐ	TEIKNAÐ	YFIRFARIÐ	SAMÞ.
G.S	G.S		

DAGS 18/05 1993

TEIKNING NR. 1032–B–118

BREYTING NR. A