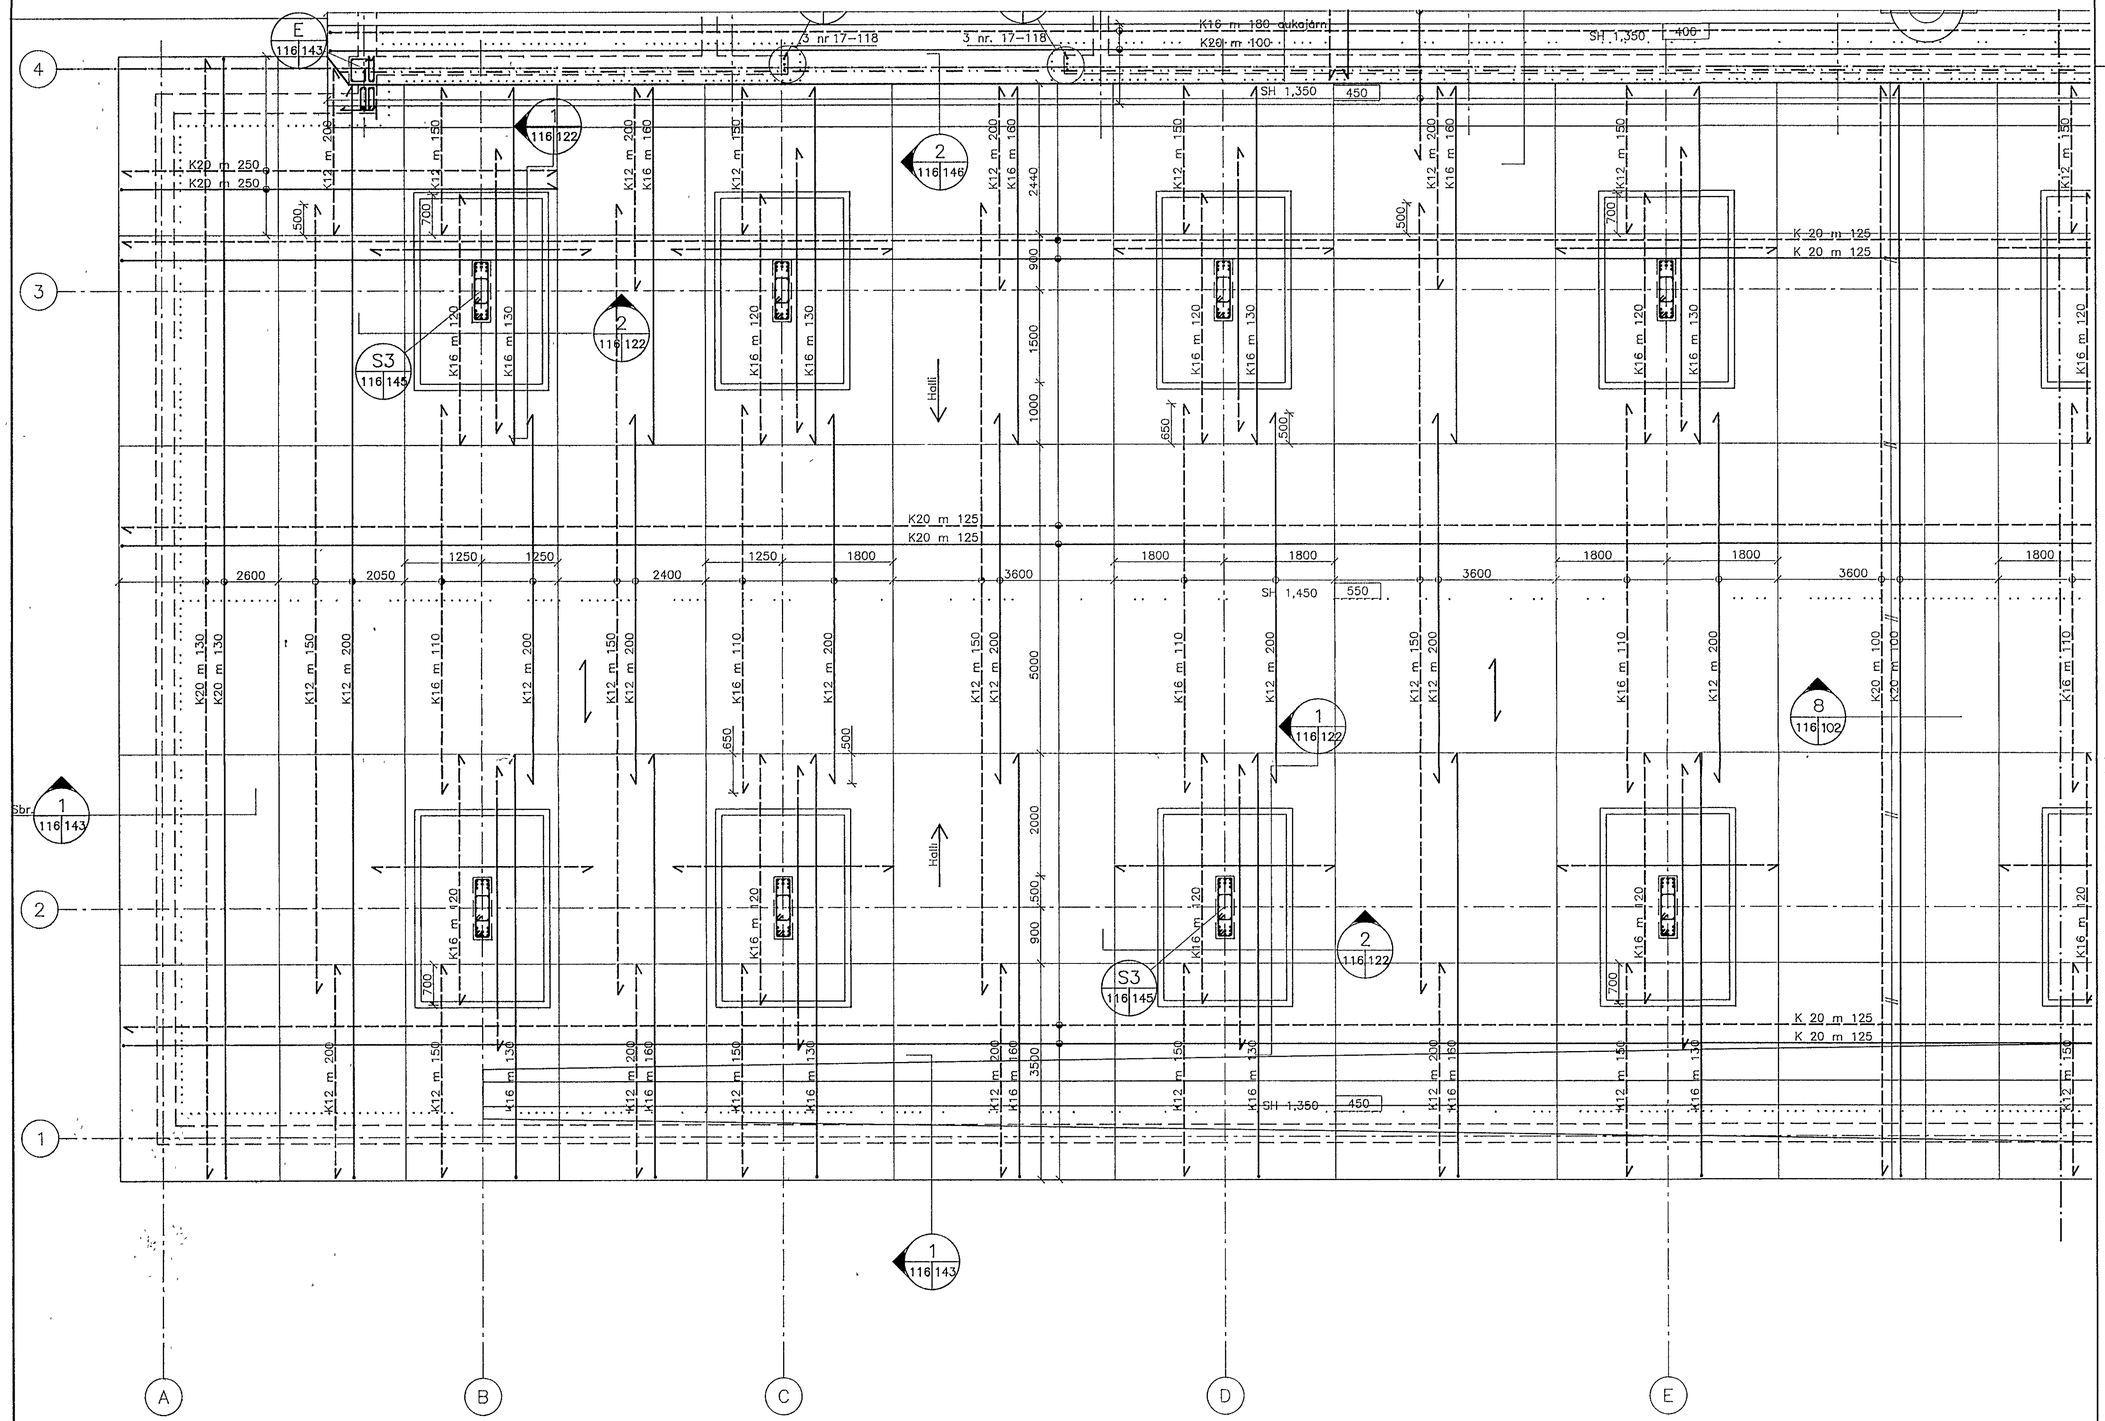

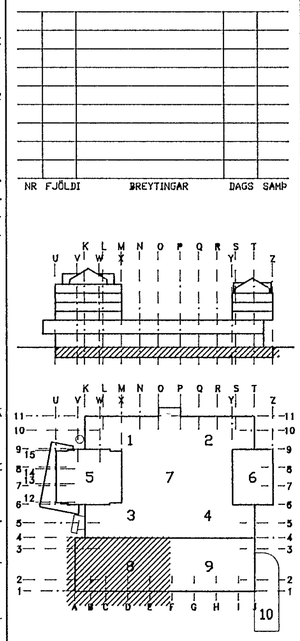

NR FJÖLDI BREYTINGAR DAGS SAMÞ

MIÐBÆR HAFNARFJARÐAR

FJARÐARGATA 13–15

ALMENNA VERKFRÆÐISTOFAN HF
FELLSMÚLA 26 – 108 REYKJAVÍK
SÍMI (91) 678100 FAX (91) 680284

HEITI

BURÐARVIRKI
O. HÆÐ. HLUTI 8
BOTNPLATA. GRUNNMYND

MÆL 1:50

HANNAÐ	TEIKNAÐ	YFIRFARIÐ	SAMÞ.
Ú.Á	S.J		

DAGS 18/05 1993

TEIKNING NR. 1032–B–116 BREYTING NR.

24 MAÍ 1993 HAFNARFJARÐARBÆR BYGGINGAFULLTRÚINN