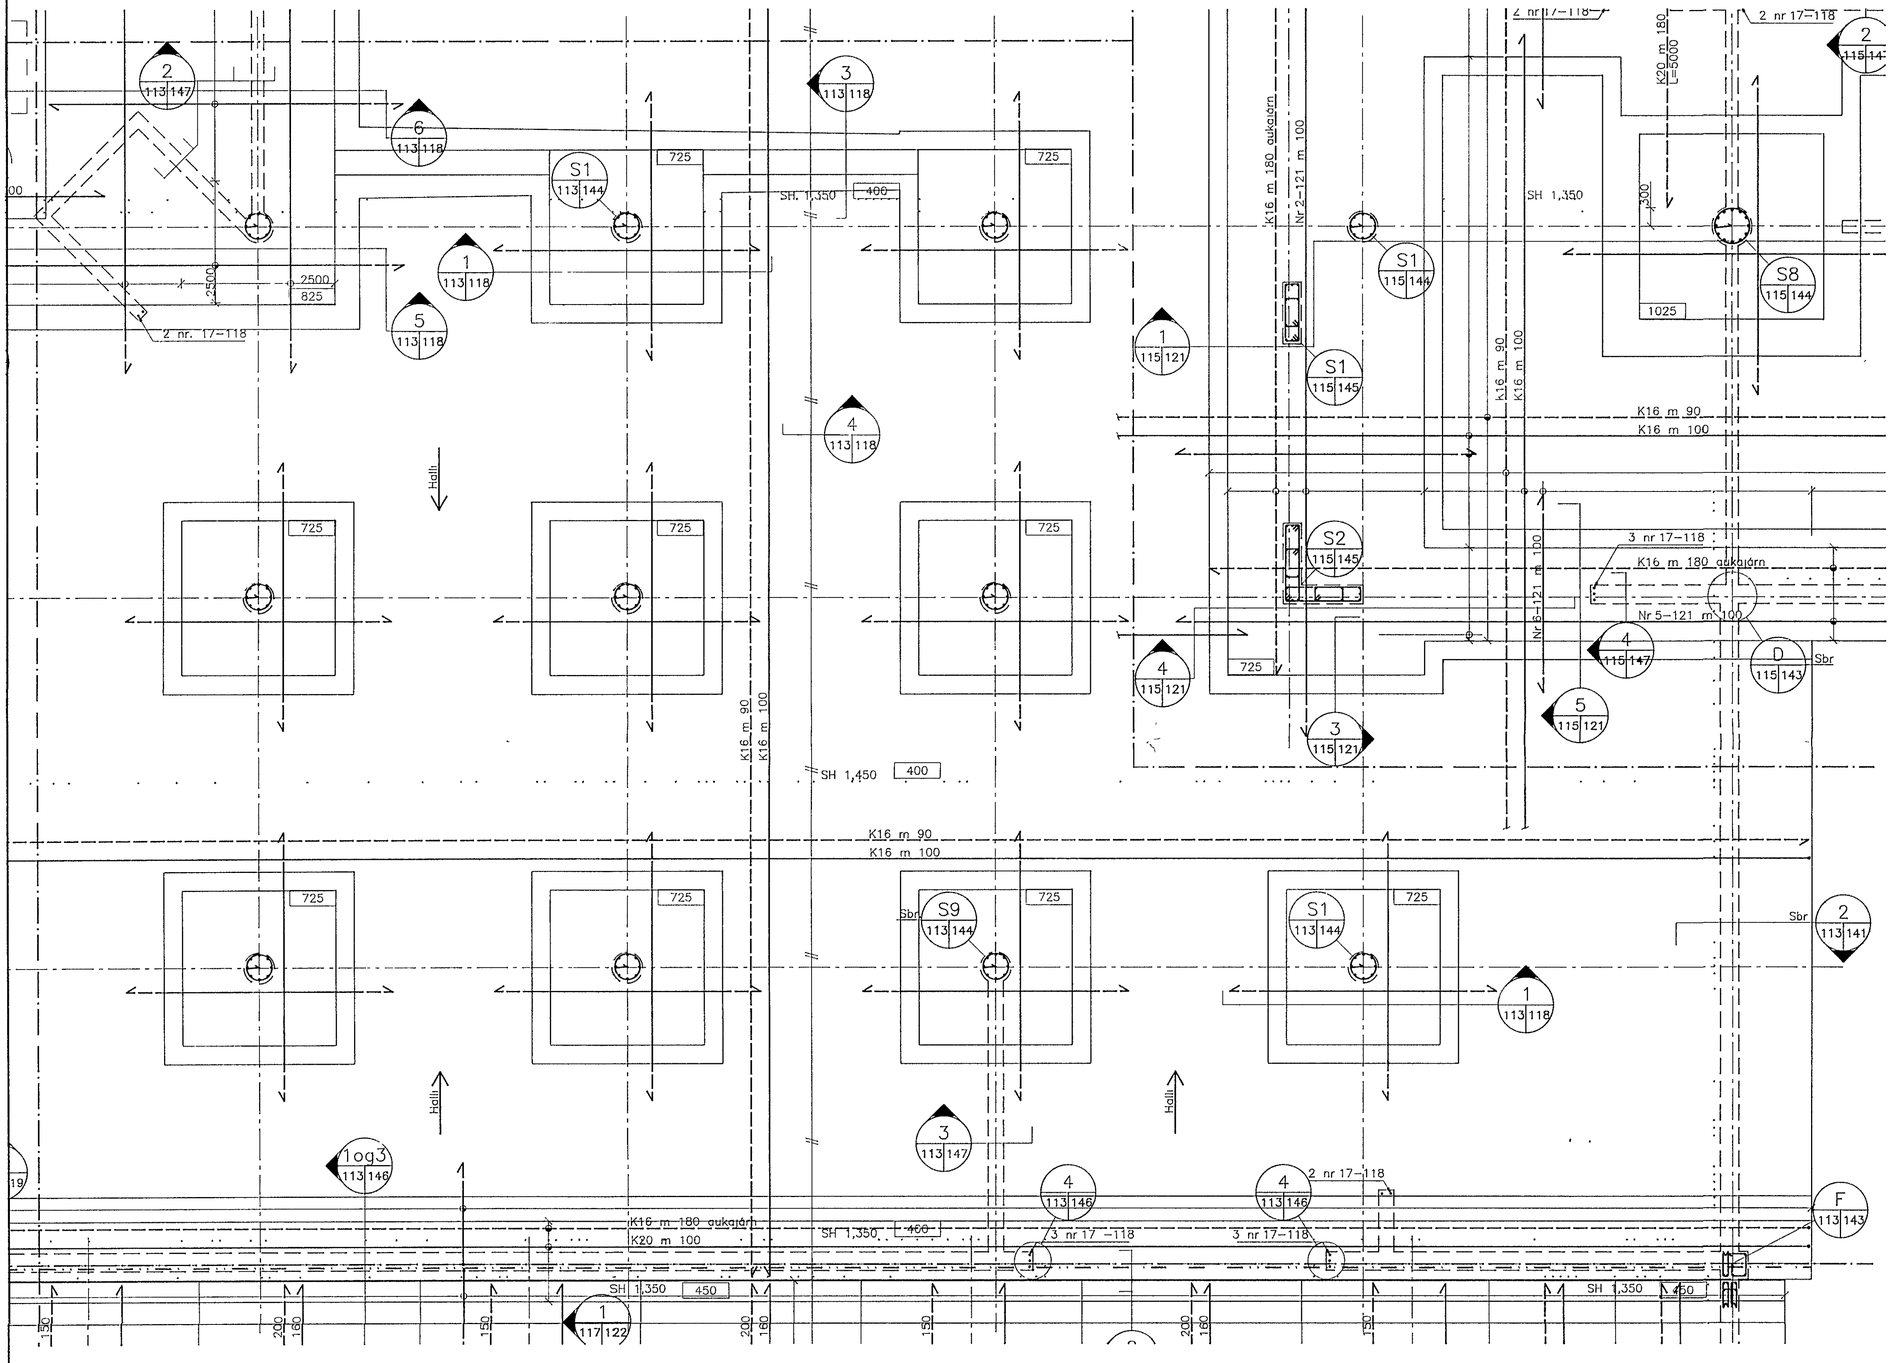

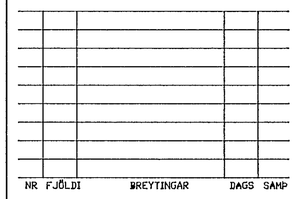

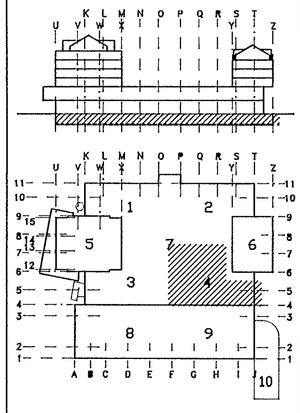

MIÐBÆR HAFNARFJARÐAR

FJARÐARGATA 13–15

ALMENNA VERKFRÆÐISTOFAN HF
FELLSMÚLA 26 – 108 REYKJAVÍK
SÍMI (91) 678100 FAX (91) 680284

HEITI
BURÐARVIRKI
O. HÆÐ. HLUTI 4
BOTNPLATA. GRUNNMYND

MÁL 1:50

HANNAÐ	TEIKNAÐ	YFIRFARIÐ	SAMÞ.
G.S	G.S		SJ

DAGS 18/05 1993

TEIKNING NR. 1032–B–113

BREYTING NR.

24 MAÍ 1993
HAFNARFJARÐARBÆR
BYGGINGAFULLTRÚINN