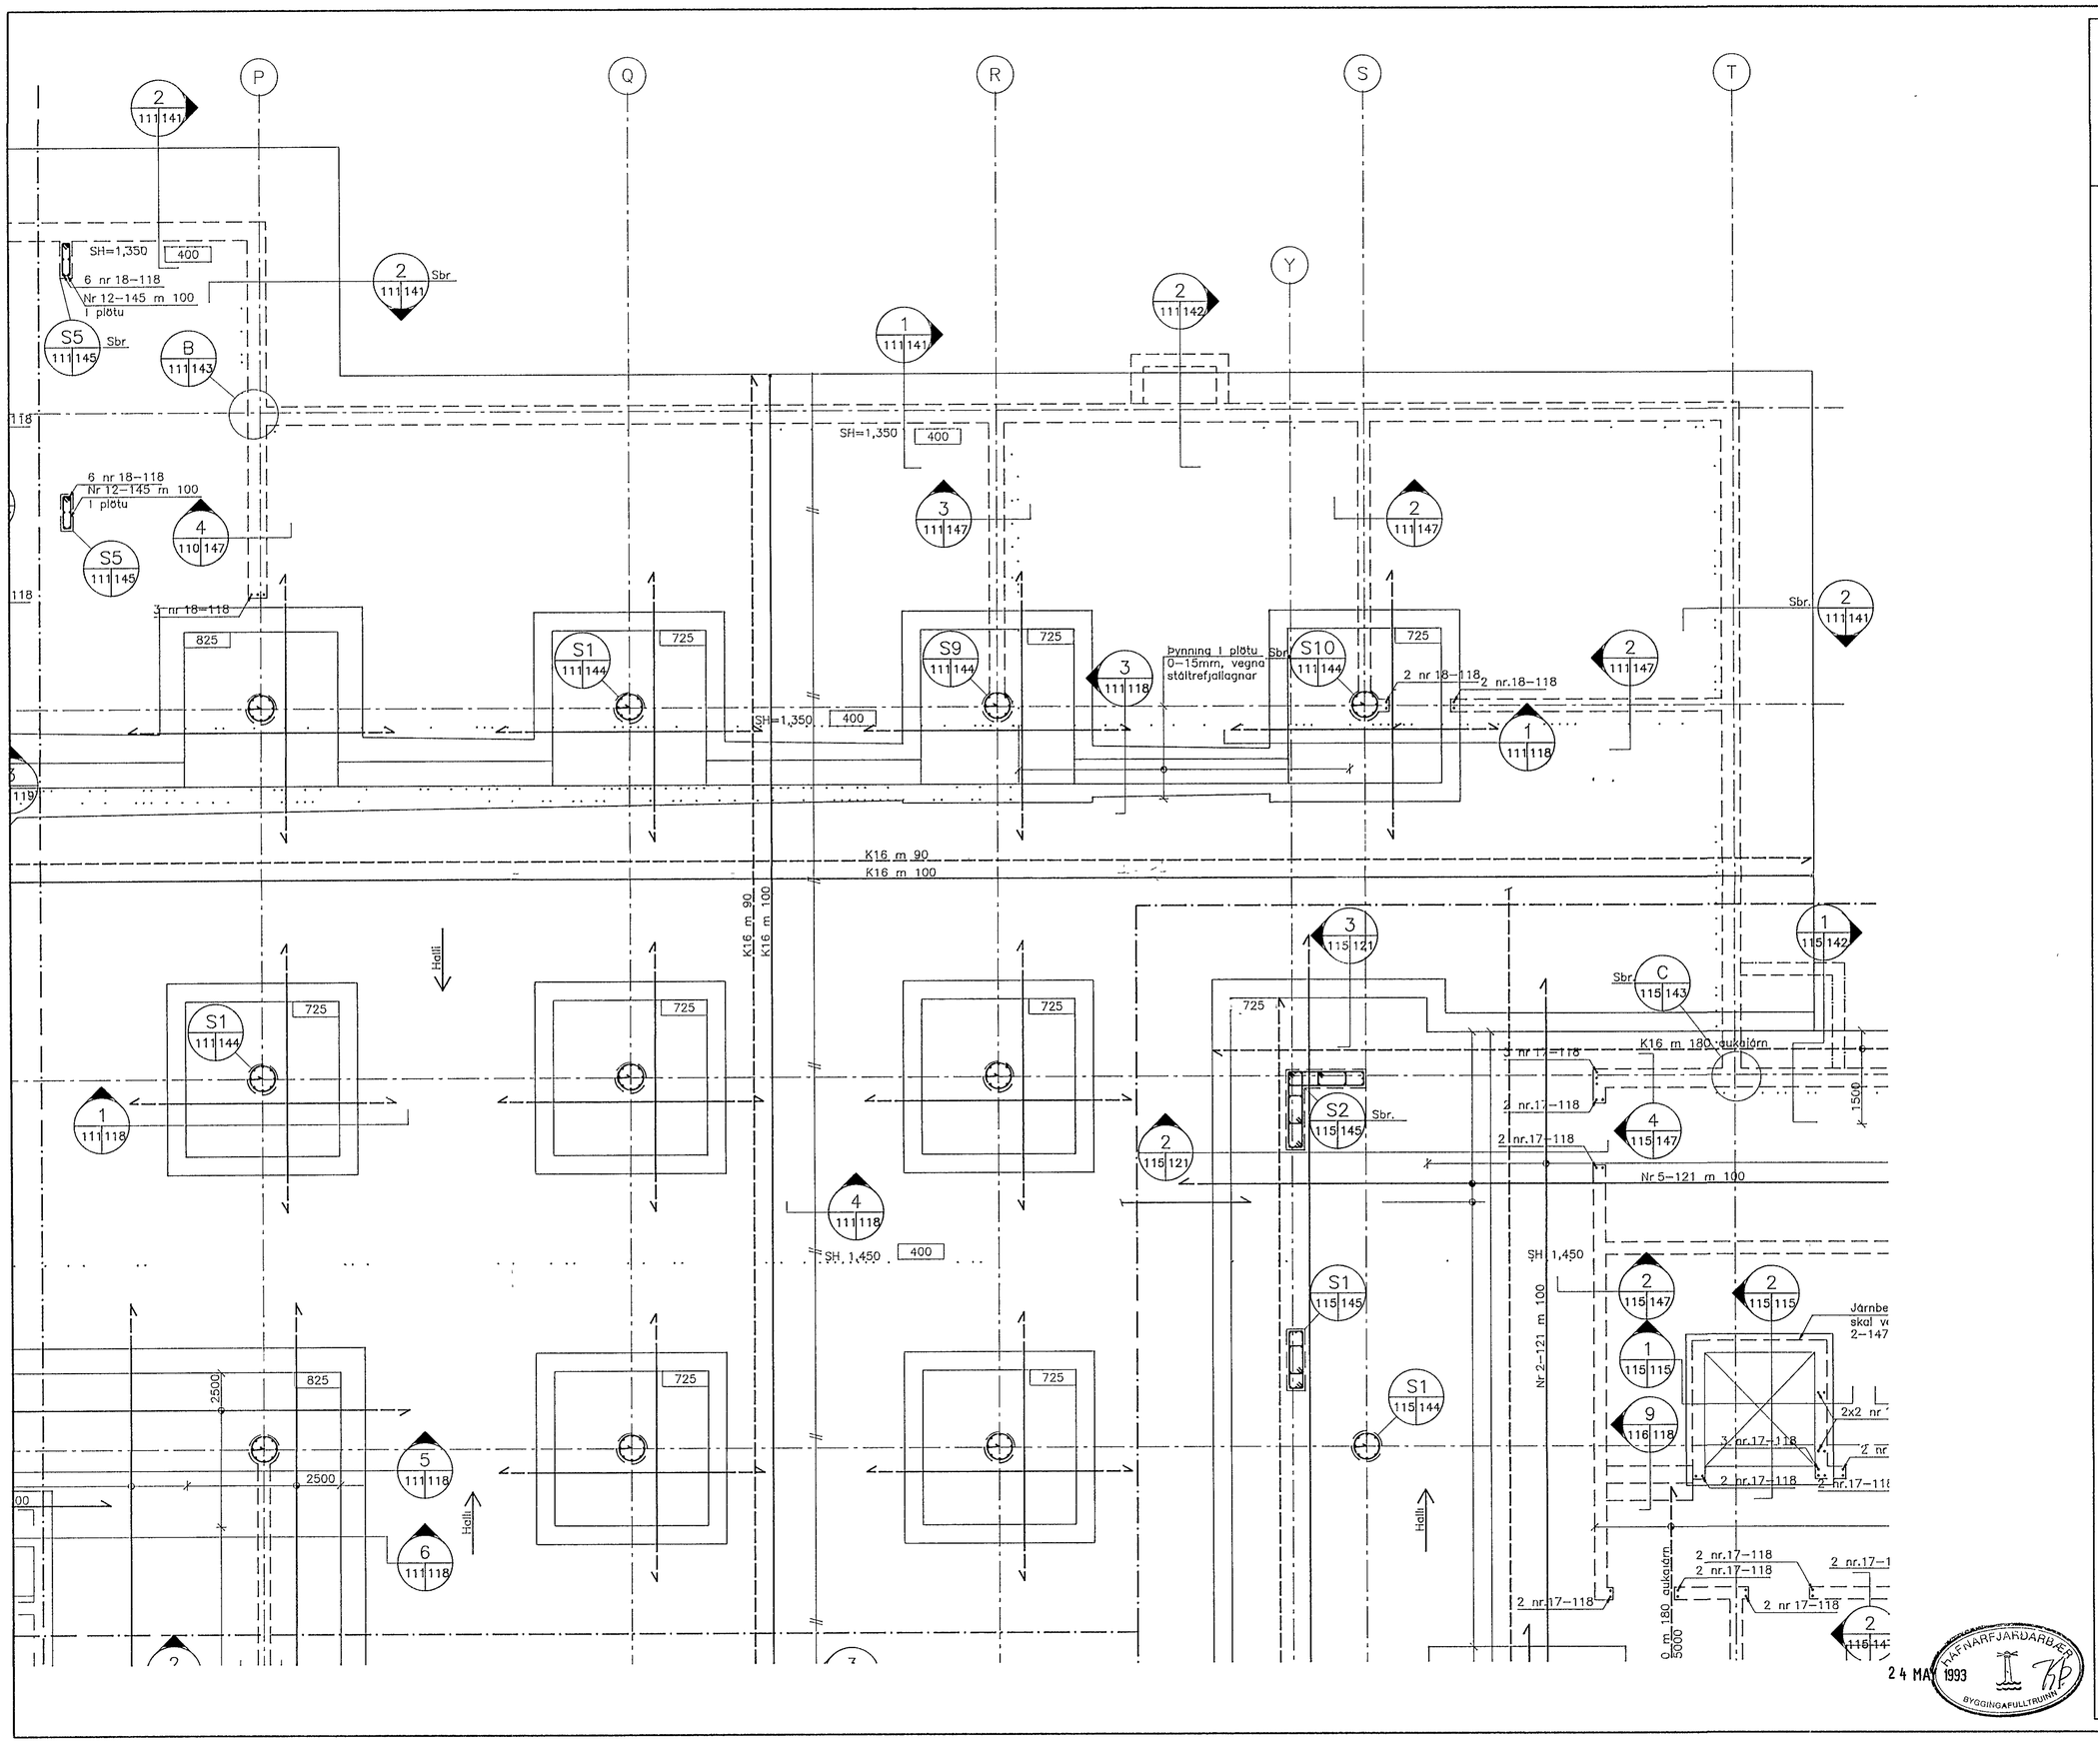

24 MAY 1993

HAFNARFJARÐARBÆR BYGGINGAFULLTRUINN

NR FJÖLDI BREYTINGAR DAGS SAMP

MIÐBÆR HAFNARFJARÐAR

FJARÐARGATA 13–15

ALMENNA VERKFRÆÐISTOFAN HF FRV
FELLSMÚLA 26 – 108 REYKJAVÍK
SÍMI (91) 678100 FAX (91) 680284

HEITI
BURÐARVIRKI
O. HÆÐ. HLUTI 2
BOTNPLATA. GRUNNMYND

MÁL 1:50

HANNAÐ	TEIKNAÐ	YFIRFARIÐ	SAMP.
G.S	G.S		

DAGS 18/05 1993

TEIKNING NR. 1032–B–111

BREYTING NR.